


ARCHITEKTONICKÁ STUDIE			
Vypracoval:	Ing. arch. Nikola Bazelová, Eva Palová		
Investor:	Město Šlapanice	Místo stavby:	Šlapanice u Brna
Název stavby:	SPORTOVNÍ HALA ŠLAPANICE		

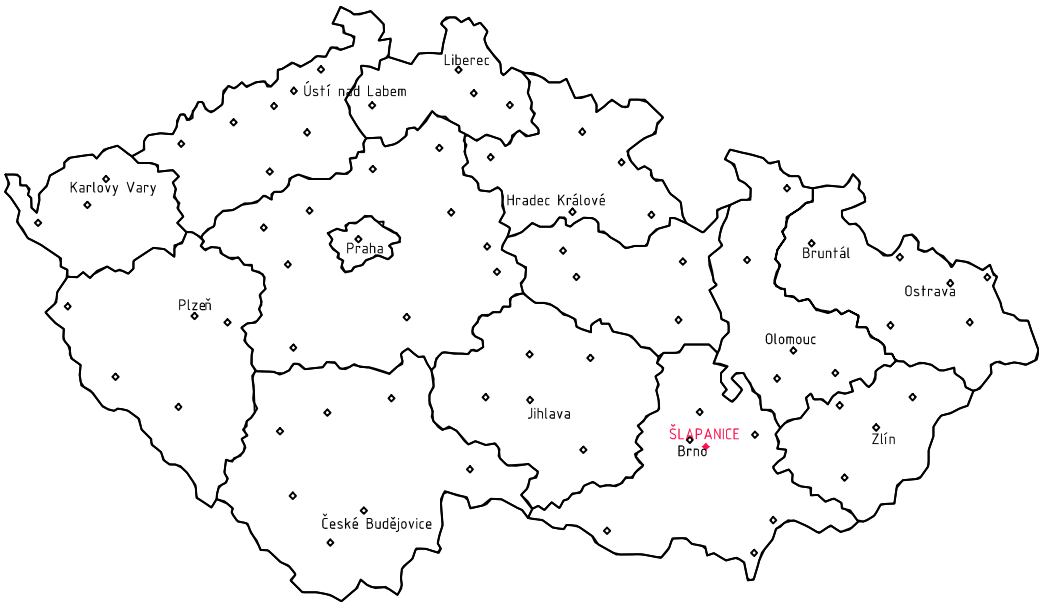


**leverFoX, s.r.o.**  
projekční a inženýrská činnost  
IČO: 293 72 372  
tel.: +608 812 190  
adresa: Svárovec 1012,  
763 02 Zlín






Stupeň dokumentace : Architektonická studie				Stavebně technické řešení	
Vypracoval:	Ing. arch. Nikola Bazelová, Eva Palová				
Investor:	Město Šlapanice				
Místo stavby:	Šlapanice u Brna	SÚ: -	Kraj: Jihomoravský		
Název stavby:					
SPORTOVNÍ HALA ŠLAPANICE				Datum : 06/2016	
Název výkresu:				Č.výkresu:	Měřítko:
SITUACE ŠIRŠÍCH VZTAHŮ				001	



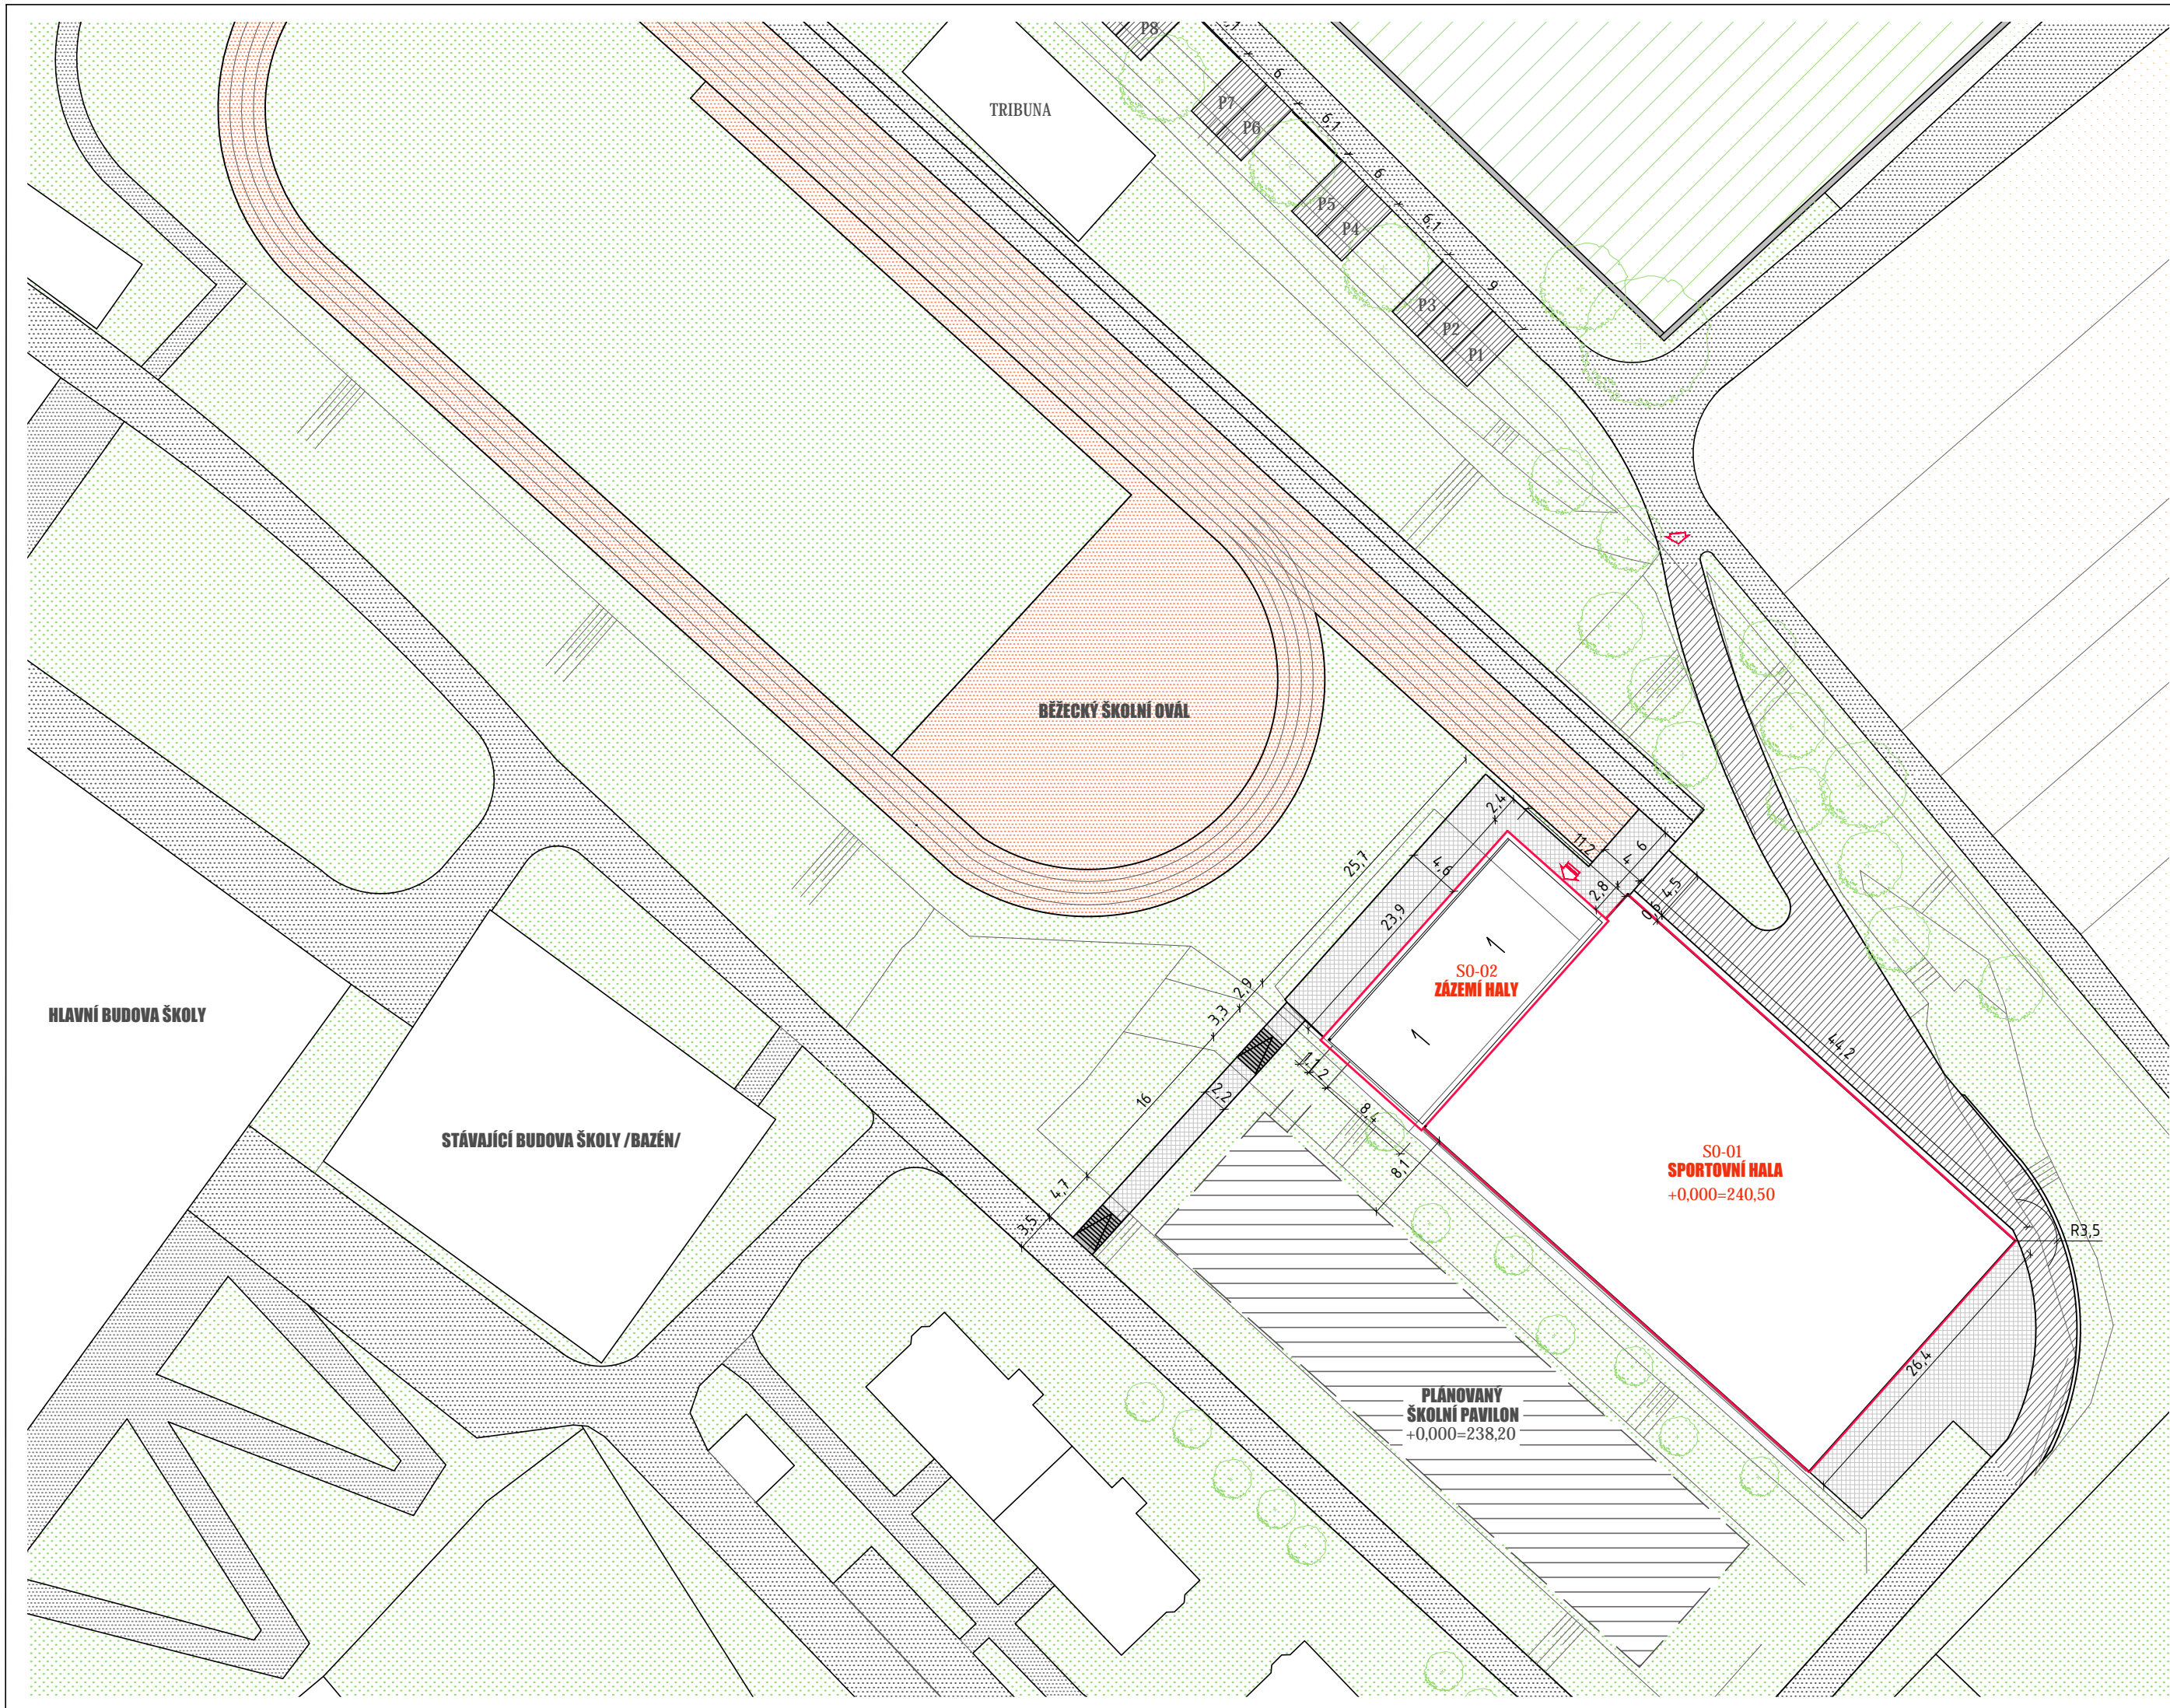


LEGENDA POVRCHŮ


- NOVÉ OBJEKTY
- KOMUNIKACE POCHOZÍ - CHODNÍKOVÁ DLÁŽBA
- KOMUNIKACE NOVÁ - POJÍZDNÁ - ASFALT
- KOMUNIKACE STÁVAJÍCÍ - POCHOZÍ
- KOMUNIKACE STÁVAJÍCÍ - POJÍZDNÁ
- STÁVAJÍCÍ OKOLNÍ OBJEKTY
- STÁVAJÍCÍ ZELEŇ
- HŘBITOV
- STÁVAJÍCÍ ATLETICKÝ OVÁL
- PŘÍJEZD K HALE PRO TĚLESNĚ POSTIŽENÉ
- HLAVNÍ VSTUP
- STÁVAJÍCÍ ZELEŇ
- P1 - P11 ZNAČENÍ PARKOVACÍCH MÍST, KTERÁ JE MOŽNO VYBUDOVAT

Stupeň dokumentace : Architektonická studie				Stavebně technické řešení	
Vypracoval:	Ing. arch. Nikola Bazelová, Eva Palová			<div> <b>leverFoX, s.r.o.</b></div> <div>projekční a inženýrská činnost IČO: 293 72 372 tel.: +608 812 190 adresa: Svárovec 1012, 763 02 Zlín</div>	
Investor:	Město Šlapanice				
Místo stavby:	Šlapanice u Bnrna	SÚ: -	Kraj: Jihomoravský		
Název stavby:				Datum : 10/2017	
<b>SPORTOVNÍ HALA ŠLAPANICE</b>					
Název výkresu:				Č.výkresu:	Měřítko:
<b>ARCHITEKTONICKÁ SITUACE</b>				002	1:500







Stupeň dokumentace : Architektonická studie				Stavebně technické řešení	
Vypracoval:	Ing. arch. Nikola Bazelová, Eva Palová			<div><b>CleverFoX, s.r.o.</b> projekční a inženýrská činnost IČO: 293 72 372 tel.: +608 812 190 adresa: Svárovec 1012, 763 02 Zlín</div>	
Investor:	Město Šlapanice				
Místo stavby:	Šlapanice u Brna	SÚ: -	Kraj: Jihomoravský		
Název stavby:					
<b>SPORTOVNÍ HALA ŠLAPANICE</b>					
Název výkresu:				Datum : 06/2016	
<b>ZAKRESLENÍ DO KATASTRU NEMOVITOSTÍ A ORTOFOTOMAPY</b>				Č.výkresu:	Měřítko:
				003	1:500

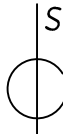



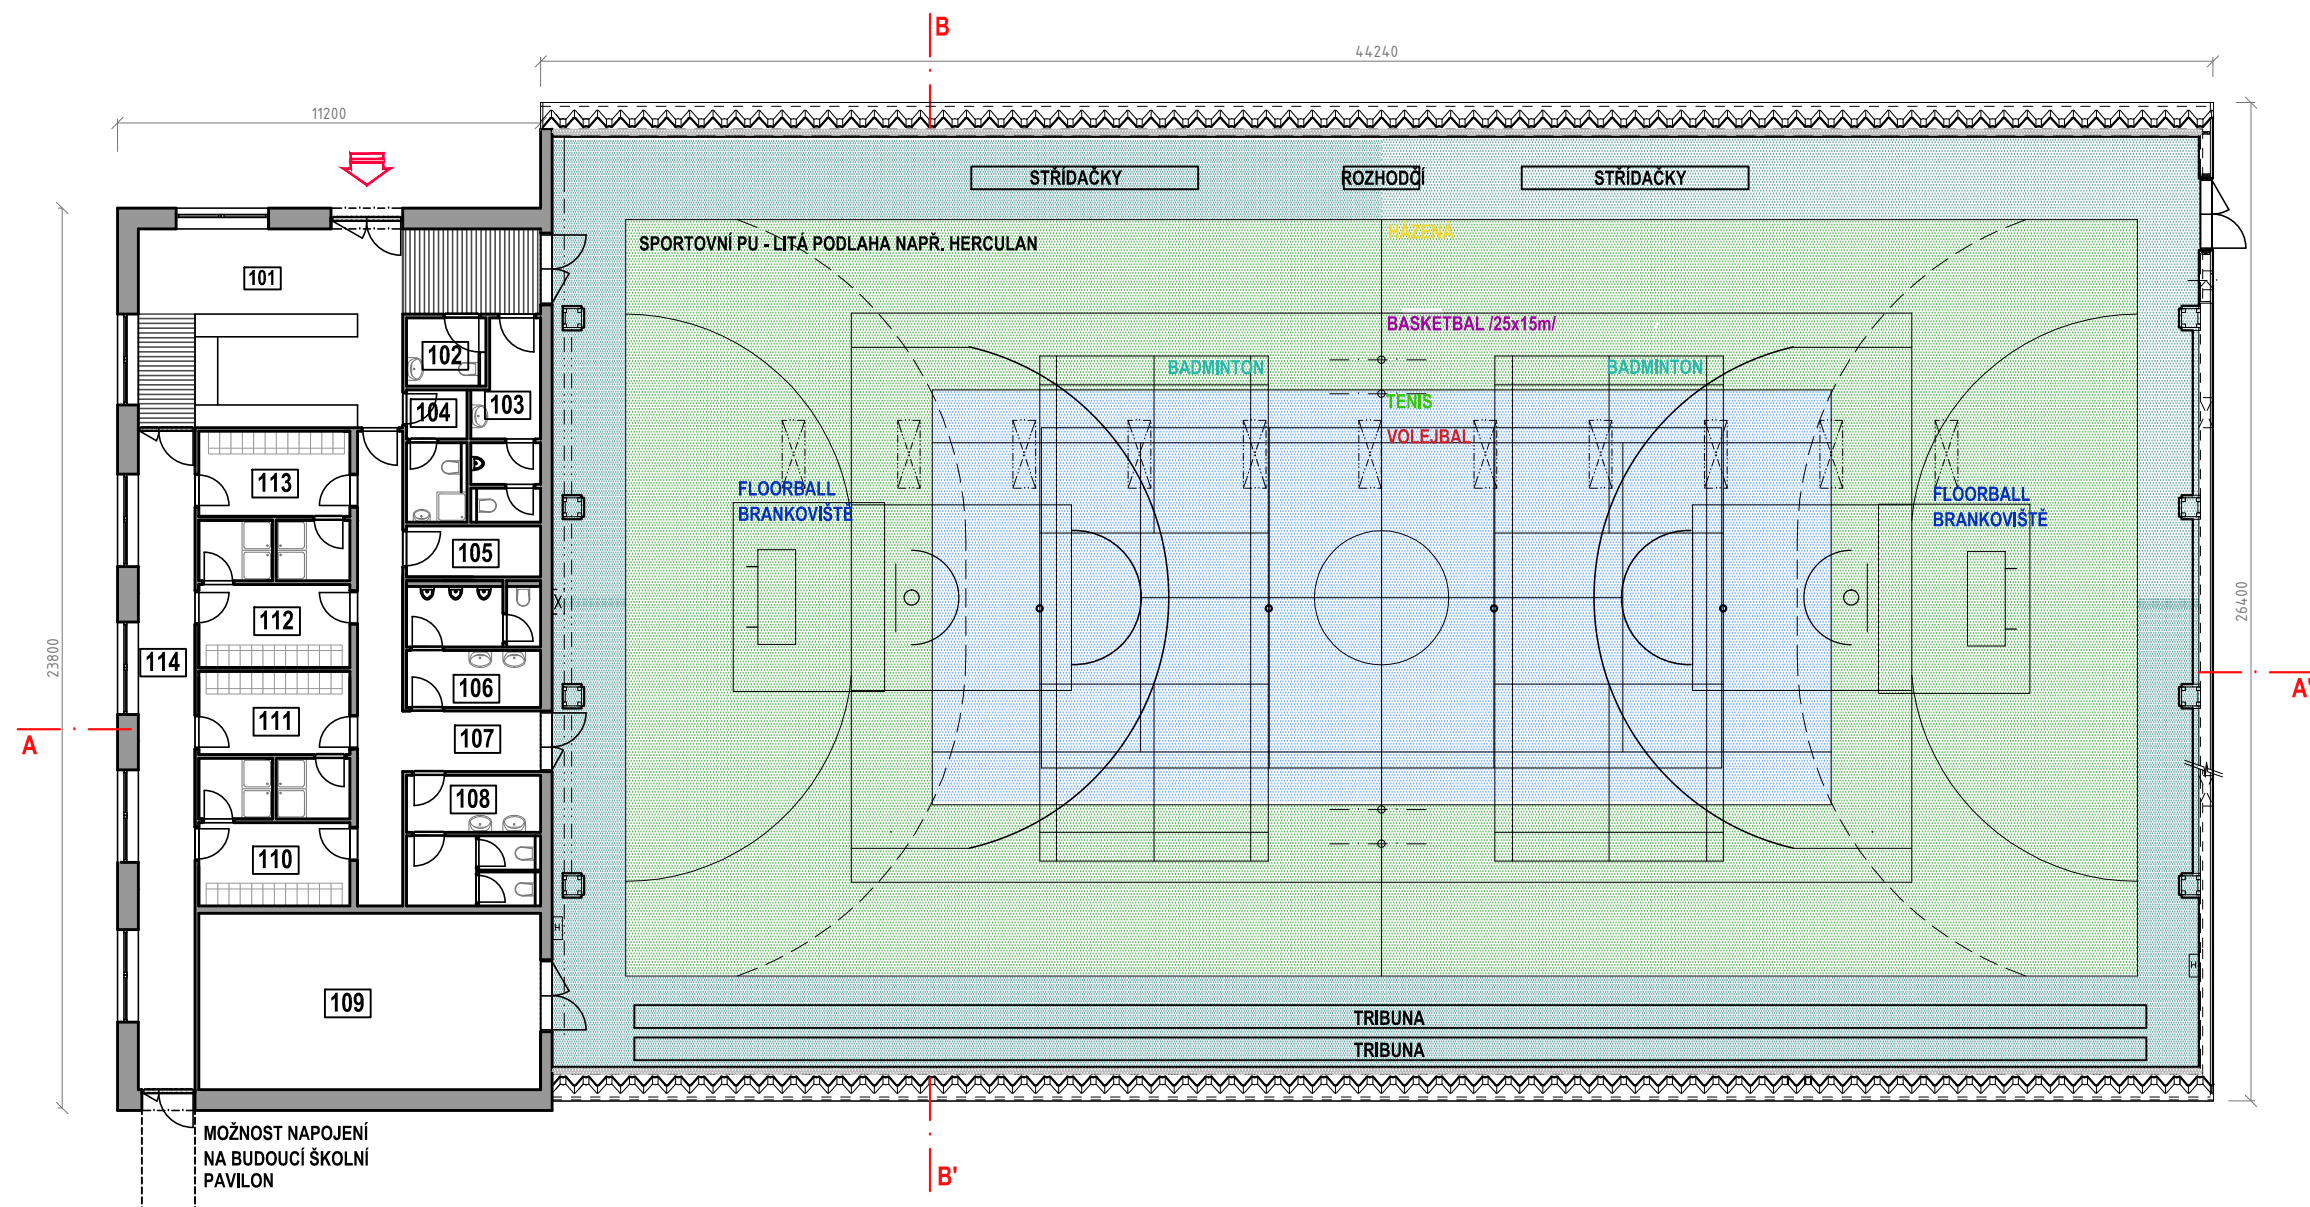


Č.M.	NÁZEV	PLOCHA(M2)	PODLAHA	ZVL.ÚPR.STĚN
101	VSTUP + RECEPCE	45.0	KER. DLAŽBA + ZATĚŽOVÝ KOBEREK V ČISTÍCÍ ZONĚ	KER. SOKLÍK (150 MM)
102	WC ŽENY	3.8	KER. DLAŽBA	KER. OBKLAD (2100MM)
103	WC MUŽI	8.7	KER. DLAŽBA	KER. OBKLAD (2100MM)
104	ZÁZEMÍ SPRÁVCE	5.3	KER. DLAŽBA	KER. SOKLÍK (150 MM)
105	TECHNICKÁ MÍSTNOST	4.8	KER. DLAŽBA	KER. OBKLAD (2100MM)
106	WC MUŽI	11.0	KER. DLAŽBA	KER. SOKLÍK (150 MM)
107	CHODBA – ČISTÝ PROVOZ	20.8	KER. DLAŽBA	KER. SOKLÍK (150 MM)
108	WC ŽENY	11.7	KER. DLAŽBA	KER. OBKLAD (2100MM)
109	NÁŘAĎOVNA	41.6	KER. DLAŽBA	KER. OBKLAD (2100MM)
110	ŠATNA+SPRCHA 01	12.2	KER. DLAŽBA	KER. SOKLÍK (150MM) + OBKLAD (2100MM) VE SPRŠE
111	ŠATNA+SPRCHA 02	12.0	KER. DLAŽBA	
112	ŠATNA+SPRCHA 03	12.0	KER. DLAŽBA	
113	ŠATNA+SPRCHA 04	12.0	KER. DLAŽBA	
114	CHODBA – ŠPINAVÝ PROVOZ	26.0	KER. DLAŽBA	KER. SOKLÍK (150 MM)


Stupeň dokumentace : Architektonická studie				Stavebně technické řešení	
Vypracoval:	Ing. arch. Nikola Bazelová, Eva Palová			<div> leverFoX, s.r.o.</div> <p>projekční a inženýrská činnost IČO: 293 72 372 tel.: +608 812 190 adresa: Svárovec 1012, 763 02 Zlín</p>	
Investor:	Město Šlapanice				
Místo stavby:	Šlapanice u Brna	SÚ: -	Kraj: Jihomoravský		
Název stavby:					
SPORTOVNÍ HALA ŠLAPANICE					
Datum : 06/2016					
Název výkresu:				Č.výkresu:	Měřítko:
DISPOZIČNÍ USPOŘÁDÁNÍ HALY A ZÁZEMÍ				004	1: 200




Č.M.	NÁZEV	PLOCHA(M2)	PODLAHA	ZVL.ÚPR.STĚN
101	VSTUP + RECEPCE	45.0	KER. DLAŽBA + ZATEČOVÝ KOBEREČ V ČISTICI ZÓNE	KER. SOKLÍK (150 MM)
102	WC ŽENY	3.8	KER. DLAŽBA	KER. OBKLAD (2100MM)
103	WC MUŽI	8.7	KER. DLAŽBA	KER. OBKLAD (2100MM)
104	ZÁZEMÍ SPRÁVCE	5.3	KER. DLAŽBA	KER. SOKLÍK (150 MM)
105	TECHNICKÁ MÍSTNOST	4.8	KER. DLAŽBA	KER. OBKLAD (2100MM)
106	WC MUŽI	11.0	KER. DLAŽBA	KER. SOKLÍK (150 MM)
107	CHODBA – ČISTÝ PROVOZ	20.8	KER. DLAŽBA	KER. SOKLÍK (150 MM)
108	WC ŽENY	11.7	KER. DLAŽBA	KER. OBKLAD (2100MM)
109	NÁŘAĐOVNA	41.6	KER. DLAŽBA	KER. OBKLAD (2100MM)
110	ŠATNA+SPRCHA 01	12.2	KER. DLAŽBA	KER. SOKLÍK (150MM) + OBKLAD (2100MM) VE SPRŠE
111	ŠATNA+SPRCHA 02	12.0	KER. DLAŽBA	
112	ŠATNA+SPRCHA 03	12.0	KER. DLAŽBA	
113	ŠATNA+SPRCHA 04	12.0	KER. DLAŽBA	
114	CHODBA – ŠPINAVÝ PROVOZ	26.0	KER. DLAŽBA	KER. SOKLÍK (150 MM)


Stupeň dokumentace : Architektonická studie				Stavebně technické řešení	
Vypracoval:	Ing. arch. Nikola Bazelová, Eva Palová			<div> leverFoX, s.r.o.</div> <div>projekční a inženýrská činnost IČO: 293 72 372 tel.: +608 812 190 adresa: Svárovec 1012, 763 02 Zlín</div>	
Investor:	Město Šlapanice				
Místo stavby:	Šlapanice u Brna	SÚ: -	Kraj: Jihomoravský		
Název stavby:					
SPORTOVNÍ HALA ŠLAPANICE					
Datum : 06/2016					
Název výkresu:					
DISPOZIČNÍ USPOŘÁDÁNÍ ZÁZEMÍ					
				Č.výkresu:	Měřítko:
				005	1:100



ŘEZY A-A'

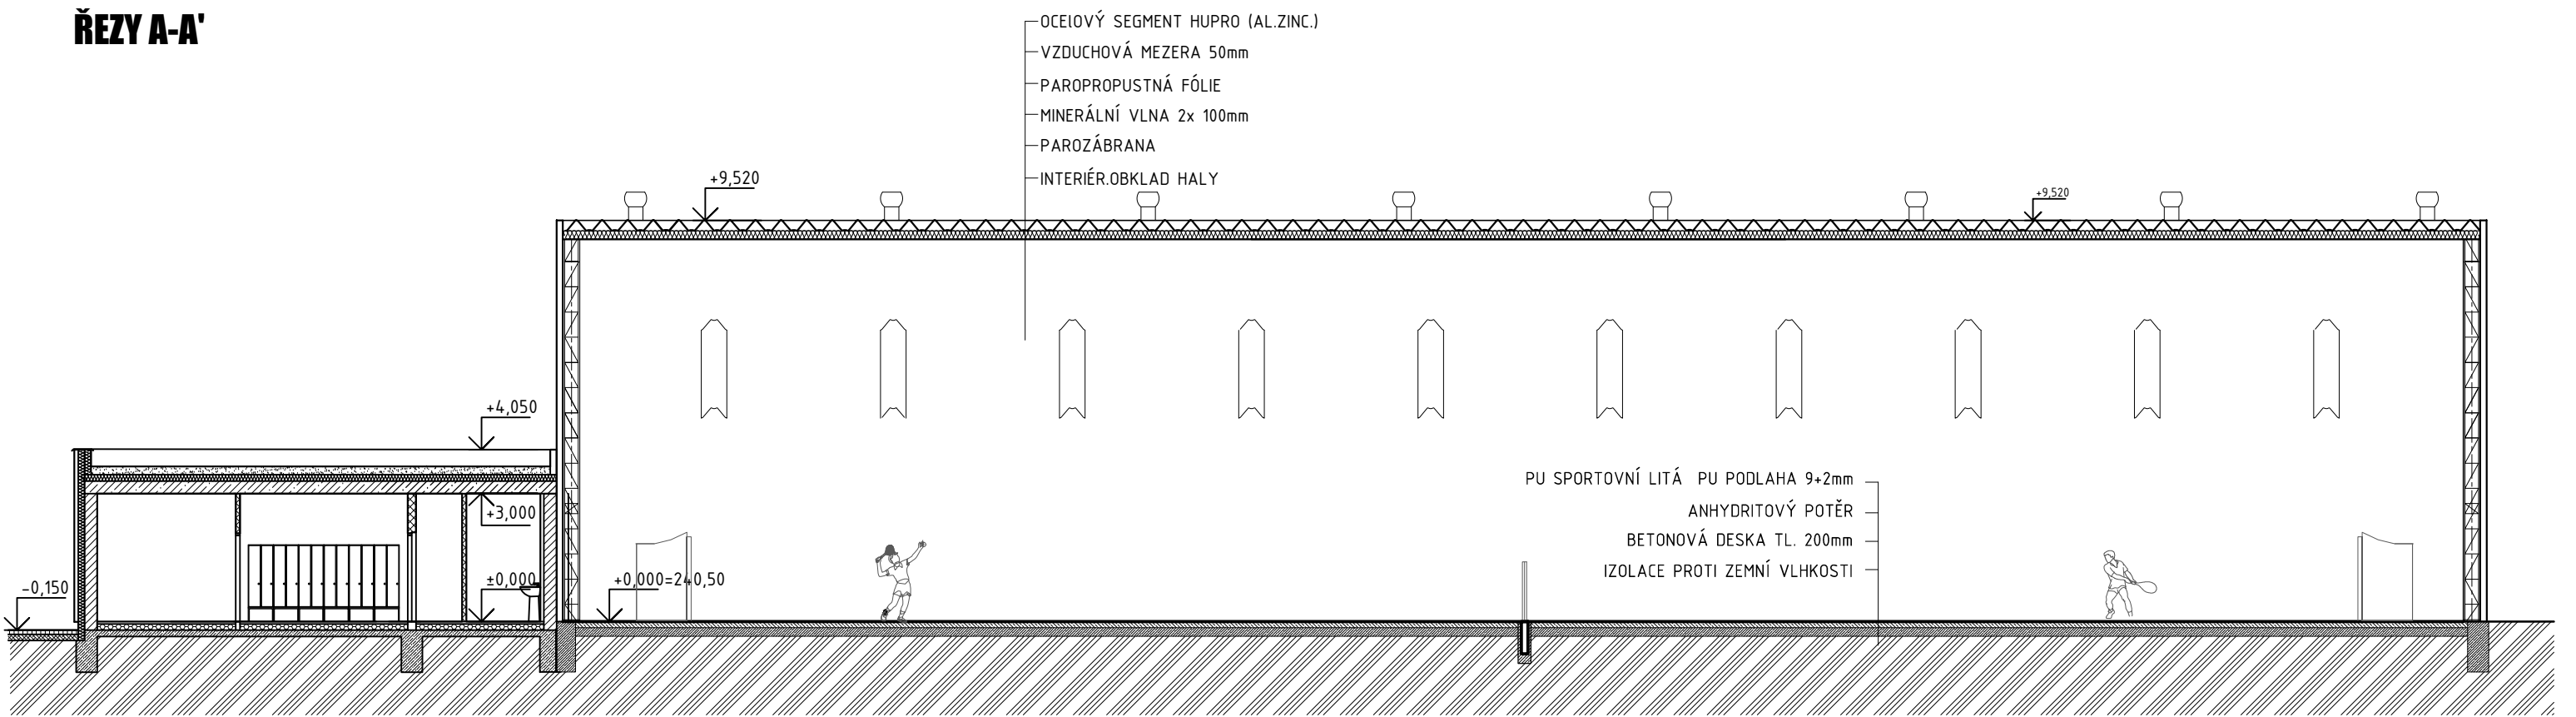

ŘEZY B-B'

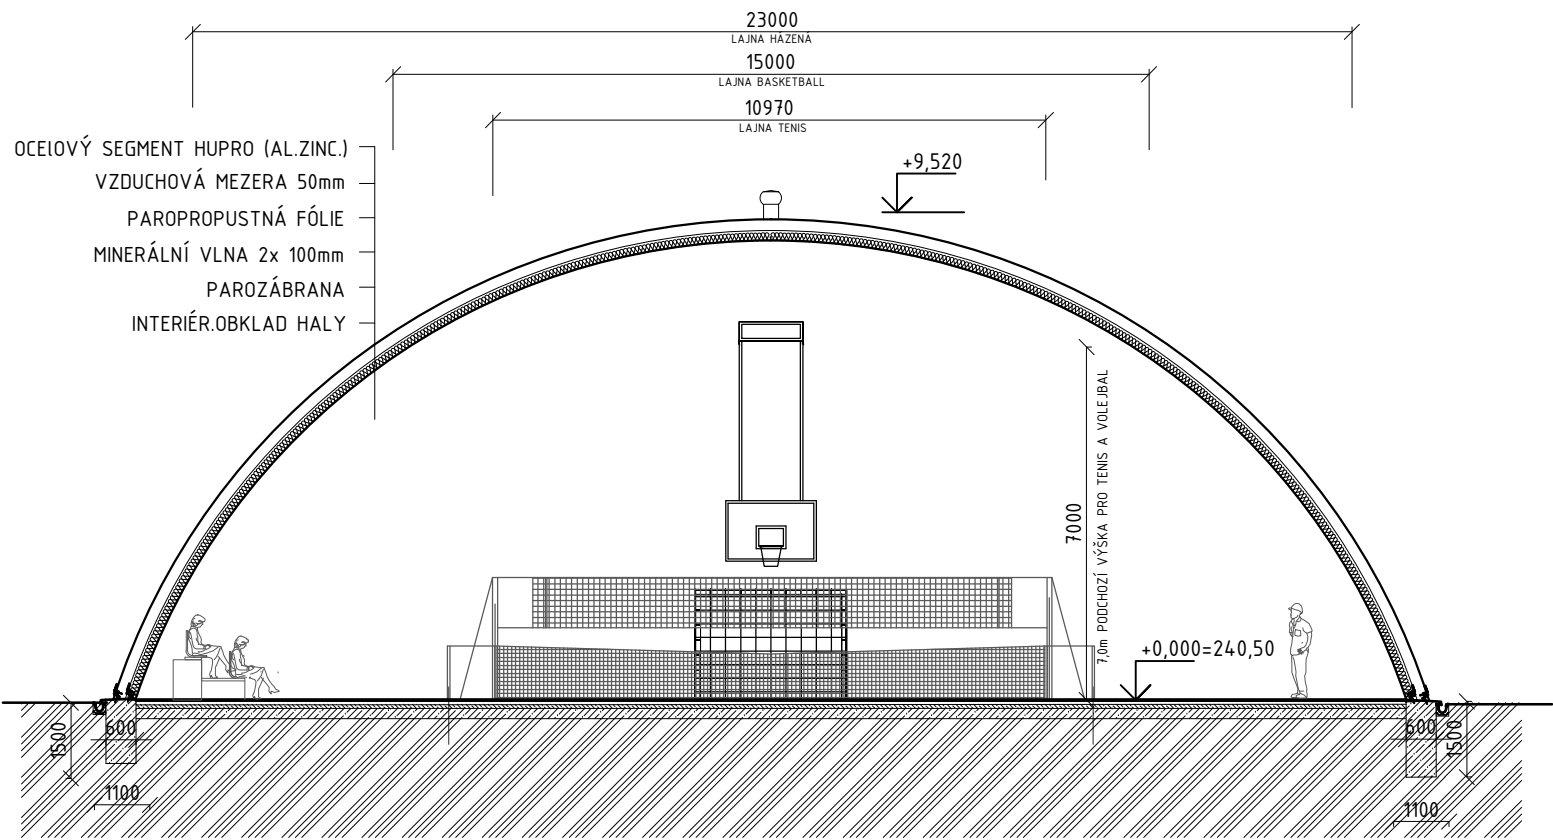

Stupeň dokumentace : Architektonická studie				Stavebně technické řešení	
Vypracoval:	Ing. arch. Nikola Bazelová, Eva Palová			<div><div> leverFoX, s.r.o.</div><div>projekční a inženýrská činnost IČO: 293 72 372 tel.: +608 812 190 adresa: Svárovec 1012, 763 02 Zlín</div></div>	
Investor:	Město Šlapanice				
Místo stavby:	Šlapanice u Brna	SÚ: -	Kraj: Jihomoravský		
Název stavby:					
<b>SPORTOVNÍ HALA ŠLAPANICE</b>				Datum : 06/2016	
Název výkresu:				Č.výkresu:	Měřítko:
<b>ŘEZY A-A', B-B'</b>				<b>006</b>	<b>1:150</b>

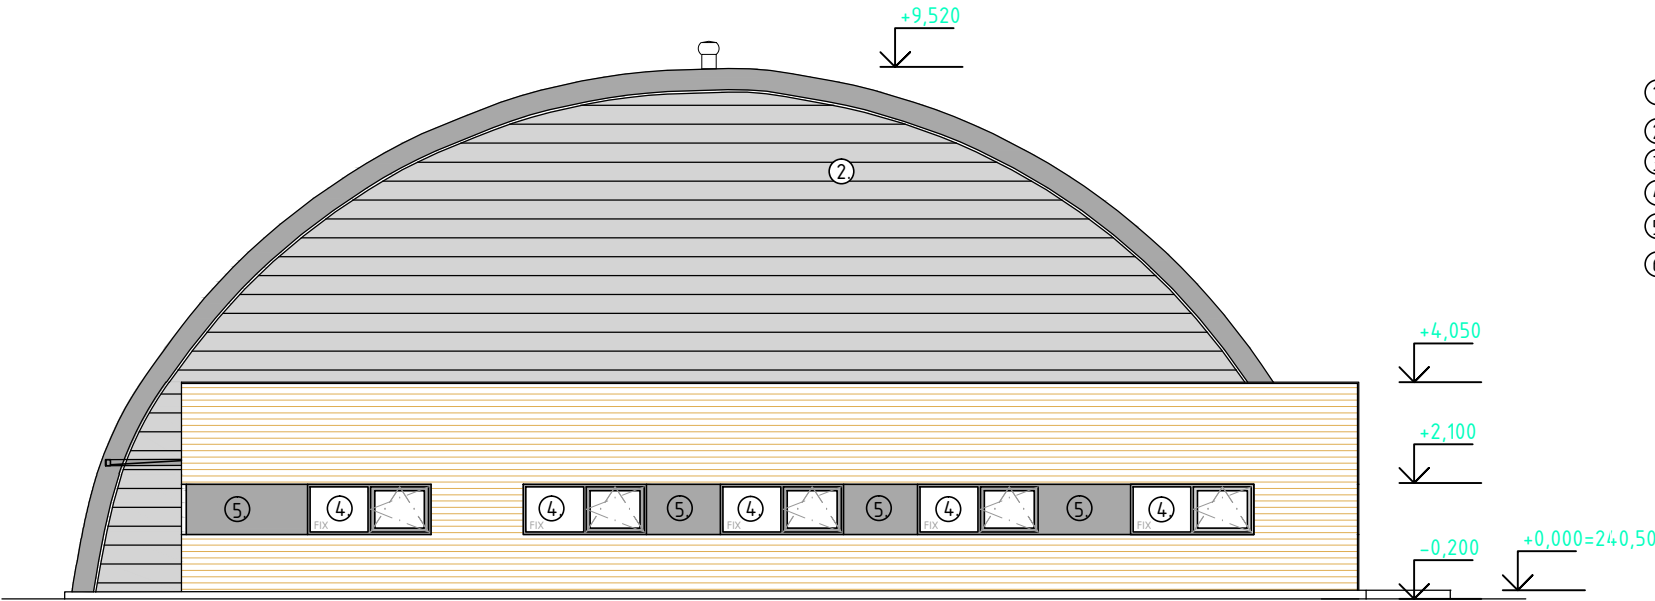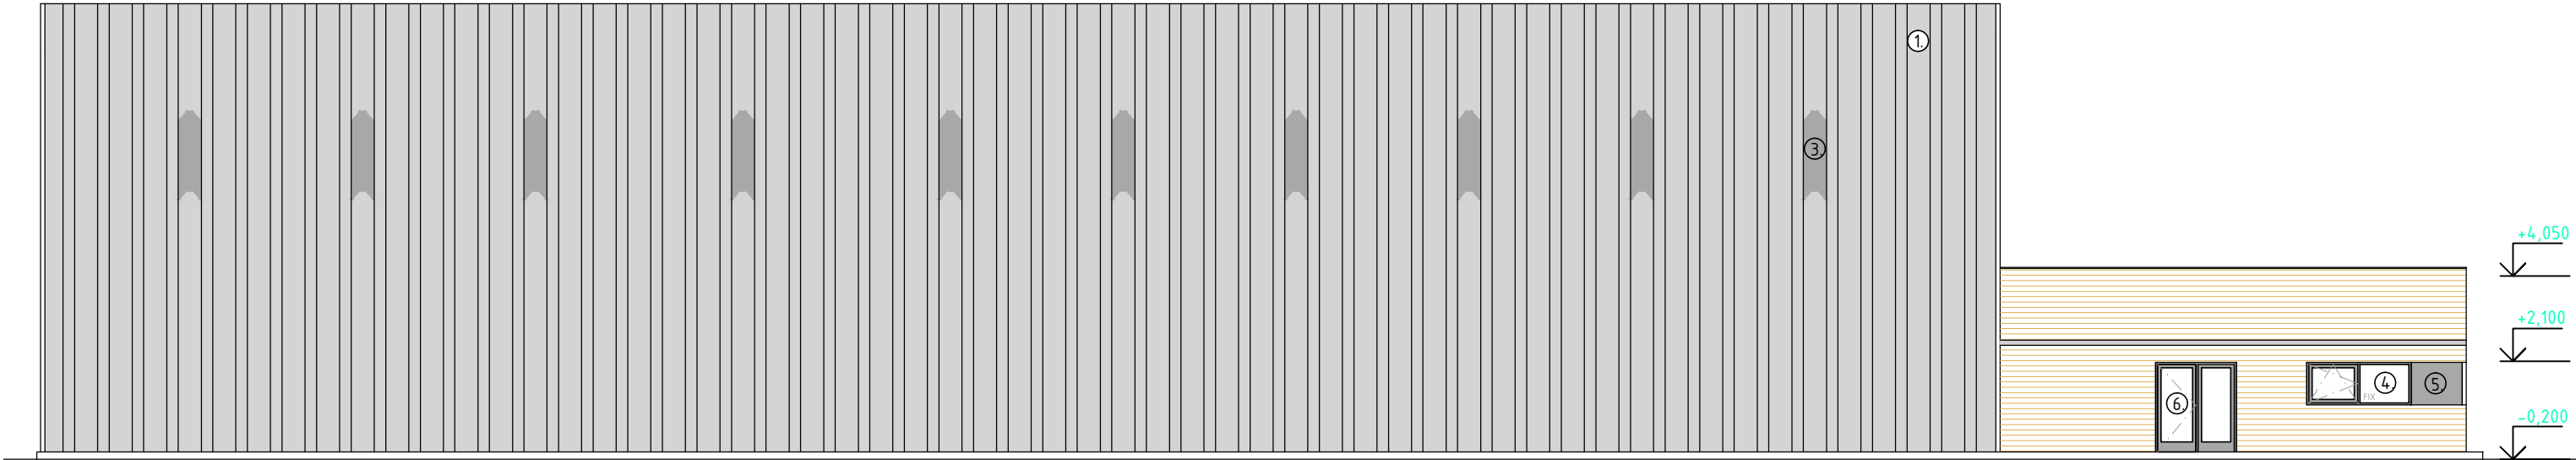


- ① OCELOVÝ SEGMENT HUPRO (AL.ZINC.) - BOČNÍ DÍL
- ② OCELOVÝ SEGMENT HUPRO (AL.ZINC.) - ČELNÍ DÍL
- ③ PROSVĚTLOVACÍ DÍL
- ④ OKNO - PLASTOVÉ -BAREVNÁ POVRCHOVÁ ÚPRAVA
- ⑤ ZATEPLOVACÍ SYSTÉM ETICS
- ⑥ VSTUPNÍ DVĚŘE - PLASTOVÉ - S BAREVNOU POVRCHOVOU ÚPRAVOU

Stupeň dokumentace : Architektonická studie				Stavebně technické řešení	
Vypracoval:	Ing. arch. Nikola Bazelová, Eva Palová			<div><div><div></div><div>leverFoX, s.r.o.</div></div><div>projekční a inženýrská činnost IČO: 293 72 372 tel.: +608 812 190 adresa: Svárovec 1012, 763 02 Zlín</div></div>	
Investor:	Město Šlapanice				
Místo stavby:	Šlapanice u Bnrna	SÚ: -	Kraj: Jihomoravský		
Název stavby:				Datum : 06/2016	
SPORTOVNÍ HALA ŠLAPANICE				Č.výkresu: 007	
				Měřítko: 1:150	
Název výkresu:				POHLEDY	





Stupeň dokumentace : Architektonická studie				Stavebně technické řešení	
Vypracoval:	Ing. arch. Nikola Bazelová, Eva Palová			<div> <b>leverFoX, s.r.o.</b> projektční a inženýrská činnost IČO: 293 72 372 tel.: +608 812 190 adresa: Svárovec 1012, 763 02 Zlín</div>	
Investor:	Město Šlapanice				
Místo stavby:	Šlapanice u Brna	SÚ: -	Kraj: Jihomoravský		
Název stavby:					
SPORTOVNÍ HALA ŠLAPANICE					
Datum : 06/2016					
Název výkresu:				Č.výkresu:	Měřítko:
ZÁKRES DO FOTOGRAFIE				008	





Stupeň dokumentace : Architektonická studie				Stavebně technické řešení	
Vypracoval:	Ing. arch. Nikola Bazelová, Eva Palová			<div><div></div><div>leverFoX, s.r.o.</div><div>projekční a inženýrská činnost IČO: 293 72 372 tel.: +608 812 190 adresa: Svárovec 1012, 763 02 Zlín</div></div>	
Investor:	Město Šlapanice				
Místo stavby:	Šlapanice u Brna	SÚ: -	Kraj: Jihomoravský		
Název stavby:				Datum : 06/2016	
SPORTOVNÍ HALA ŠLAPANICE				Č.výkresu: 009	
Název výkresu:				Měřítko:	
ZÁKRES DO FOTOGRAFIE					