
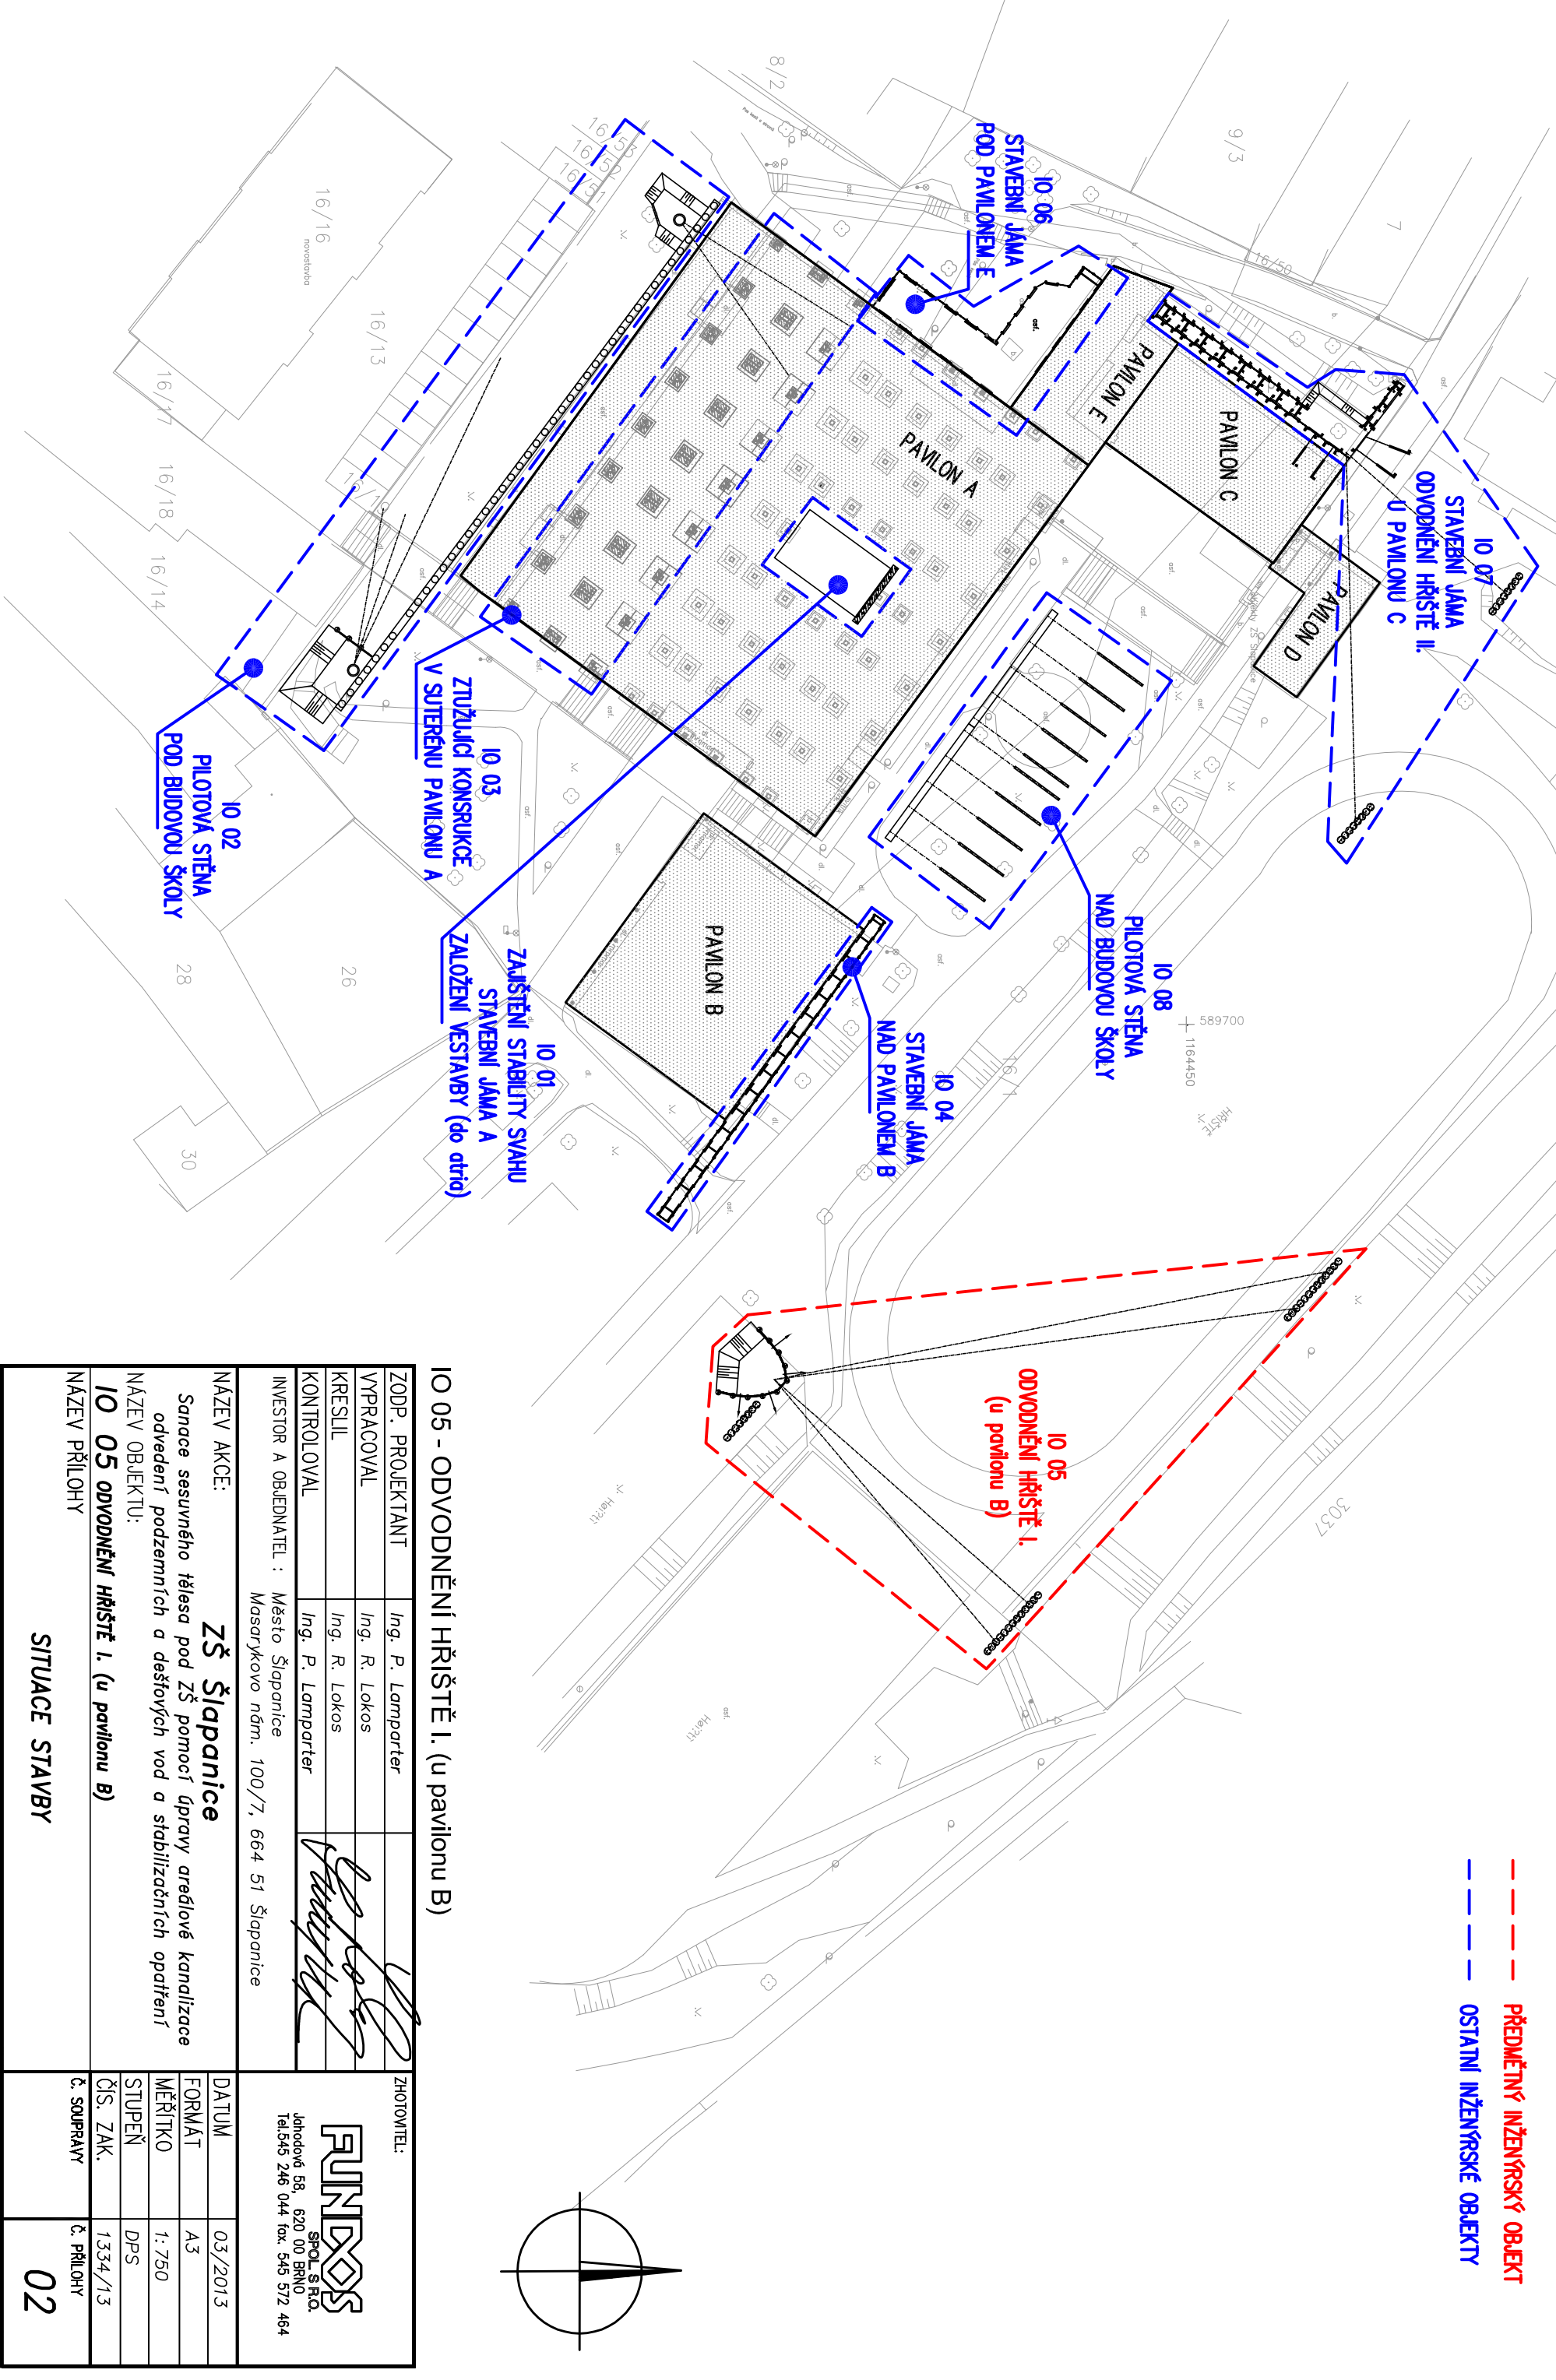



LEGENDA:

- PŘEDMĚTNÝ INŽENÝRSKÝ OBJEKT
- OSTATNÍ INŽENÝRSKÉ OBJEKTY

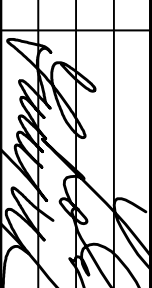

IO 05 - ODVODNĚNÍ HRÁŠTĚ I. (u pavilonu B)

| | | | | | |
|---|--|---|---|--|------------|
| ZODP. PROJEKTANT | Ing. P. Lamparter |  | ZHOTOVITEL: | | |
| VYPRACOVAL | Ing. R. Lokos | |  SPOL. S R.O. Jihodov 58, 620 00 BRNO Tel. 545 246 044 fax. 545 572 464 | | |
| KRESLIL | Ing. R. Lokos | | | | |
| KONTROLOVAL | Ing. P. Lamparter | | | | |
| INVESTOR A OBJEDNATEL : | Město Šlapanice Masarykovo nám. 100/7, 664 51 Šlapanice | | | | |
| NAZEV AKCE: | ZŠ Šlapanice | | DATUM | | 03./2013 |
| Sanace sesuvného tělesa pod ZŠ pomocí úpravy areálové kanalizace odvedení podzemních a dešťových vod a stabilizačních opatření | | | FORMÁT | | A3 |
| | | | MĚŘÍTKO | | 1:750 |
| | | | STUPEŇ | | DPS |
| NAZEV OBJEKTU: | IO 05 ODVODNĚNÍ HRÁŠTĚ I. (u pavilonu B) | | ČÍS. ZAK. | | 1334/13 |
| NAZEV PŘÍLOHY | SITUACE STAVBY | | Č. SOUPRAVY | | Č. PŘÍLOHY |
| | | | | | 02 |