


PŮDORYS STROPU 1NP - TVAR

Měřítko 1:50

SLOUP S1.01

M 1:25 1KS - 130 kg


[Tuzákladní nářer, ze vrchní-viz stavební část]

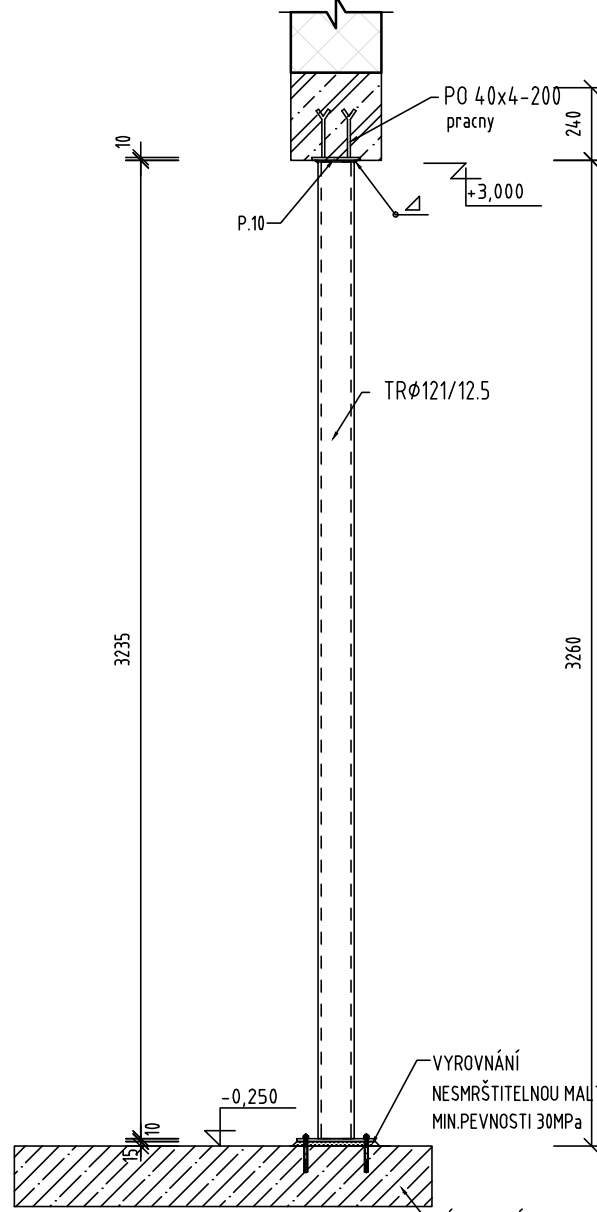


SLOUP S1.02

M 1:25 3KS - 150 kg



[Tuzákladní nářer, ze vrchní-viz stavební část]

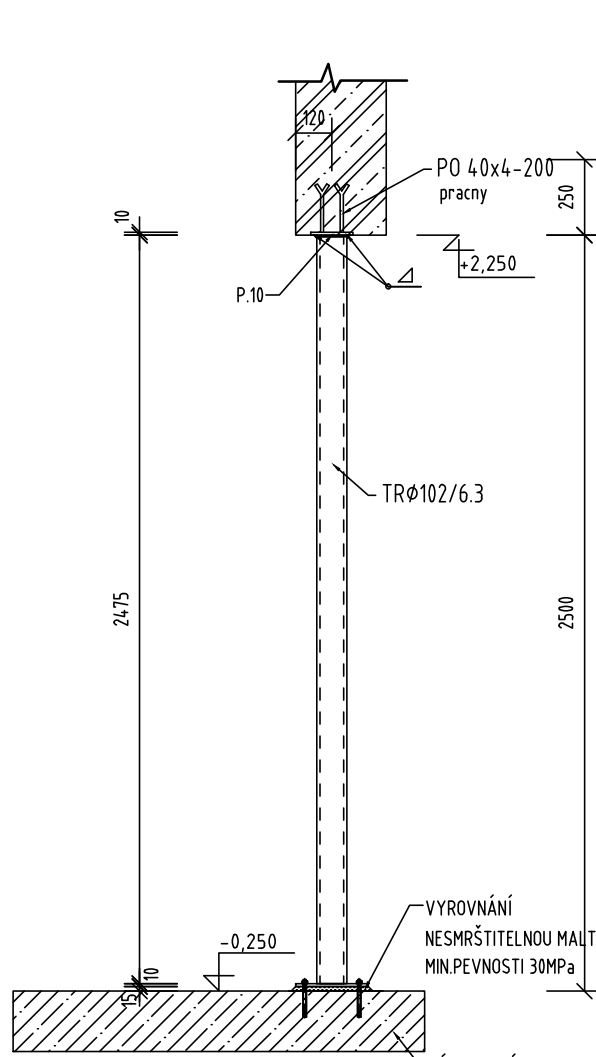

UKOTVENÍ KONSTRUKCE V PATĚ

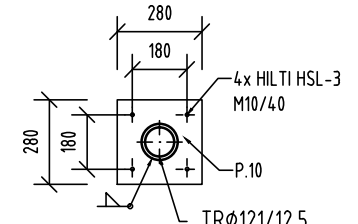

UKOTVENÍ KONSTRUKCE V PATĚ

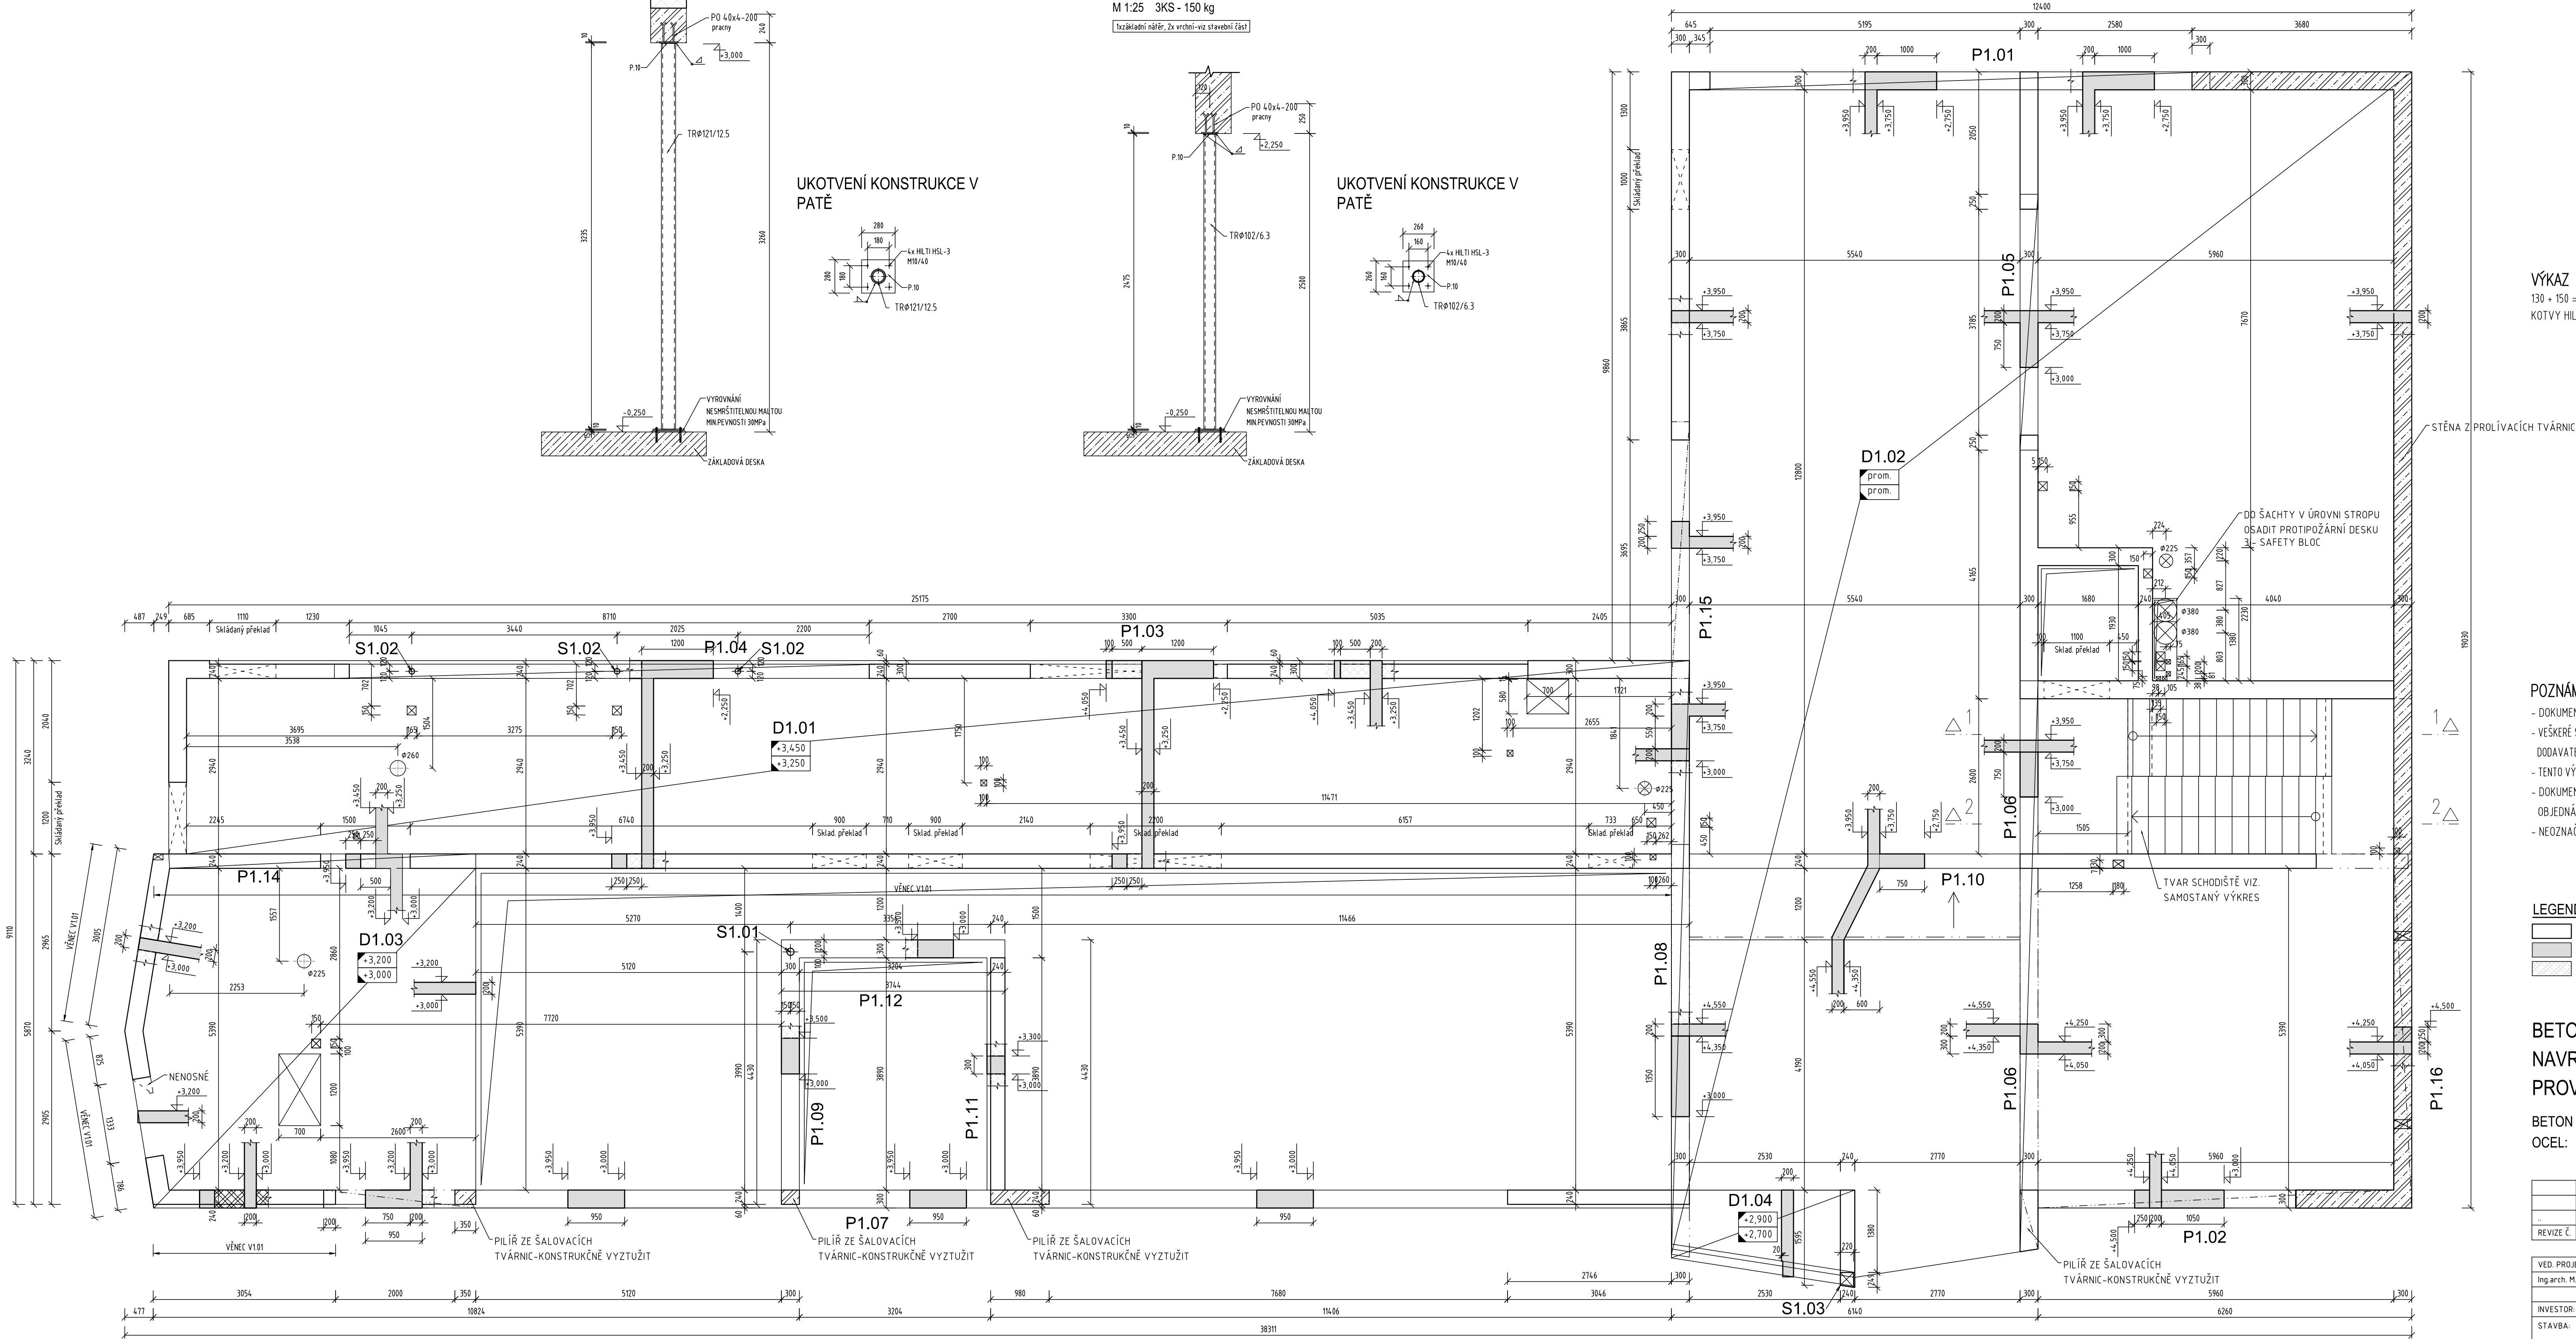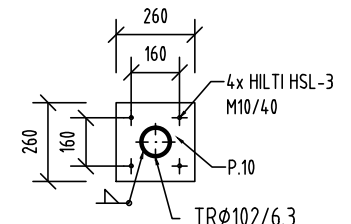

VÝKAZ OCELI:

130 + 150 = 280 kg

KOTVY HILTI HSL-3 M10/40 - KS 16

POZNÁMKA:

- DOKUMENTACE JE ZPRACOVÁNA V SOULADU S VYHLÁŠKOU 499/2006 Sb. O DOKUMENTACI STAVEB
- VEŠKERÉ STAVEBNÍ ÚPRAVY (PROSTUPY, ZÁVĚSY, REVIZNÍ OTVORY...) ZKOORDINOVAT S VYBRANÝMI DODAVATELI PROFESÍ. TYTO ÚPRAVY MUSÍ BÝT KONZULTOVÁNY SE STATIKEM.
- TENTO VÝKRES ŘEŠÍ STATICKY NUTNOU GEOMETRII NOSNÝCH KONSTRUKCÍ.
- DOKUMENTACE VYPRACOVANÁ NEBO ZAJIŠTĚNÁ DODAVATELEM STAVBY MUSÍ BÝT PŘED ZAPOČETÍM VÝROBY A OBJEDNÁNÍ MATERIÁLU ODSOUHLASENA INVESTOREM, GP A STATIKEM.
- NEOZNAČENÉ PŘEKLADY VIZ. STAVEBNÍ ČÁST

LEGENDA:

- ZDVO POROTHERM P15
- ŽELEZOBETON V ŘEZU
- PROSTÝ BETON, ZTRACENÉ BEDNĚNÍ

- prom. HORNÍ HRANA
- prom. SPODNÍ HRANA

BETON DLE ČSN EN 206+A1  
NAVRHOVÁNO DLE ČSN EN 1992  
PROVÁDĚT DLE ČSN EN 13670

BETON STROPU: C25/30-XC1-CI 0,20-Dmax22-S3  
OCEL: B500B (10505 (R))

REVIZE Č.	DATUM	PODPIS	POPIS REVIZE
1	2019	Ing. Pavel Bušina	1. VÝKRES
2	2019	Ing. Pavel Bušina	2. VÝKRES
3	2019	Ing. Pavel Bušina	3. VÝKRES
100	2019	Ing. Pavel Bušina	100. VÝKRES