



Z1A ZÁBRADLÍ A KRYTÍ TOPENÍ (MÍSTNOST Č.119)

POHLED 1

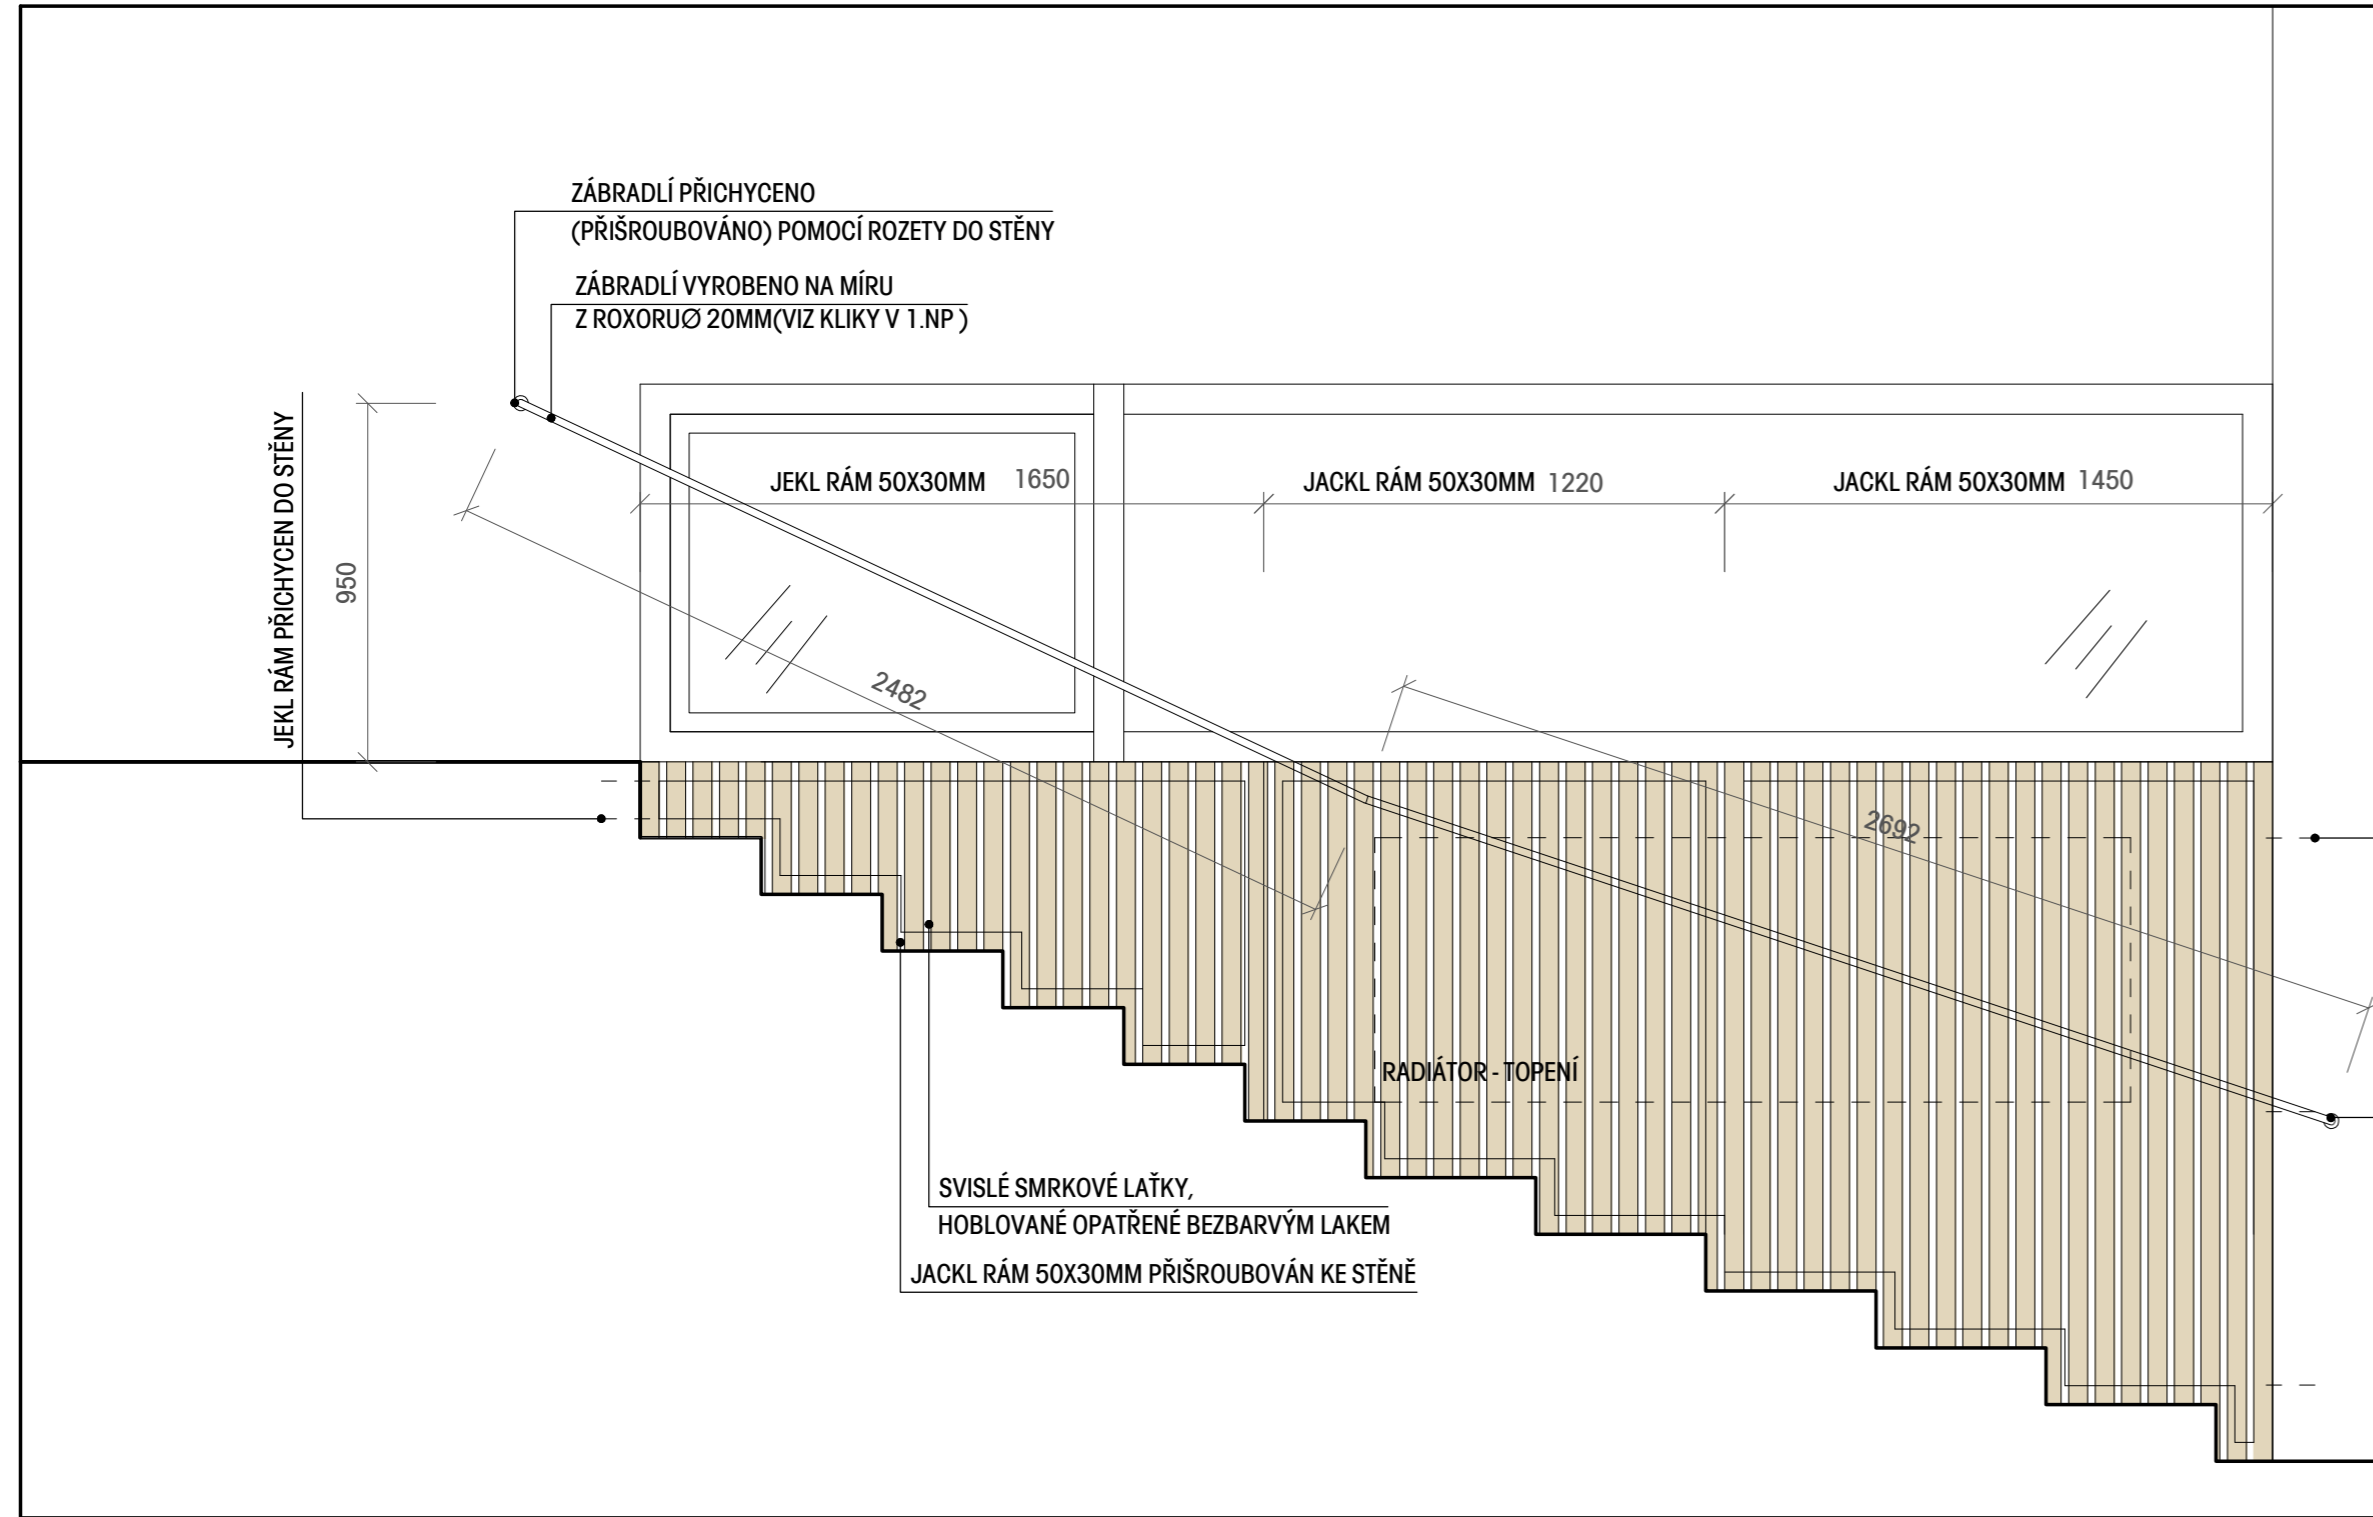

PŮDORYS

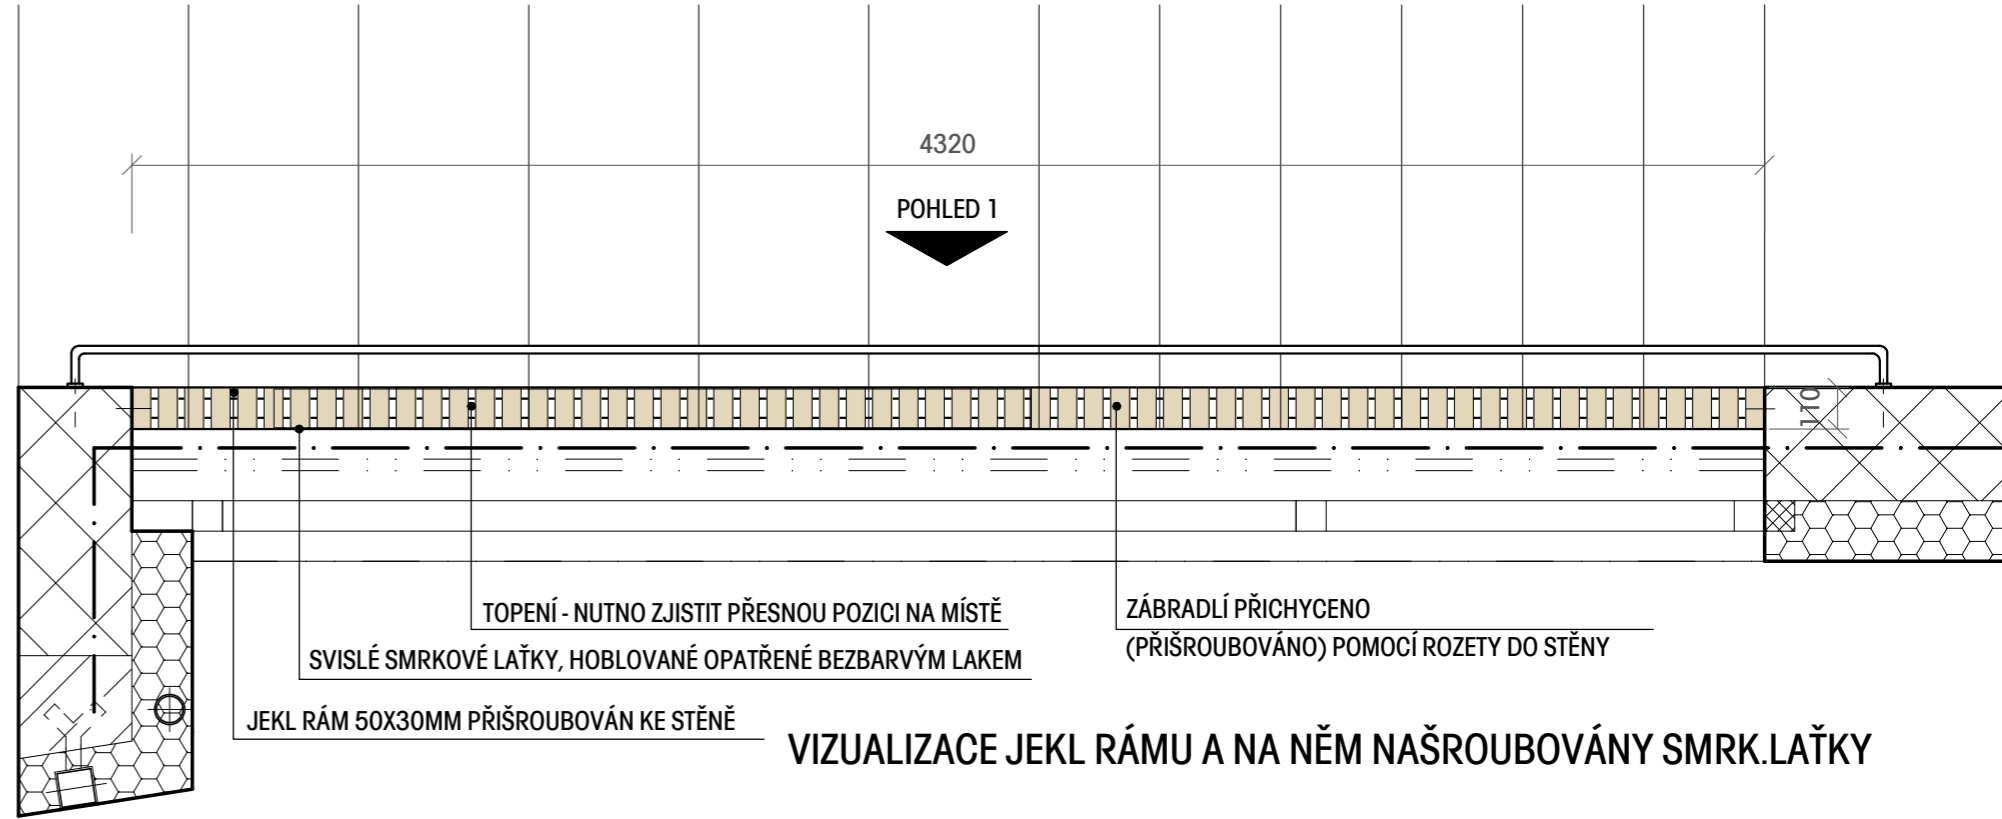

VIZUALIZACE JEKL RÁMU A NA NĚM NAŠROUBOVÁNY SMRK.LAŤKY

...\\.\Documents\PROJEKTY\SLAPANICE KNIHOVNA\2D\kryti na zabradli 2.jpg

POZNÁMKY :

NUTNO ZJISTIT PŘESNOU POZICI TOPENÍ NA MÍSTĚ A PŘIZPŮBIT TOMU KRYTÍ
 KRYTÍ BUDE VYROBENO Z JACKL RÁMU A SMRKOVÝCH LATĚK, TY BUDOU HOBLOVANÉ A NATŘENÉ BEZBARVÝM LAKEM, PŘESNÁ TECHNOLOGIE MUSÍ BÝT ODSOUHLASENA DODAVATELEM NÁBYTKU A ARCHITEKTEM
 ZÁBRADLÍ BUDE VYROBENO Z ROXORU VIZ KLIKY NA WC V 1.NP RESTAURACE
 UCHYCENÍ MUSÍ BÝT PROVEDENO I PŘES KRYTÍ ZÁBRADLÍ, NUTNO DOŘEŠIT S DODAVATELEM

ZÁBRADLÍ A KRYTÍ TOPENÍ TYP 1A1KS



NUTNO ZKONZULTOVAT VŠECHNY PŘEDEPSANÉ MATERIÁLY A ODSŤÍNÝ S ARCHITEKTEM A INVESTOREM A SCHVÁLIT DLE AKTUÁLNÍCH VZORNÍKŮ; VÝKRES NESLOUŽÍ JAKO VÝROBNÍ DOKUMENTACE; ROZMĚRY JE NUTNÉ PŘIZPŮBIT HODNOTÁM ZJIŠTĚNÝM NA STAVBĚ!

AKCE:	DŮM V PARKU INTERIÉR	ARCHIX ARCHITECTONICKÁ KANCELÁŘ	ZAKÁZKA: Z 17-021
NÁZEV VÝKRESU:	NÁBYTEK - 1.NP ODDĚLENÍ PRO MLÁDEŽ	ZÁBRDOVICKÁ 16A, 615 00 BRNO +420 542 212 971 INFO@ARCHIX.CZ, WWW.ARCHIX.CZ	DATUM: 12/2020
			MĚŘÍTKO: 1:20
			Č. VÝKRESU: 1101_14