


Půdorys půdy

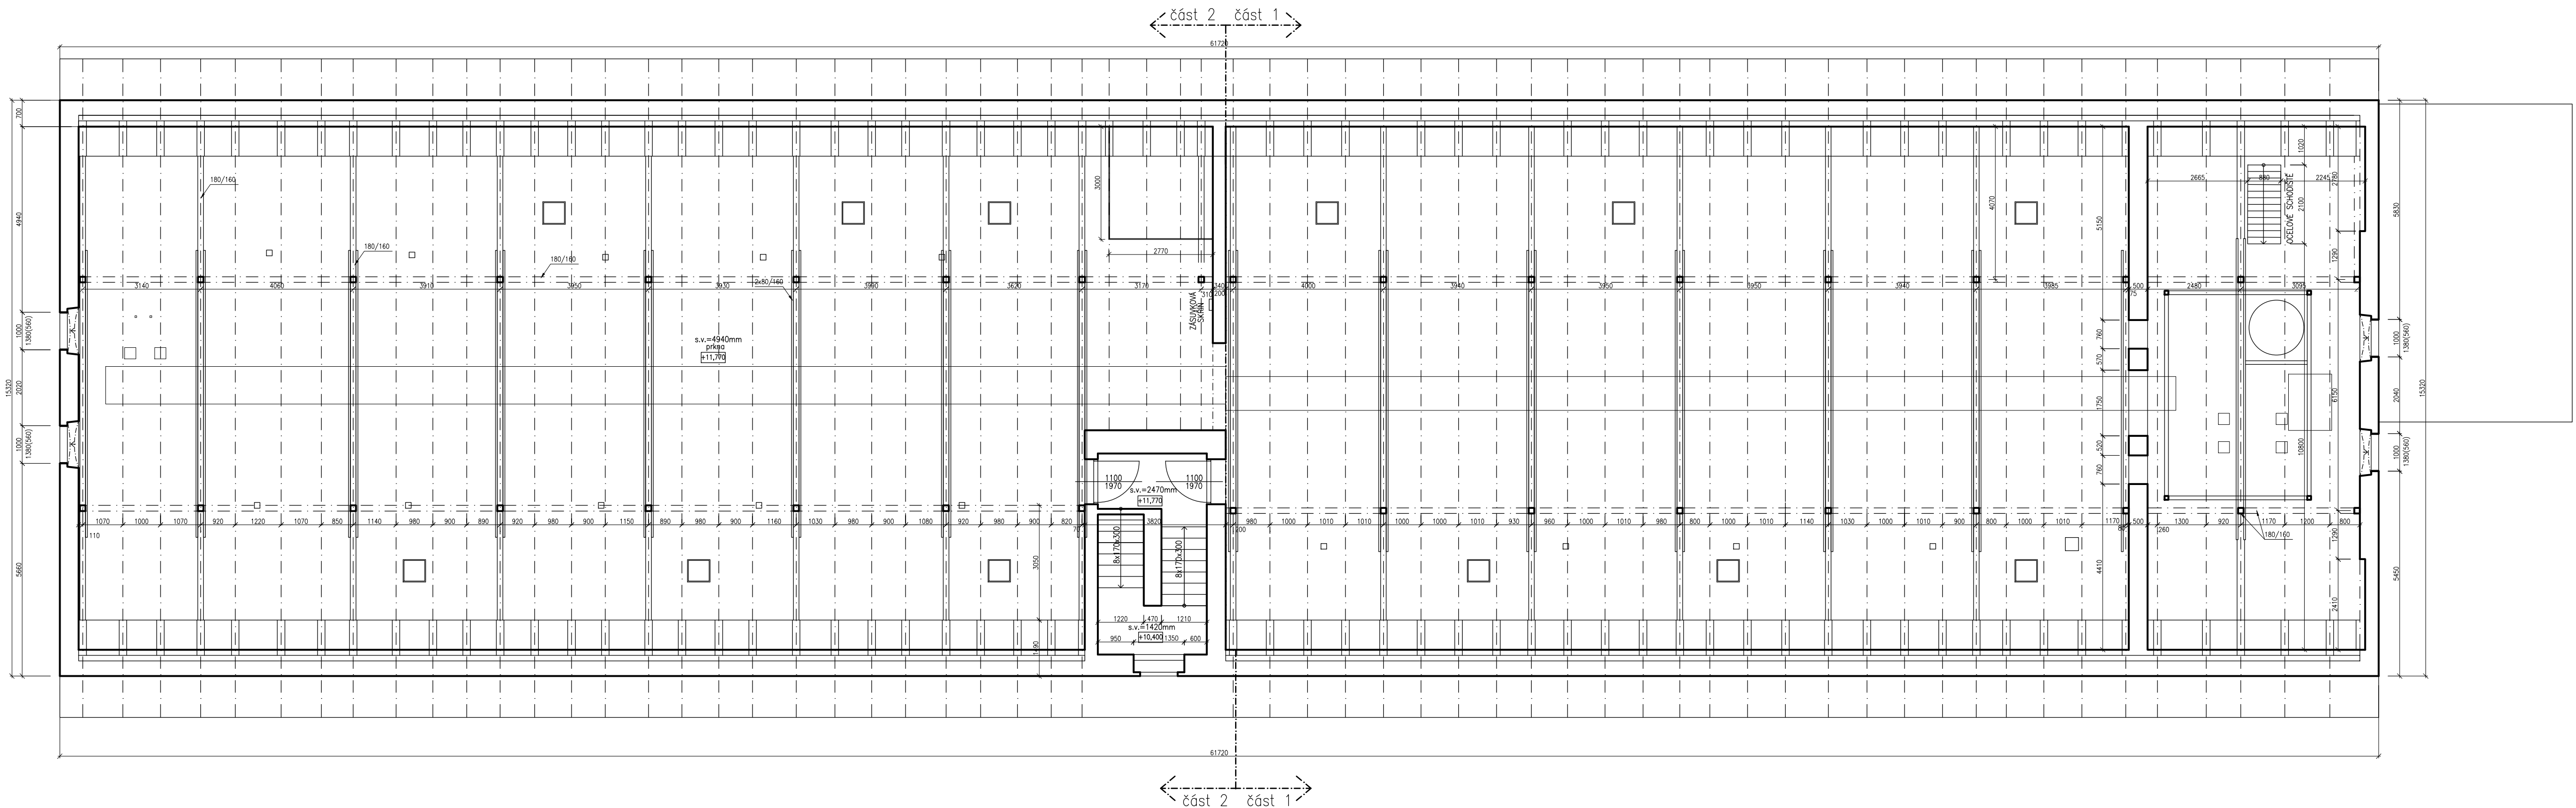

Vypracoval : Ing. B.Eng. Luboš Sibilla		Zodpovědný projektant : Ing. B.Eng. Luboš Sibilla		Stavební Hut VIA VETERE, z.ú. Desátkova 120/6 62300 Brno 23 Kohoutovice IČ 04742001 DIČ CZ04742001 www.via-vetera.cz info@via-vetera.cz mobil (+420) 602 745 796	
Profese : ---					
Investor : Město ŠLAPANICE, Masarykovo náměstí 100/7, 664 51 Šlapanice				Stupeň : ---	
Místo stavby : Lidická 316/28, 664 51 Šlapanice; parcela č. 1893/2, kat.úž. Šlapanice [762792]				Datum tisku : 4/2021	
Druh dokumentace: Digitalizace dokumentace "Zaměření stávajícího stavu síla ve Šlapanicích" z 11/1996				Dat. odevzdání : 14/4/2021	
				Měřítko : 1:100	
				Zak. číslo : ---	
				Arch. číslo : ---	
Objekt : SO 01 Sýpka				Paré	
Název: Půdorys půdy					