



PŮDORYS 2.NP

MĚŘÍTKO 1:150

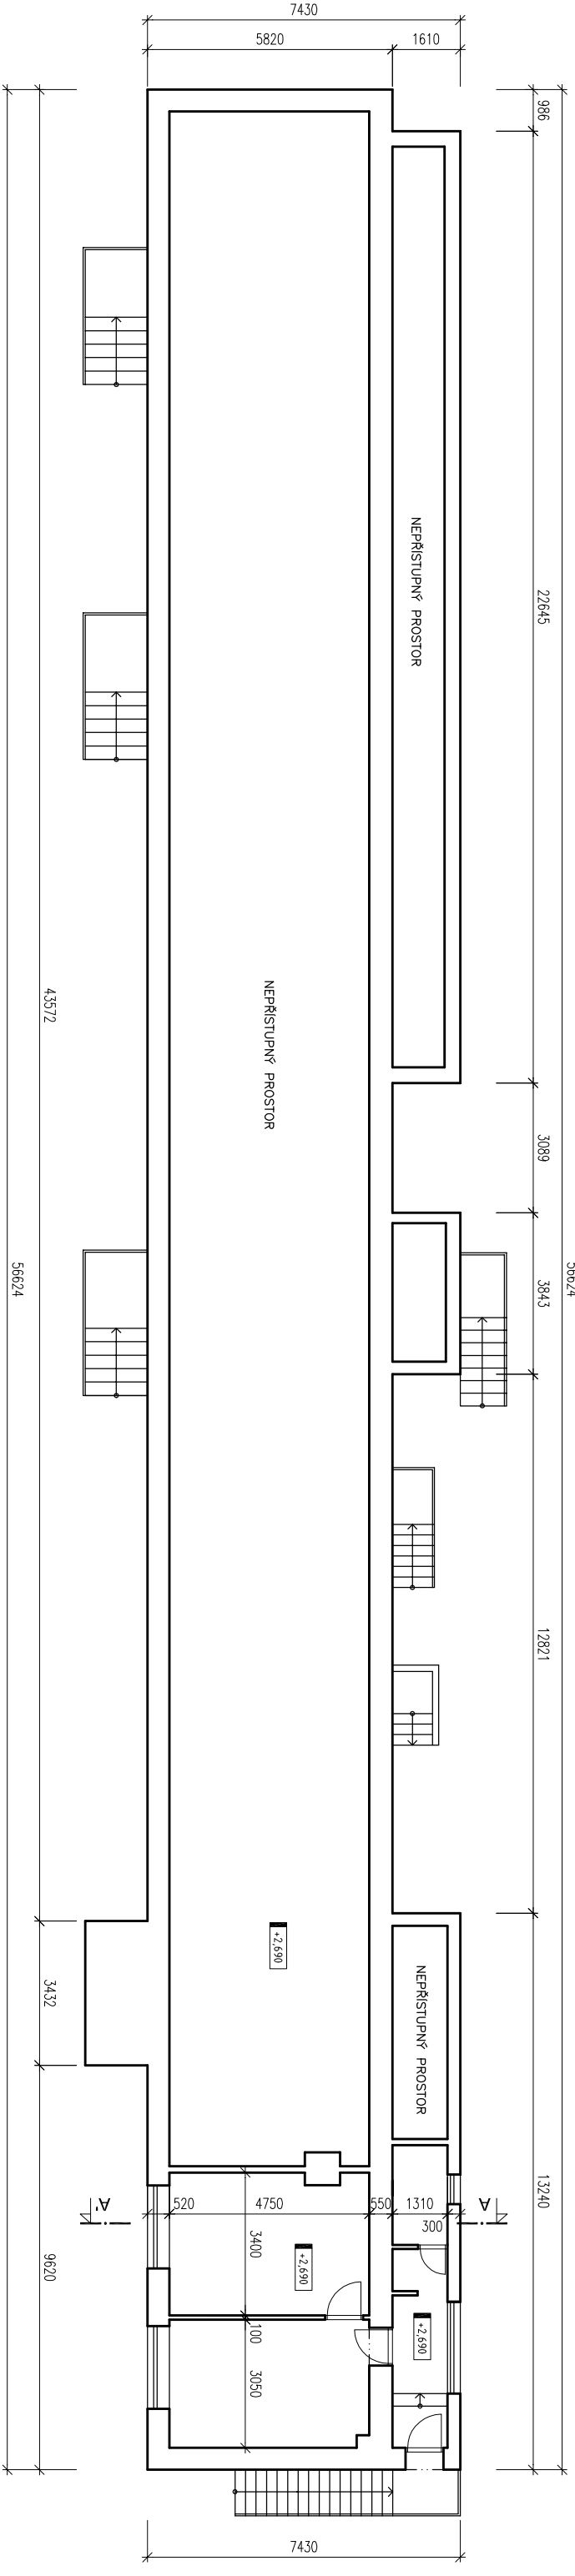

PŮDORYS STŘECHY

MĚŘÍTKO 1:150

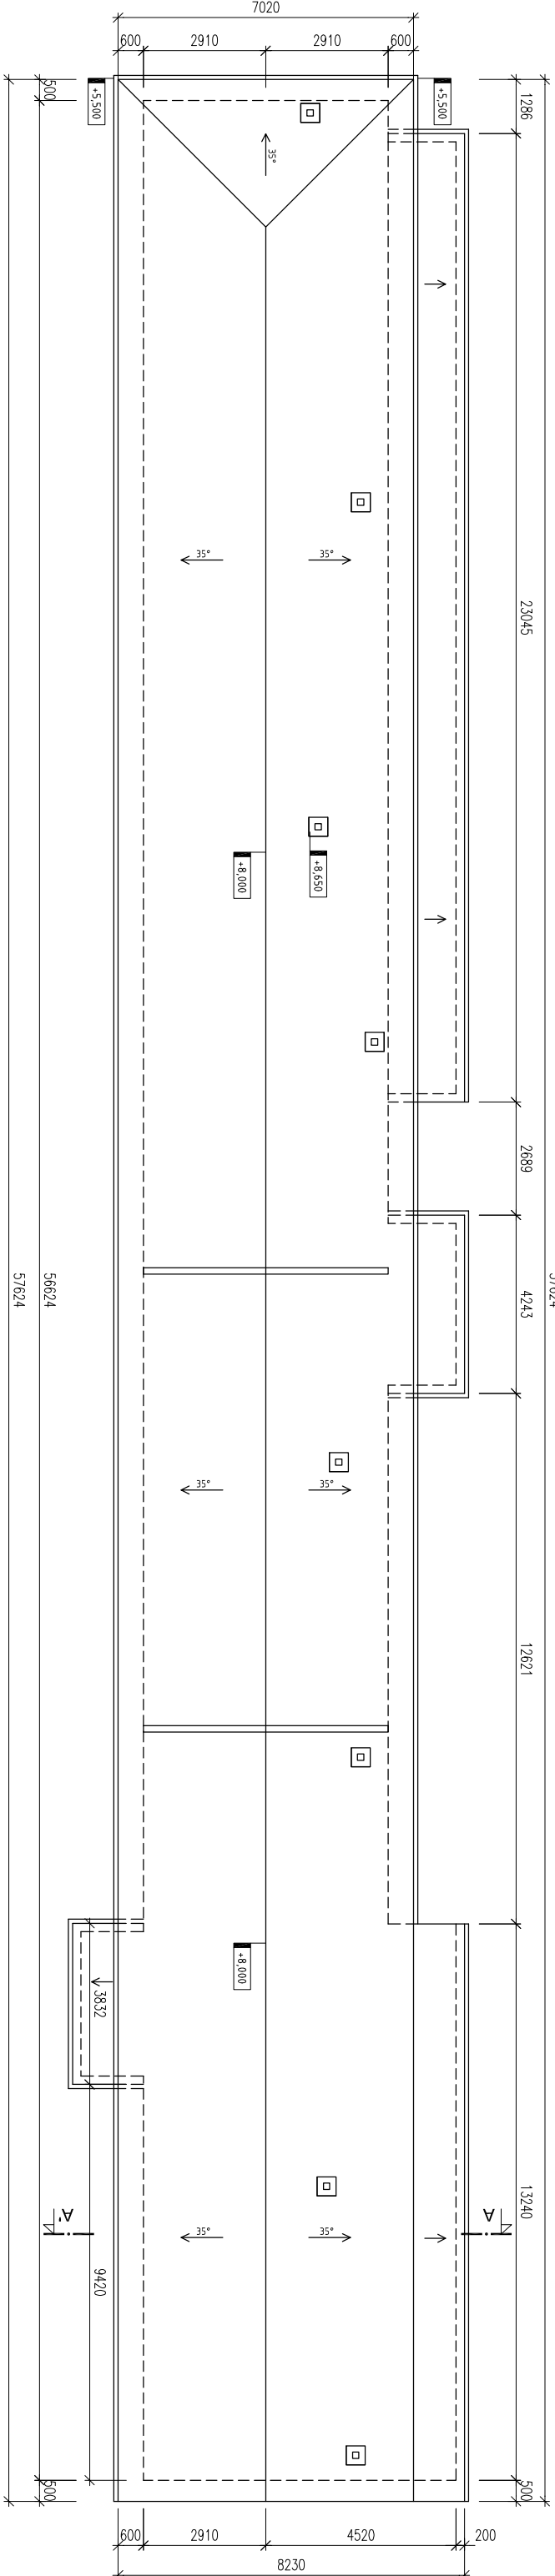

LEGENDA MATERIÁLŮ

STÁVAJÍCÍ ZDIVO Z CIHEL PLNÝCH PÁLENÝCH

STAVBA DEMOLICE OBJEKTŮ na p.č. 1896, 1897, 1898, 1899 a 1901/1 v k.ú. ŠLAPANICE U BRNA INVESTOR MĚSTO ŠLAPANICE		OBJEKT		MÍSTO STAVBY K.Ú. ŠLAPANICE U BRNA PARCELNÍ ČÍSLO: 1896, 1897, 1898, 1899, 1901/1 ADRESA MASARYKOVO NÁMĚSTÍ 100/7 684 51 ŠLAPANICE	
STUPEŇ DOKUMENTACE PRO POVOLENÍ K ODSTRANĚNÍ STAVBY	ČÁST D DOKUMENTACE OBJEKTŮ PŮDORYS 2.NP PŮDORYS STŘECHY	PÁŘE			
PROJEKT VACULIK TELIER	PROJEKTANT ING. ONDŘEJ VACULIK PODPIS	ODP. PROJEKTANT ING. ONDŘEJ VACULIK PODPIS	MĚŘÍTKO 1 : 150		
ADRESA Na Chmelnicí 2020, 688 01 Uh. Brod 2018-07-10		FORMÁT A3 / 2x44		REVIZE	
FILE REF.: 1744_Demolice_SS_r0		PROJEKT	OBJEKT	STUPEŇ	ČÁST
		1744	01	DBP	D 03