



Půdorysy žb. konstrukcí 1:100




Pracovní takt 3, 4

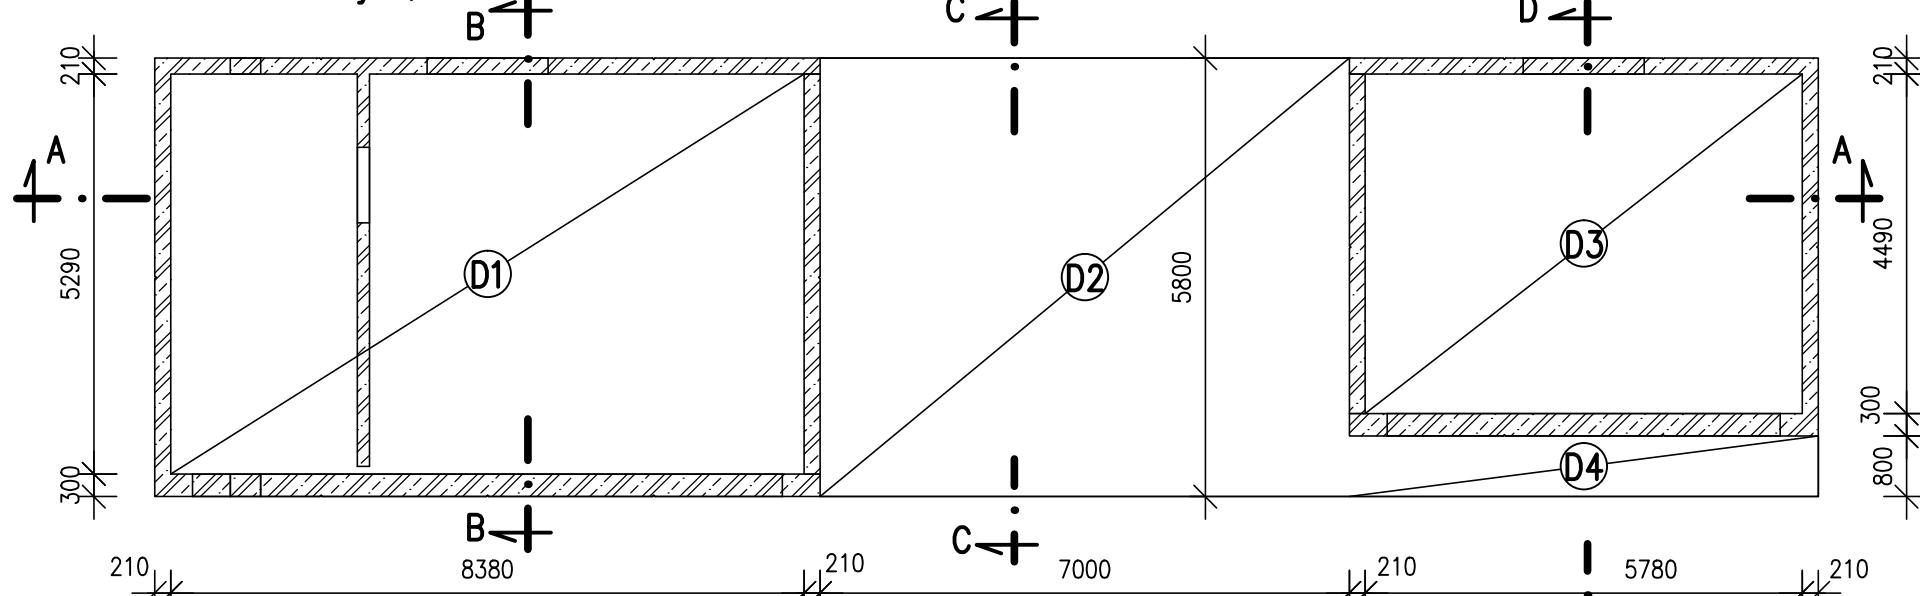


Pracovní takt 2

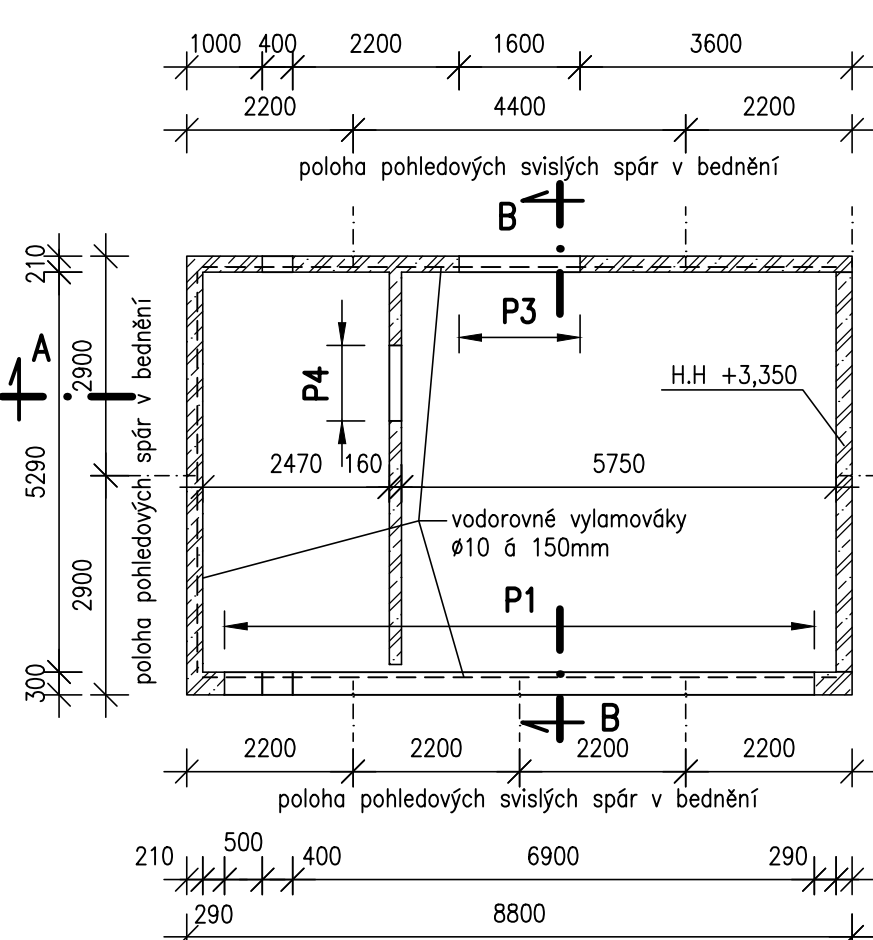


Pracovní takt 1

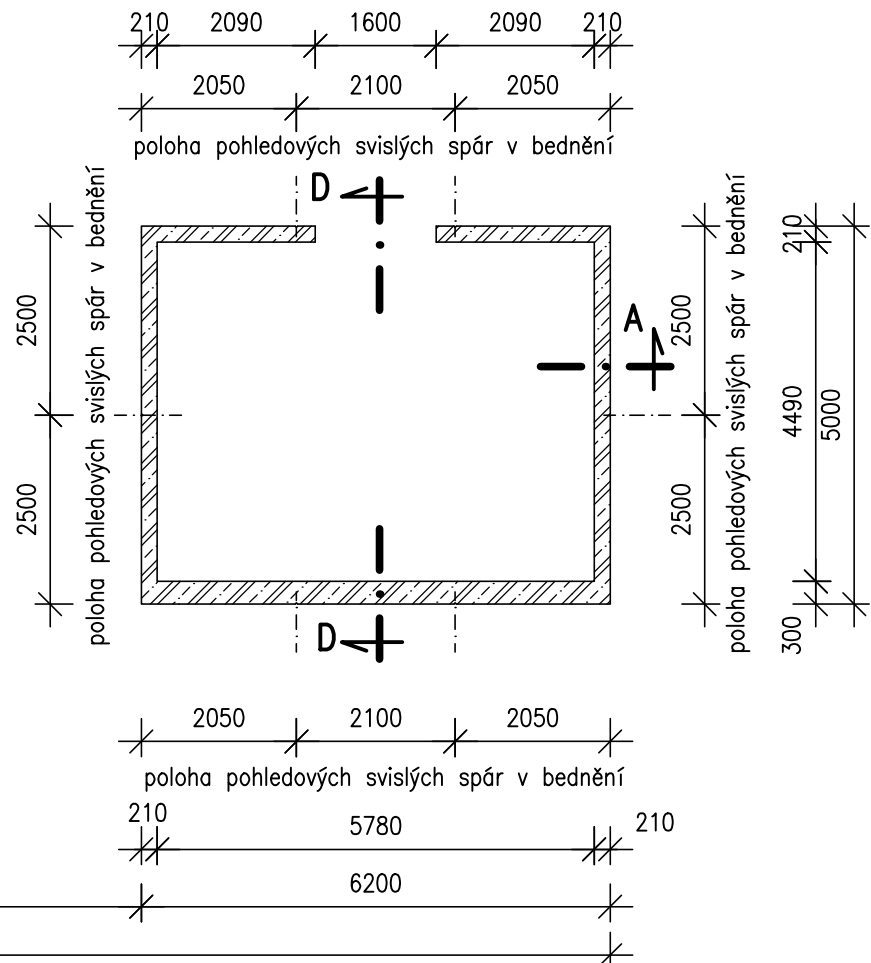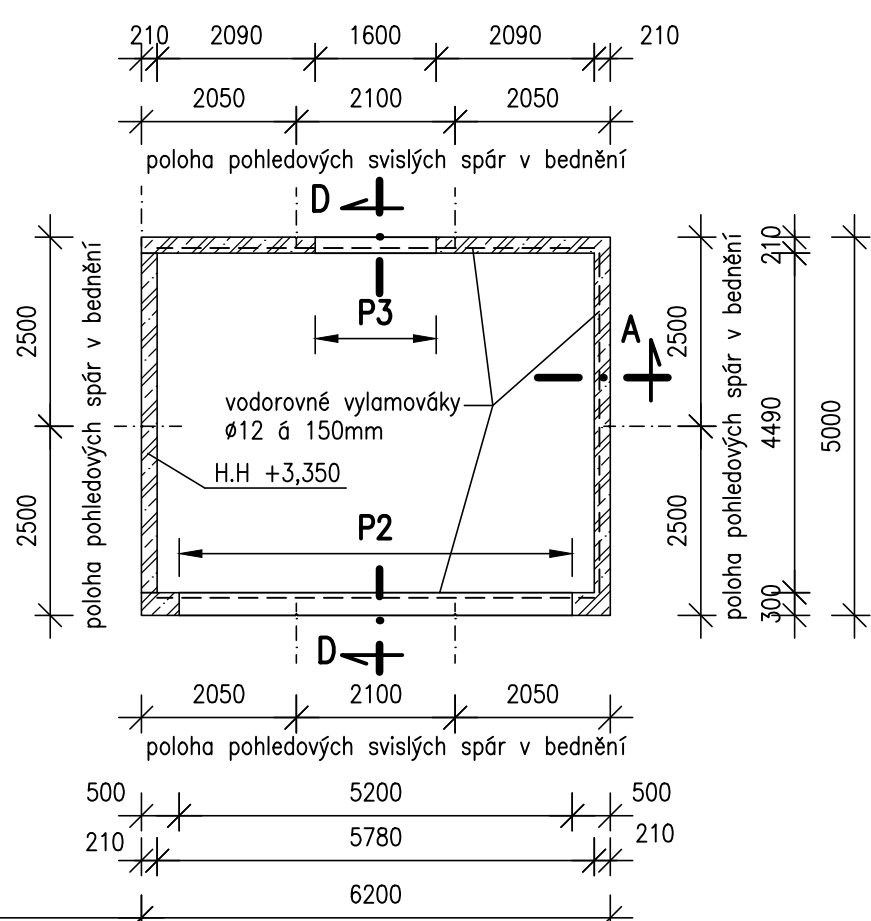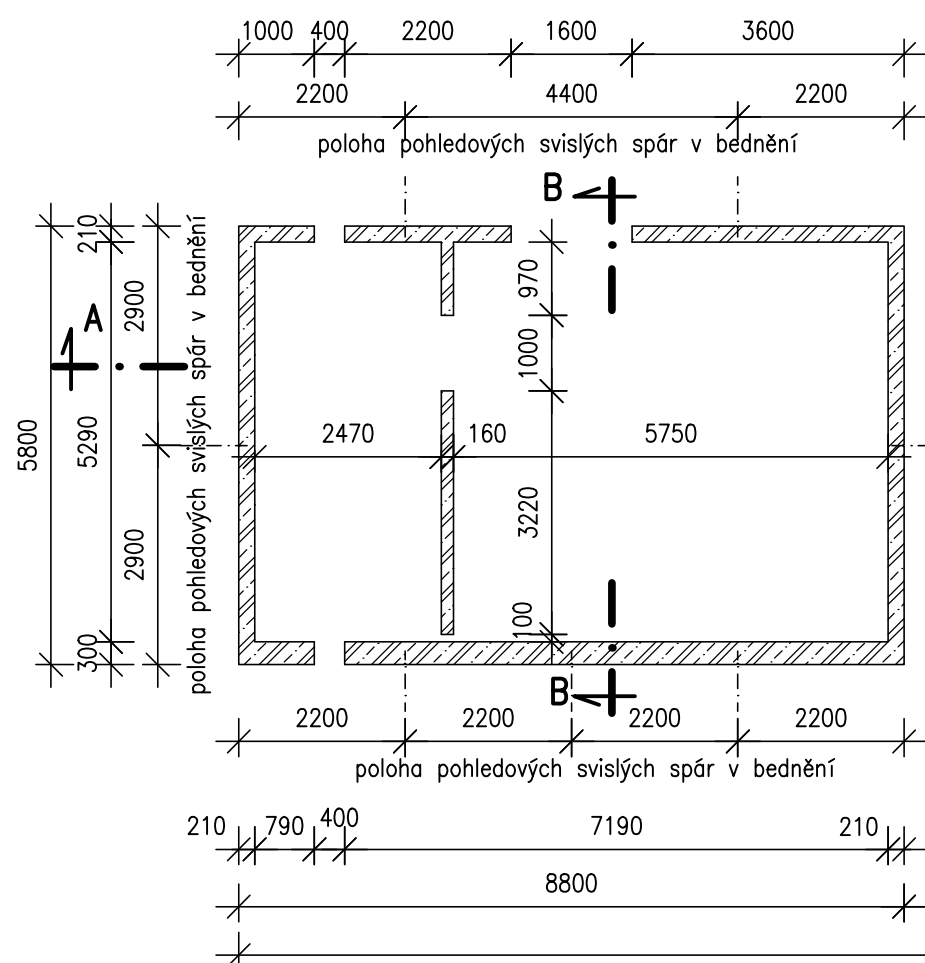


Řez B-B

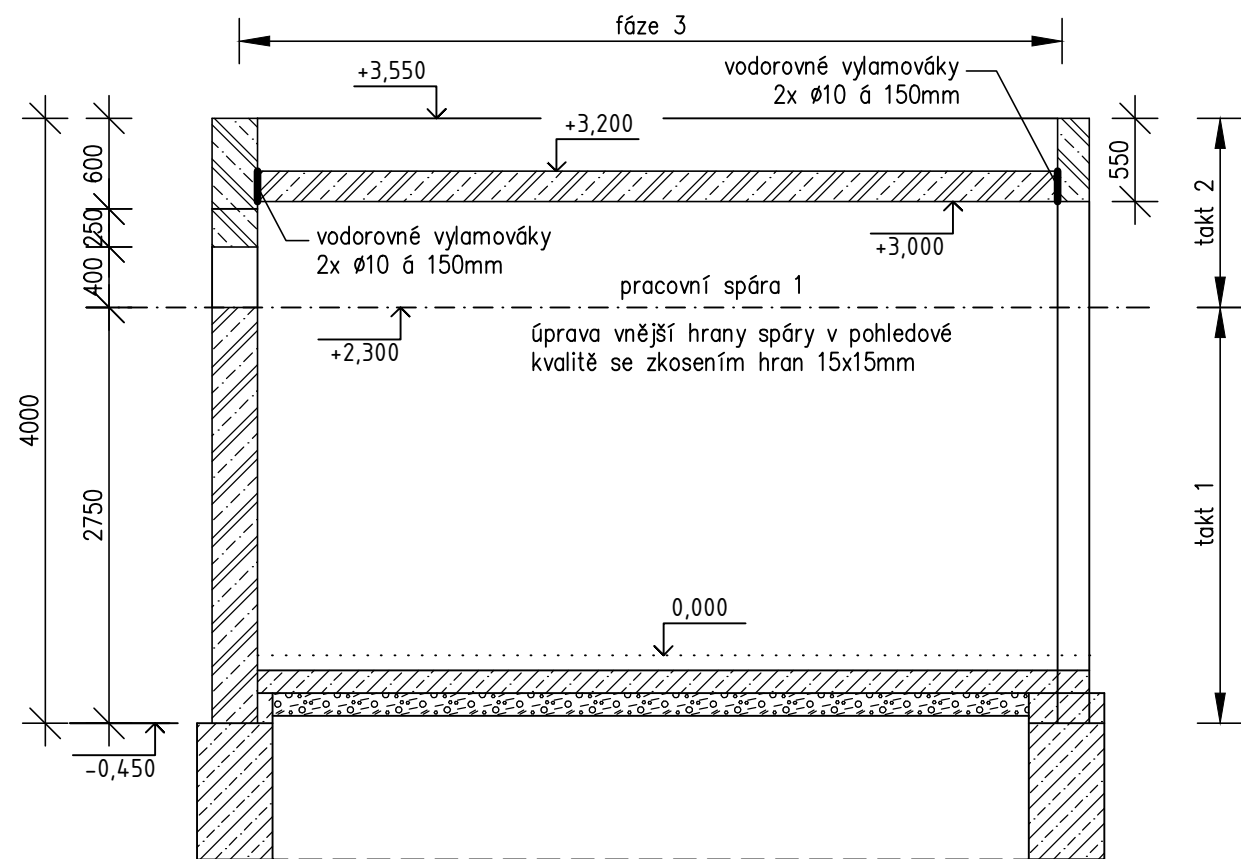

Řez C-C

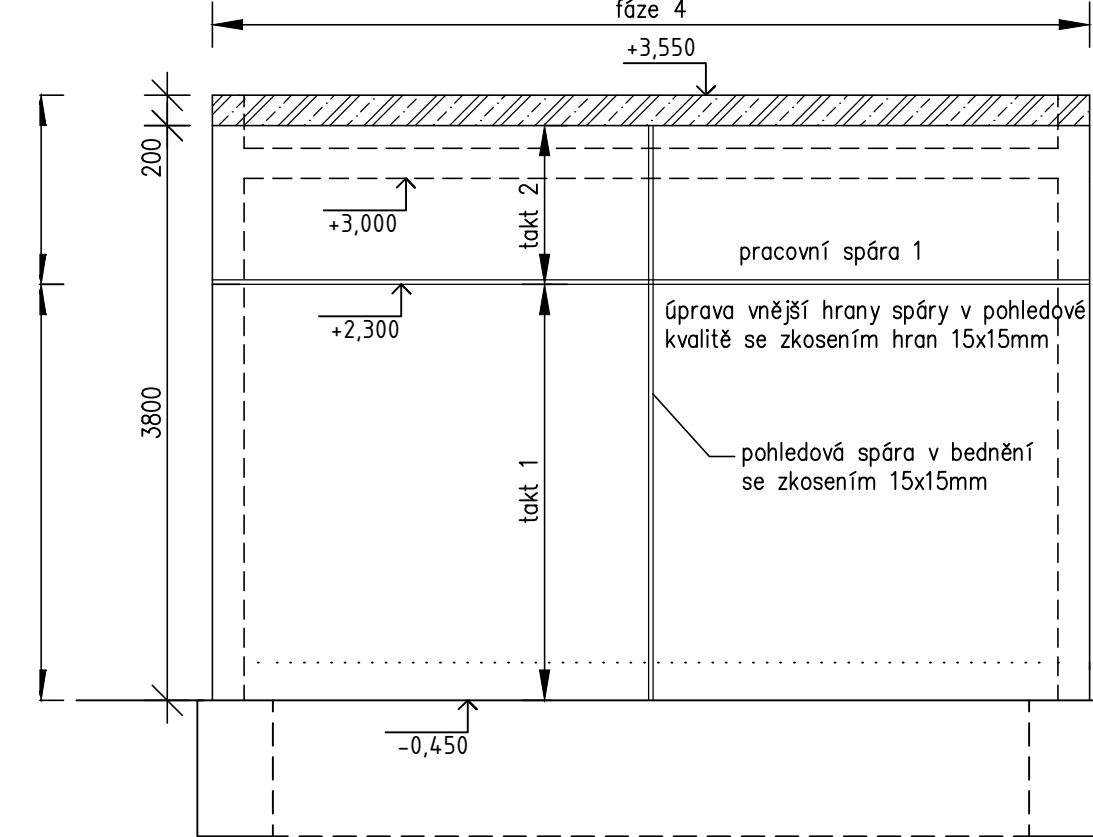

Řez D-D

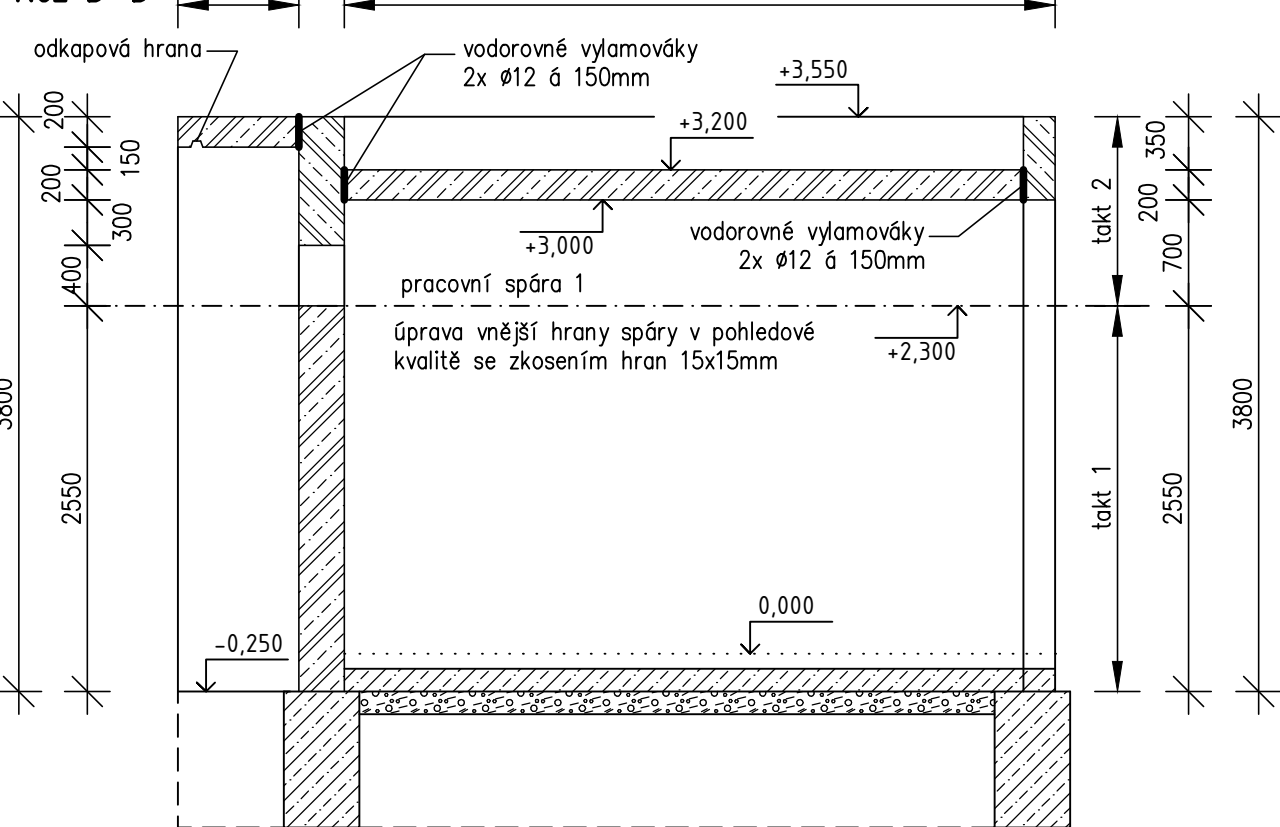

Specifikace pohledového betonu dle TP 03 České betonářské společnosti PB3-C1-H1-S2-U2-Z0-B3-T2

- PB3 – pohledový beton s vysokými požadavky na vzhled
C1 – barva betonu přírodní
H1 – sražené hrany 15x15mm všech pracovních spár, spár v bednění, vnějších rohů objektů a rohů kolem dveřních a okenních otvorů
S2 – spínací místa s těsnícími kroužky pro omezení vytékání cementového pojiva
U2 – distanční trubky, kónusy a záslepky z plastu
Z0 – bez závěsných míst
B3 – atypické bednění
T2 – textura povrchu hladká

Dílskou dokumentaci bednění konzultovat s autorem architektonického návrhu

Beton C30/37-**XC4**, XD1, XF3, vnější svislé plochy pohledový beton PB3
Deska D2 – max. průsak 50mm

ZPRACOVATEL ČÁSTI / ZODP. PROJEKTANT: ING. IVA RUČNÁ Svahová 27, 623 00 Brno 736 220 124, iva.rucna@volny.cz		VYPRACOVAL: ING. IVA RUČNÁ	PARE:	AUTOR NÁVRHU / HL. INŽENÝR PROJEKTU: KUBE s.r.o. Horava 68, 616 00 Brno Ing.arch M. Jandová, Ing.arch T. Gilar tel. 549 216 544, e-mail: atelier@kube.cz
INVESTOR: Město Šlapanice, Masarykovo nám. 100/7, 664 51 Šlapanice		MÍSTO STAVBY: Šlapanice		
AKCE: Rozšíření hřbitova - technické zázemí parc. č. 3048/4, k.ú. Šlapanice u Brna [762792]		STUPEŇ: DUR + DSP		
ČÁST PD: STAVEBNÉ KONSTRUKČNÍ ŘEŠENÍ		DATUM: květen 2022		
PŘÍLOHA: Tvar žb. konstrukcí		ZAKÁZKOVÉ ČÍSLO: STAVEBNÍ / INŽENÝRSKÝ OBJEKT: FORMÁT: MĚŘÍTKO: 1:100, 1:50		
		C. PŘÍLOHY: 8 A4 D.1.2-2		