

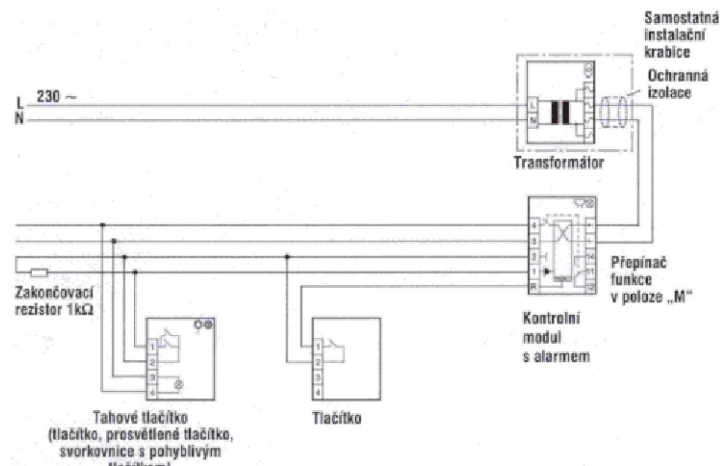


2. NADZEMNÍ PODLAŽÍ

Zapojení zařízení pro přivolání pomoci invalidů na WC

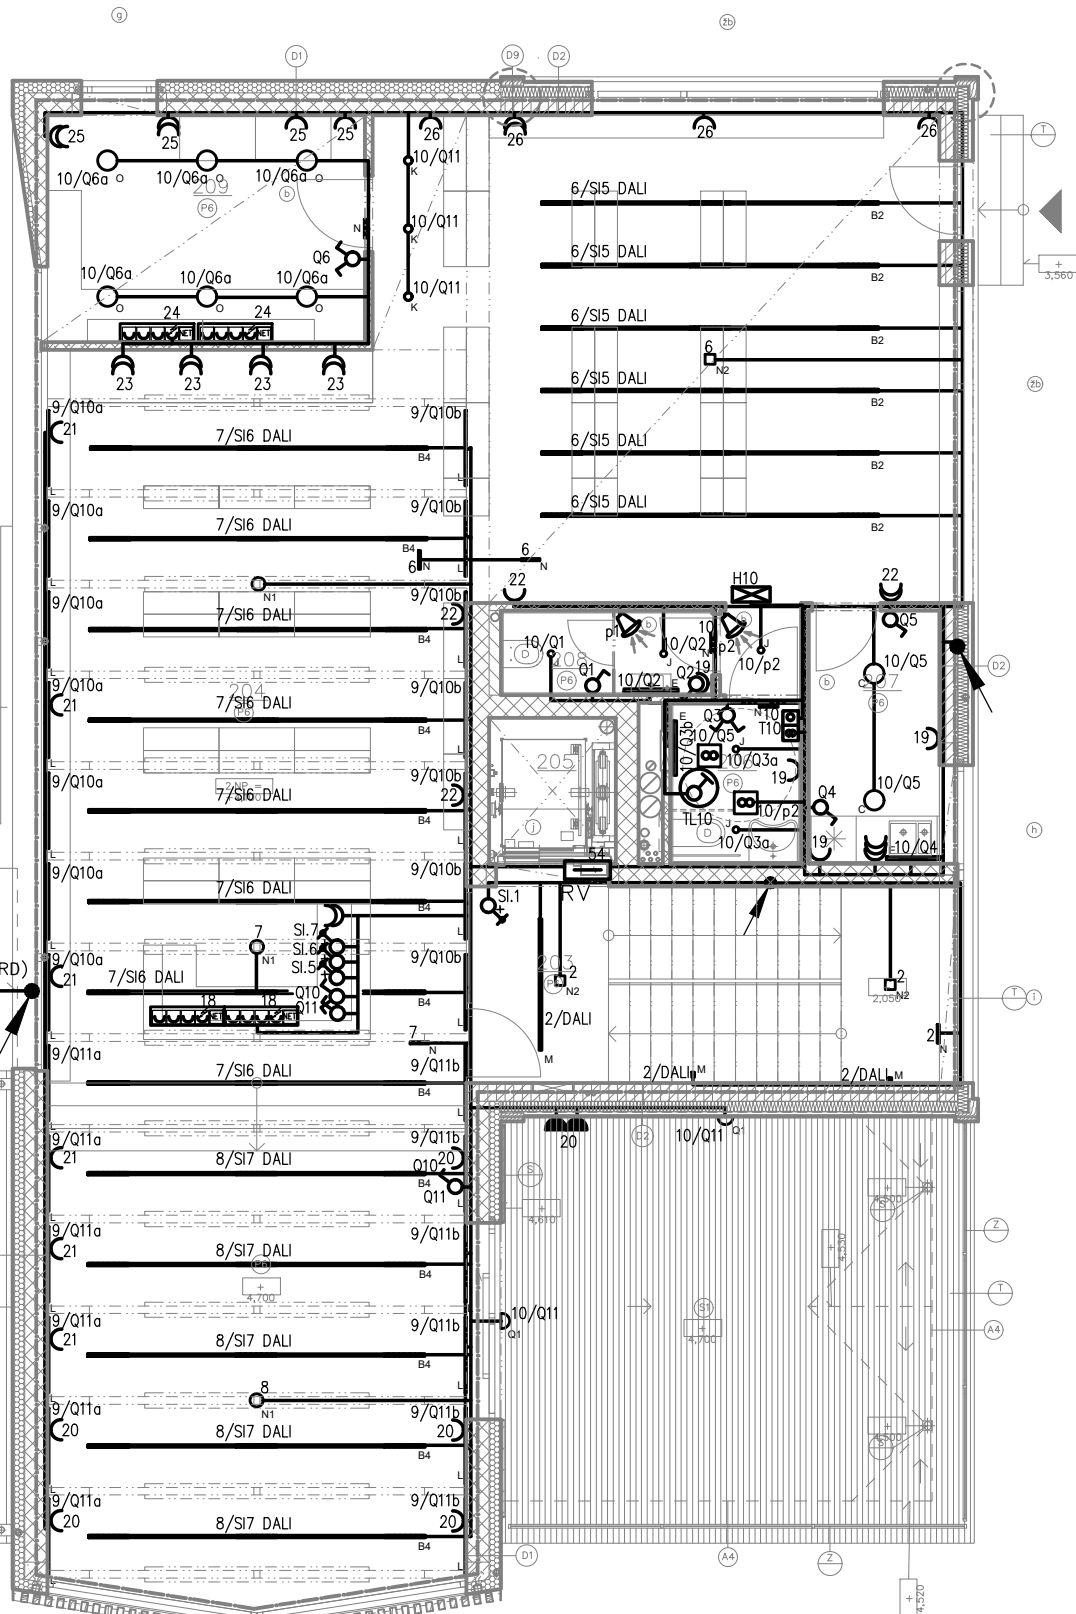

2. NADZEMNÍ PODLAŽÍ

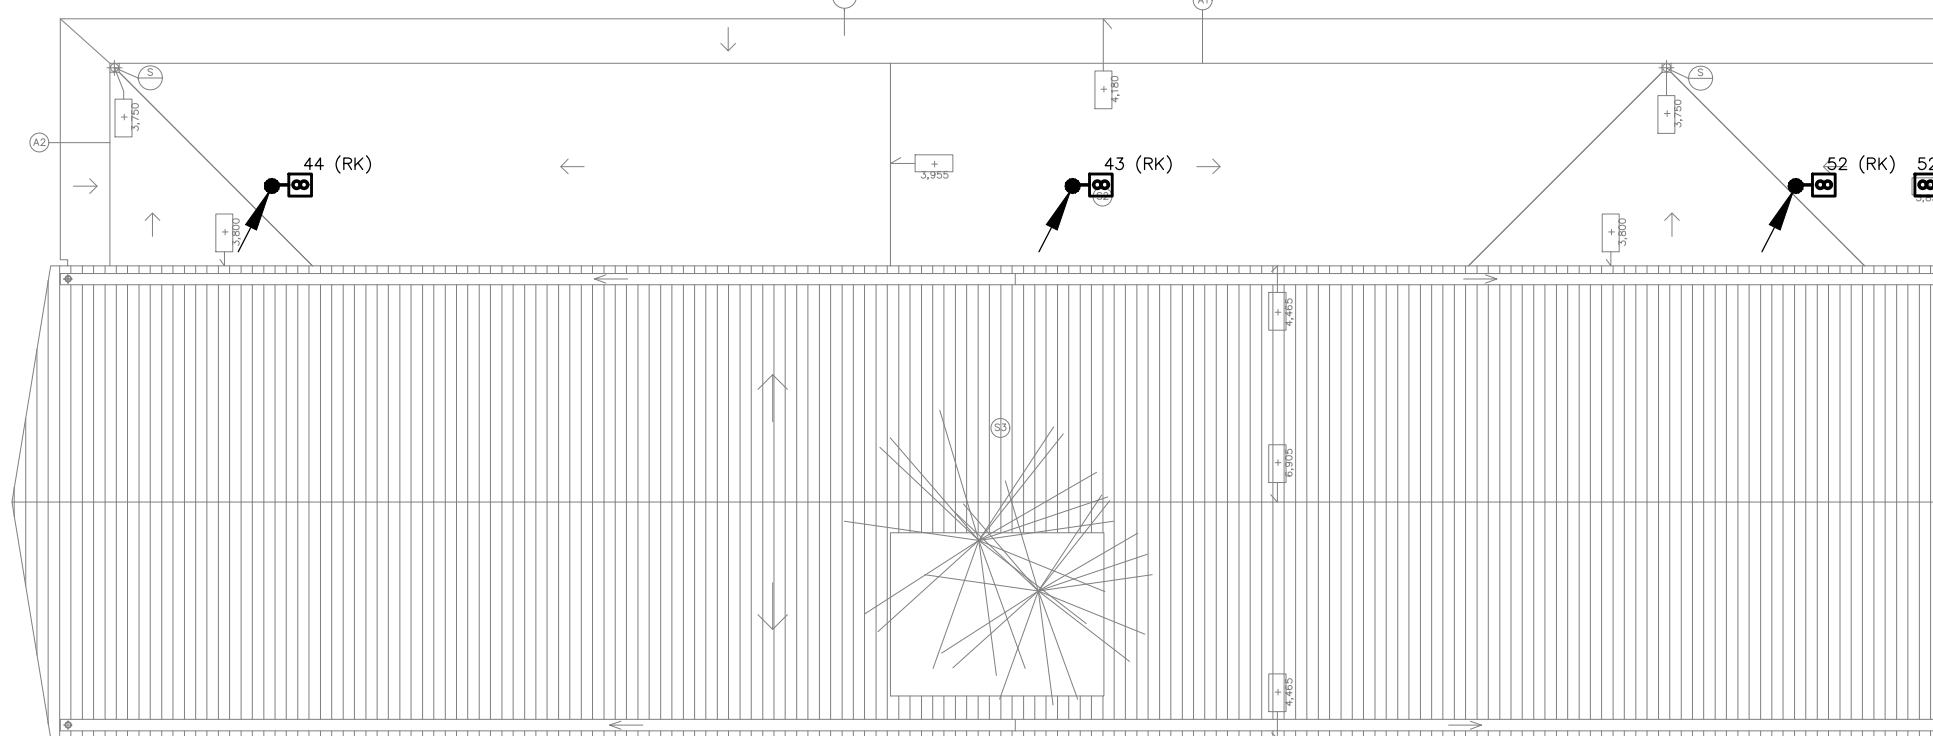

LEGENDA SVÍTEL

01	sv. osazené LED 1x100/80mm, bílého sv. světla A1, 4000K, barva, na 1m stěbě, na výšce 2,2m, v bodovém osvětlení, v podhledu, osazené DALI
02	sv. osazené LED 2x100/80mm, bílého sv. světla A1, 4000K, barva, na 1m stěbě, na výšce 2,2m, v bodovém osvětlení, v podhledu, osazené DALI
03	sv. osazené LED 2x100/80mm, bílého sv. světla A1, 4000K, barva, na 1m stěbě, na výšce 2,2m, v bodovém osvětlení, v podhledu, osazené DALI
- Vypínač 01 , 230V/10A, IP20
- Seriový přepínač 05 , 230V/10A, IP20
- Střídavý přepínač 06 , 230V/10A, IP20
- Střídavý přepínač 6+6 , 230V/10A, IP20
- Křížový přepínač 07 , 230V/10A, IP20
- Tlačítko VZT , 230V/10A, IP20
- Zásuvka jednoosobná 230V/16A, IP20
- Sestava zásuvek 3x 230V/16A, 1x230V/16A s T3, 1x 2x RJ45
- Sestava přivolání pomoci pro invalidy – tlačítko s táhlem
- Sestava přivolání pomoci pro invalidy – řídicí a signalizační jenotka
- Sestava přivolání pomoci pro invalidy – zdroj, deblokační tlačítko
- Napájení osoušeč rukou 230V
- Napájení pilsodr 230V
- Zařízení VZT – dodávka VZT

OBECNÉ POZNÁMKY

V takto označených místnostech provést doplňující pospojování vodičem C4 Z/Z dle ČSN 33 2000–7–701 ED.2
Elektroinstalace u umyvadel musí být provedena dle ČSN 33 2000–7–701 ED.2
– zásuvky ve výšce 1,2m mimo hranici umývacího prostoru
– spodní hrana svítidla nad umyvadlem ve výšce min. 1,8m

Umístění el. instalace v místnostech pokud není uvedeno jinak:
– vypínače ve výšce 1100 mm nad podlahou
– zásuvky ve výšce 200 mm nad podlahou

Umístění el. instalace v místnostech pro osoby se sníženou schopností pohybu a orientace:
– vypínače ve výšce 800 mm nad podlahou
– zásuvky ve výšce 400 mm nad podlahou

Veškeré rozvody budou uloženy skrytě ve stěnách, stropích a podhledech

Před zahájením montáže je nutné upřesnit umístění koncových prvků architektem a investorem.

Venkovní zásuvky bude možné vypnout samostatným jističem
Pro instalaci ledňádových pásů na nábytku nutno připravit vývody a počítat s umístěním trafa v rámci nábytku
Umístění světelných zapuštěných v podhledu nutno koordinovat s prováděním konstrukce pro SDK podhledy.

Označení elektrických svítidel a jejich součástí určených nebo nedovolených pro montáž na hofavé podklady viz ČSN 33 2000–4–42 ed. 2 a ČSN 33 2000–5–559 ed. 2.
Na normálně hofavých látek lze montovat elektrická zařízení, jsou-li k této montáži výrobcem určeny.
Toto určení je obsaženo v průvodní dokumentaci a/nebo nesmazatelnou značkou na výrobku

ELEKTRICKÉ NAPÁJENÍ: 3+N+PE, AC 50Hz, 400V/TN-S
1+N+PE, AC 50Hz, 230V/TN-S
OCHRANA PŘED ÚRAZEM EL. PROUDEM: dle ČSN 33 2000–4–41 ed.2
normální – základní izolací živých částí, přepážkami a kryty
– automatickým odpojením v případě poruchy
doplňková – doplňujícím pospojováním neživých částí
– proudovými chrániči s vybavovacím proudem 30mA

Všechny přechody mezi požárními úseky musí být po montáži kabeláže požárně utěsněny musí být použita certifikovaná těsnící hmota
Svítidla osazená v protipožárních podhledech v úsecích CHOC musí být z horní strany opatřena obložním ze stejného protipožárního materiálu

GENERALNÍ PROJEKTANT: ARCHIX ARCHIX s.r.o. ZÁBRDOVICKÁ 16a 615 00 BRNO E-MAIL: INFO@ARCHIX.CZ TEL: +420 542 212 971 WWW.ARCHIX.CZ		AUTORIZACE: ČÍSLO PŘÍKAZU: HIP: VYPRACOVAL: KAZKA: STUPEŇ PROJEKTU: DATUM: 17.021 DPS 01/2019	
ARCHITEKT: KONTROLOVAL: INVESTOR: MĚSTO ŠLAPANICE MASARYKOVO NÁMĚSTÍ, 100/7 664 51 ŠLAPANICE	MĚŘÍTKO: 1 : 100 ČÍSLO VÝKRESU: 03		