


SITUACE ZÁBORU POZEMKŮ STAVENIŠTĚ:

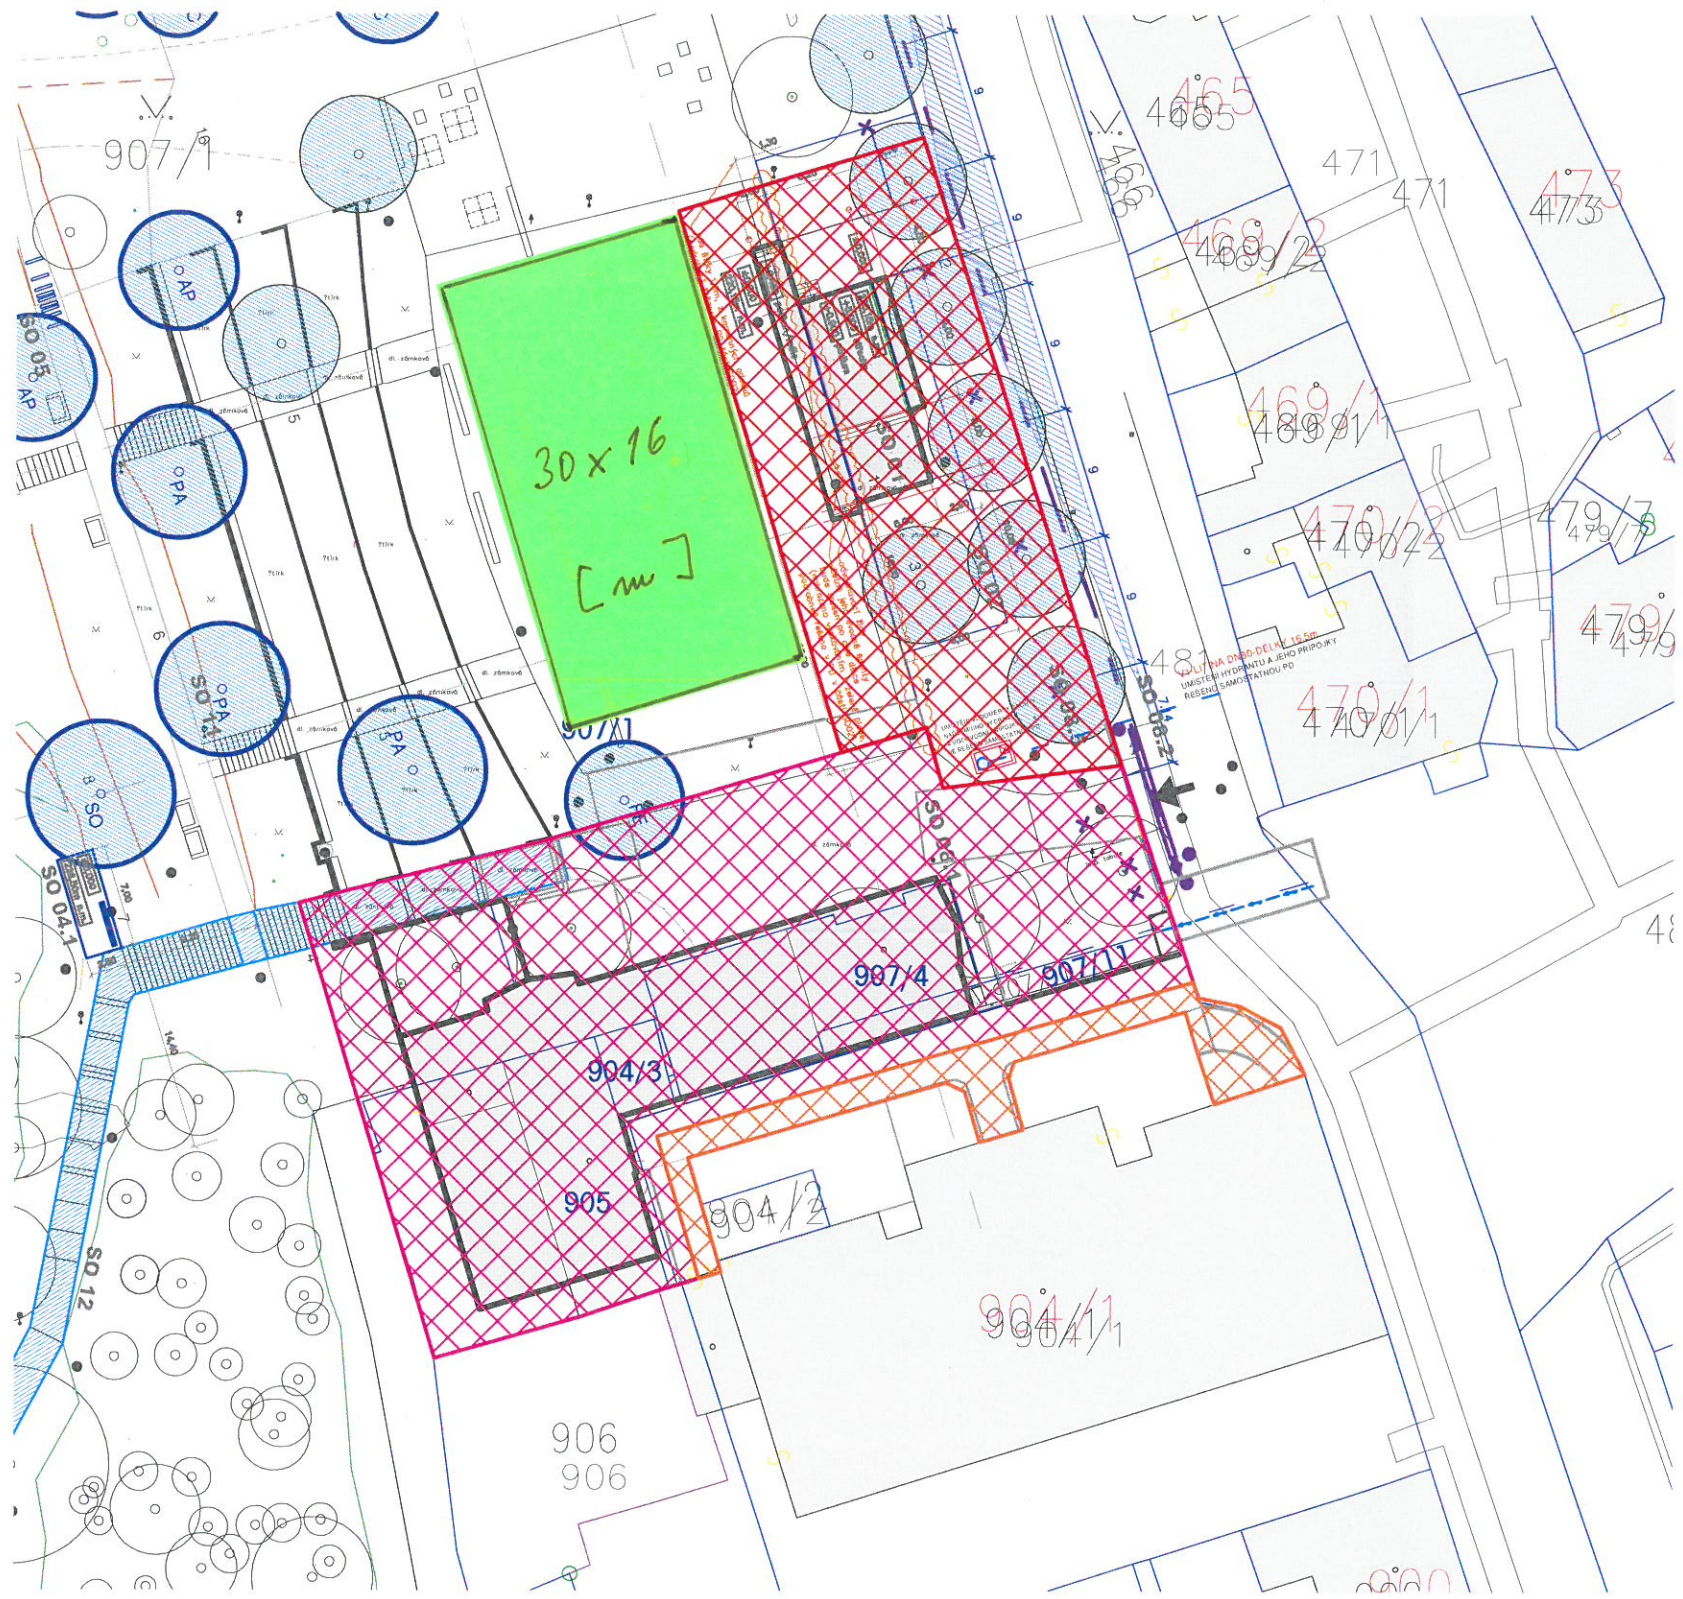

LEGENDA:

- 01 DŮM V PARKU ZÁBOR STAVENIŠTĚ
- 02 HUDEBNÍ ALTÁN ZÁBOR STAVENIŠTĚ
- 03 DOČASNÝ ZÁBOR STAVENIŠTĚ PŘI VÝMĚNĚ POVRCHŮ U GYMNÁZIA

VÝŠKOVÝ SYSTÉM: JTSK/BpV
±0,000 = PODLAHA 1.NP = 221,000 m.n.m.



GENERALNÍ PROJEKTANT: ARCHIX ARCHITECTONICKÁ KANCELÁŘ ARCHIX s.r.o. ZÁBRDOVICKÁ 16a 615 00 BRNO E-MAIL: INFO@ARCHIX.CZ TEL: +420 542 212 971 WWW.Archix.cz		AUTORIZACE:	ČÍSLO PARÉ:
ARCHITEKT	ING. ARCH. MILAN PODROUŽEK	HIP	ING. ARCH. MILAN PODROUŽEK
KONTROLOVAL	ING. ARCH. MILAN PODROUŽEK	VYPRACOVAL	ING. ARCH. MILAN PODROUŽEK
INVESTOR:	MĚSTO ŠLAPANICE MASARYKOVO NÁMĚSTÍ 100/7 ŠLAPANICE, 664 51	ZAKÁZKA:	Z 17_021
		STUPEŇ PROJEKTU:	DSP
		DATUM:	17.9.2018
		FORMÁT:	A3
NÁZEV AKCE:	DŮM V PARKU + HUDEBNÍ ALTÁN P.Č. 905, 904/3, 907/4, 907/11, 907/1 a 904/1, 480, 481 v K.Ú. ŠLAPANICE U BRNA		MĚŘÍTKO: 1 : 500
NÁZEV VÝKRESU:	SITUACE - ZÁBOR PLOCH STAVENIŠTĚ		ČÍSLO VÝKRESU: C.101e