



# OBJEKT GARÁŽÍ - PŮDORYS

MĚŘÍTKO 1:150

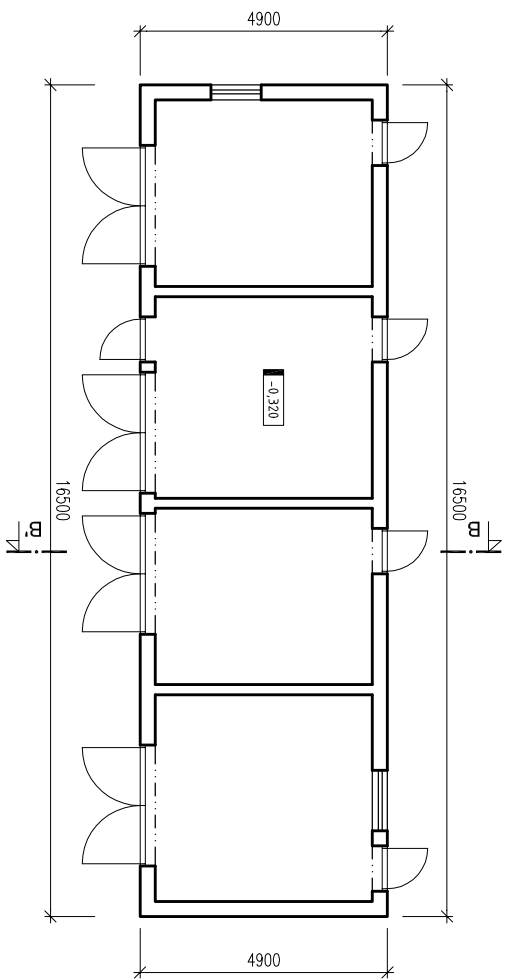


# OBJEKT GARÁŽÍ - PŮDORYS STŘECHY

MĚŘÍTKO 1:150

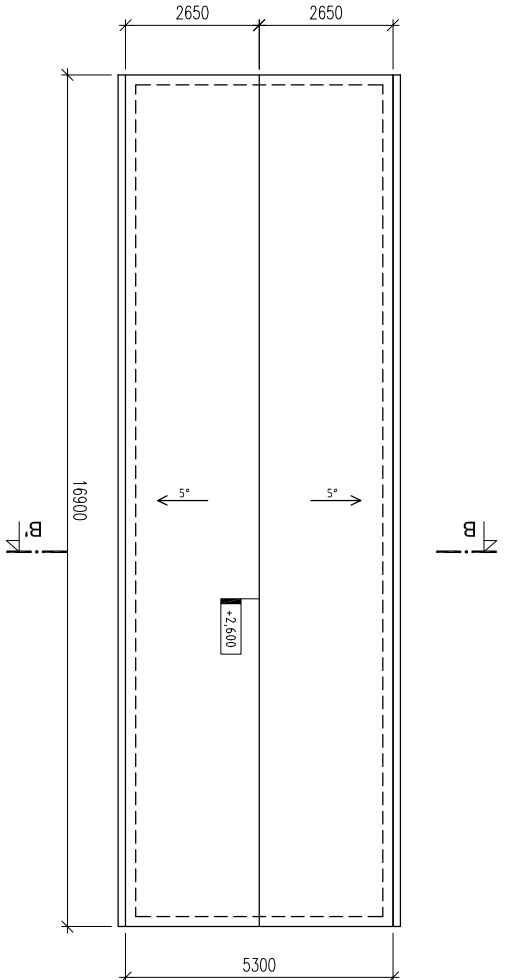

# OBJEKT GARÁŽÍ - ŘEZ B-B'

MĚŘÍTKO 1:150

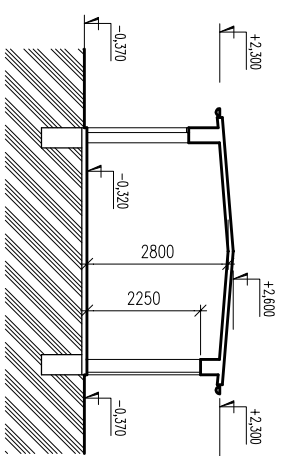


## LEGENDA MATERIÁLŮ

STAVAJÍCÍ ZDIVO Z CIHEL PLNÝCH PÁLENÝCH


# OBJEKT GARÁŽÍ - POHLED JIŽNÍ

MĚŘÍTKO 1:150

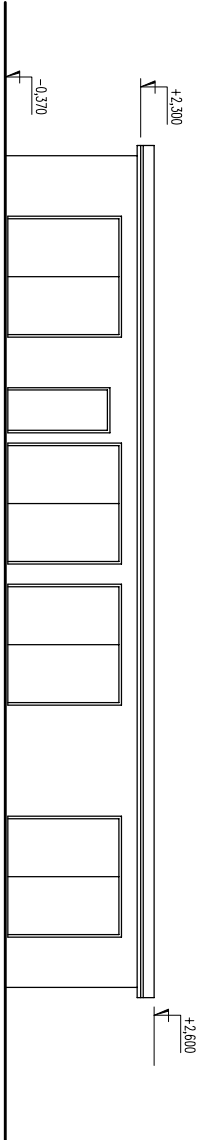



# OBJEKT GARÁŽÍ - POHLED SEVERNÍ

MĚŘÍTKO 1:150

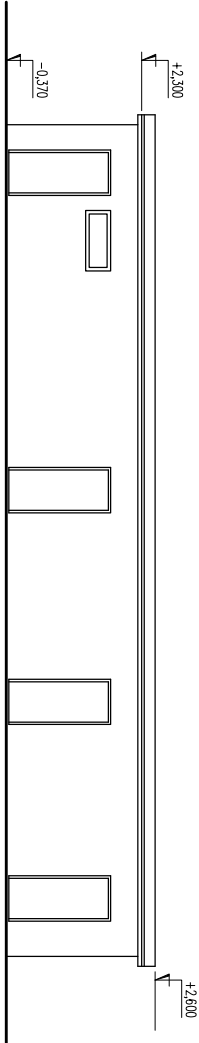

# OBJEKT GARÁŽÍ - POHLED ZÁPADNÍ    OBJEKT GARÁŽÍ - POHLED VÝCHODNÍ

MĚŘÍTKO 1:150

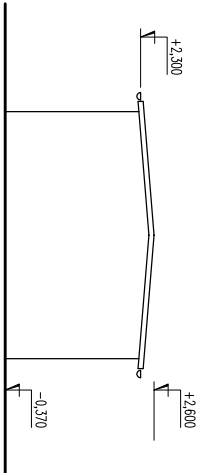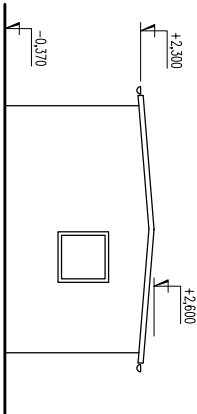

## LEGENDA MATERIÁLŮ

- FASÁDNÍ OMÍTKA VÁPENOCEMENTOVÁ ŠTUKOVÁ
- ROVNÁ STŘECHA – ASFALTOVÁ POVLAKOVÁ STŘEŠNÍ KRYTINA
- VÝPLNĚ OTVORŮ – OKNA, DVEŘE DŘEVĚNÁ, PLECHOVÁ GARÁŽOVÁ VRATA
- KLEMPÍŘSKÉ KONSTRUKCE – PLECH OPATŘENÝ NÁTĚREM

STAVBA <b>DEMOLICE OBJEKTŮ</b> na p.č. 1896, 1897, 1898, 1899 a 1901/1 v k.ú. ŠLAPANICE U BRNA INVESTOR MĚSTO ŠLAPANICE		OBJEKT		MÍSTO STAVBY K.Ú. ŠLAPANICE U BRNA PARCELNÍ ČÍSLO: 1896, 1897, 1898, 1899, 1901/1	
		ADRESA MASARYKOVŮ NÁMĚSTÍ 100/7 684 51 ŠLAPANICE			
STUPEŇ DOKUMENTACE PRO POVOLENÍ K ODSTRANĚNÍ STAVBY		ČÁST <b>D</b>	DOKUMENTACE OBJEKTŮ		PÁŘE <b>OBJEKT GARÁŽÍ</b>
PROJEKT <b>PROJEKTY STAVEB</b> Ing. Ondřej Vaculík tel.: 774 624 440 email: ovaculik@yahoo.com		PROJEKTANT ING. ONDŘEJ VACULÍK PODPIS	ODP. PROJEKTANT ING. ONDŘEJ VACULÍK PODPIS		
ADRESA Na Chmelnicí 2020, 688 01 Uh. Brod		DATUM 2018-07-10	FORMÁT A3 / 2x44		MĚŘITKO 1 : 150
FILE REF.: 1744_Demolice_SS_r0		PROJEKT	OBJEKT	STUPEŇ	ČÁST
		POŘ. Č.	REVIZE		
		1744	02	DBP	D 07 0