


Půdorys 4NP

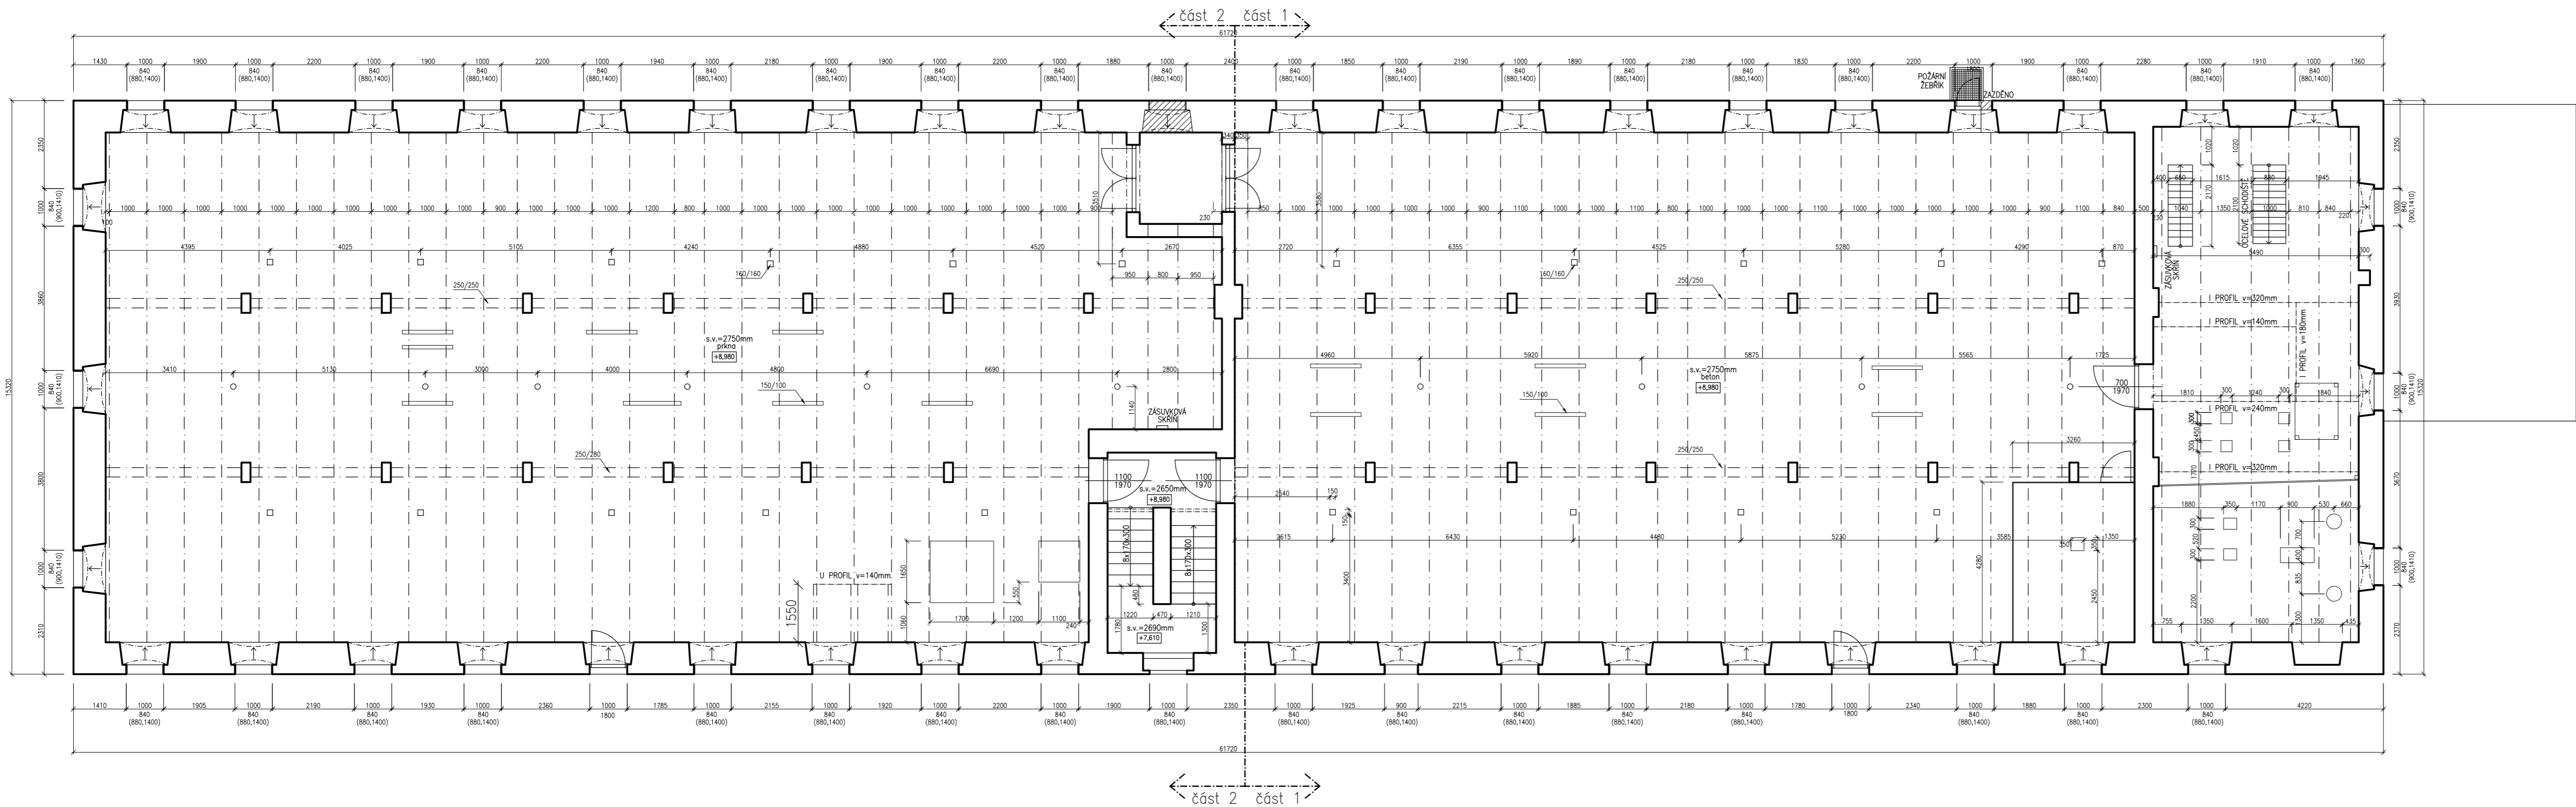

Vypracoval : Ing. B.Eng. Luboš Sibilla		Zodpovědný projektant : Ing. B.Eng. Luboš Sibilla		Stavební Hut VIA VETERE, z.ú. Desátkova 120/6 62300 Brno 23 Kohoutovice IČ 04742001 www.via-vetera.cz mobil (+420) 602 745 796	
Profese : ---		Investor : Město ŠLAPANICE, Masarykovo náměstí 100/7, 664 51 Šlapanice		Stupeň : ---	
Místo stavby : Lidická 316/28, 664 51 Šlapanice; parcela č. 1893/2, kat.úž. Šlapanice [762792]		Datum tisku : 4/2021		Dat. odevzdání : 14/4/2021	
Druh dokumentace : Digitalizace dokumentace "Zaměření stávajícího stavu sila ve Šlapanicích" z 11/1996		Měřítko : 1:100		Zak. číslo : ---	
Objekt : SO 01 Sýpka		Arch. číslo : ---		Paré	
Název : Půdorys 4NP					