



PŮDORYS 1.PP

MĚŘÍTKO 1:150

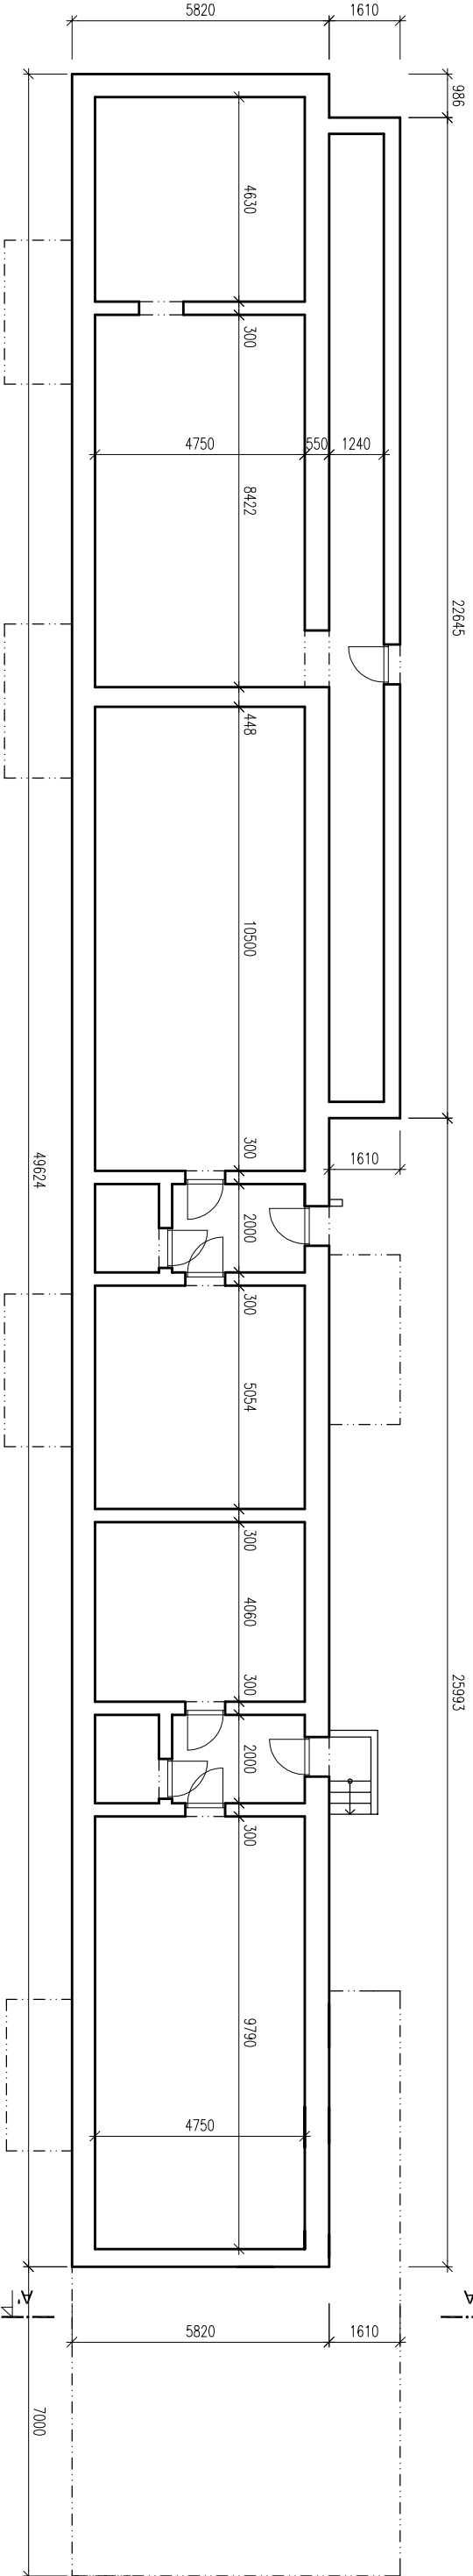

PŮDORYS 1.NP

MĚŘÍTKO 1:150

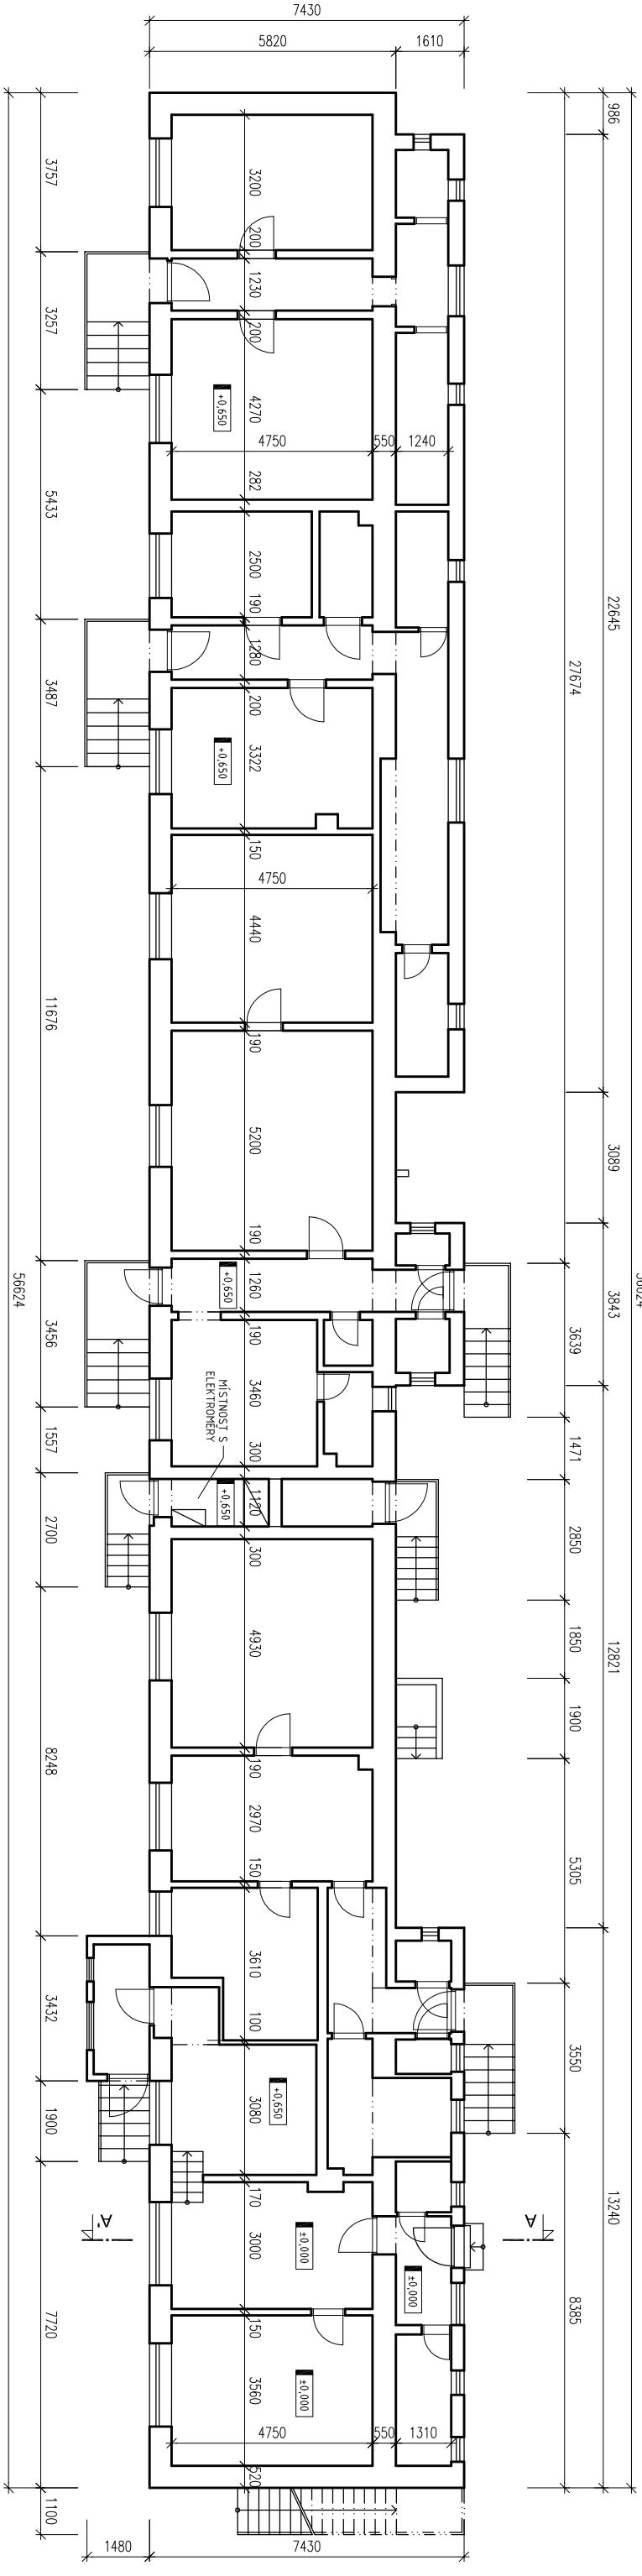

LEGENDA MATERIÁLŮ

STÁVAJÍCÍ ZDIVO Z CIHEL PLNÝCH PÁLENÝCH

STAVBA <b>DEMOLICE OBJEKTŮ</b> na p.č. 1896, 1897, 1898, 1899 a 1901/1 v k.ú. ŠLAPANICE U BRNA		OBJEKT <b>DEMOLICE</b>		MÍSTO STAVBY K.Ú. ŠLAPANICE U BRNA PARCELNÍ ČÍSLO: 1896, 1897, 1898, 1899, 1901/1	
INVESTOR <b>MĚSTO ŠLAPANICE</b>		ADRESA MASARYKOVO NÁMĚSTÍ 100/7 684 51 ŠLAPANICE			
STUPEŇ DOKUMENTACE PRO POVOLENÍ K ODSTRANĚNÍ STAVBY	ČÁST <b>D</b>	DOKUMENTACE OBJEKTŮ <b>PŮDORYS 1.PP</b> <b>PŮDORYS 1.NP</b>		PŘE <b>PŮDORYS 1.PP</b> <b>PŮDORYS 1.NP</b>	
PROJEKT <b>PROJEKTY STAVEB</b> Ing. Ondřej Vaculík tel.: 774 624 440 email: ovaculik@yahoo.com	PROJEKTANT ING. ONDŘEJ VACULÍK PODPIS	ODP. PROJEKTANT ING. ONDŘEJ VACULÍK PODPIS			
ADRESA Na Chmelnicí 2020, 688 01 Uh. Brod		DATUM 2018-07-10		FORMÁT A3 / 2x44	
MĚŘÍTKO 1 : 150		PROJEKT OBJEKT		STUPEŇ ČÁST	
REVIZE		POŘ. Č.		REVIZE	
1744_Demolice_SS_r0		1744 01 DBP D 02 0			