

SOUHLAS DLE §184a STAVEBNÍHO ZÁKONA

AKCE: *Rozšíření hřbitova - technické zázemí*

DOTČENÝ / SOUSEDNÍ POZEMEK:

p.č. *3047/5*

k.ú. *Šlapanovice u Brna*


Jako vlastník / spoluvlastník dotčeného / sousedního pozemku **SOUHLASÍM** se stavebním záměrem dle situace.

jméno / název: *Římskokatolická farnost Šlapanovice u Brna*

datum narození / IČO: *653 441 75*


adresa: *Masarykovo náměstí 546/9, 664 51*

podpis, razítko: *Šlapanovice u Brna*

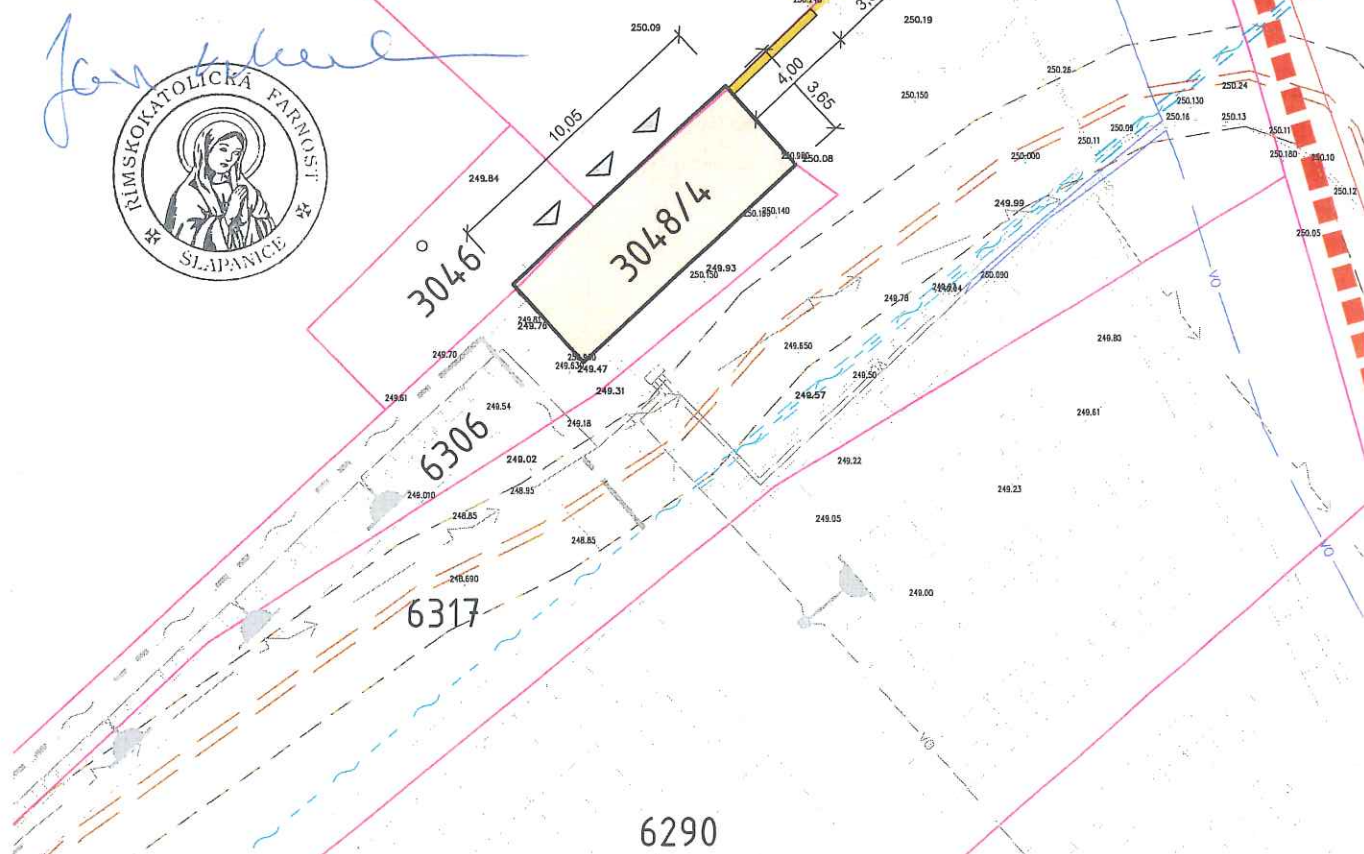

LEGENDA

- HRANICE KN
- - - HRANICE ŘEŠENÉHO ÚZEMÍ
- VSTUP DO OBJEKTU
- ZEĎ OPLOČENÍ VČETNĚ BRÁNY NAVRŽENÁ K ODSTRANĚNÍ
- DEMOLOVANÝ OBJEKT

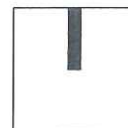

autor :	Ing. arch. Tomáš Gilar, Ing. arch. Michaela Jandová
projektant :	Ing. arch. Michaela Jandová
investor :	Město Šlapanice, Masarykovo náměstí 100/7, 664 51 Šlapanice
název akce :	datum : květen 2022
Rozšíření hřbitova - technické zázemí	stupeň : dokumentace odstranění stavby
parc. č. 3048/4, k.ú. Šlapanice u Brna [762792]	měřítko : 1:250
část dokumentace :	č. výkresu : C.3
Demolice stávajícího objektu	
Koordinální situační výkres	

KUBE ARCHITEKTI
 KUBE, s.r.o.
 Horova 60, 616 00 Brno
 +420 549 216 544
 atelier@kubo.cz