



Půdorys

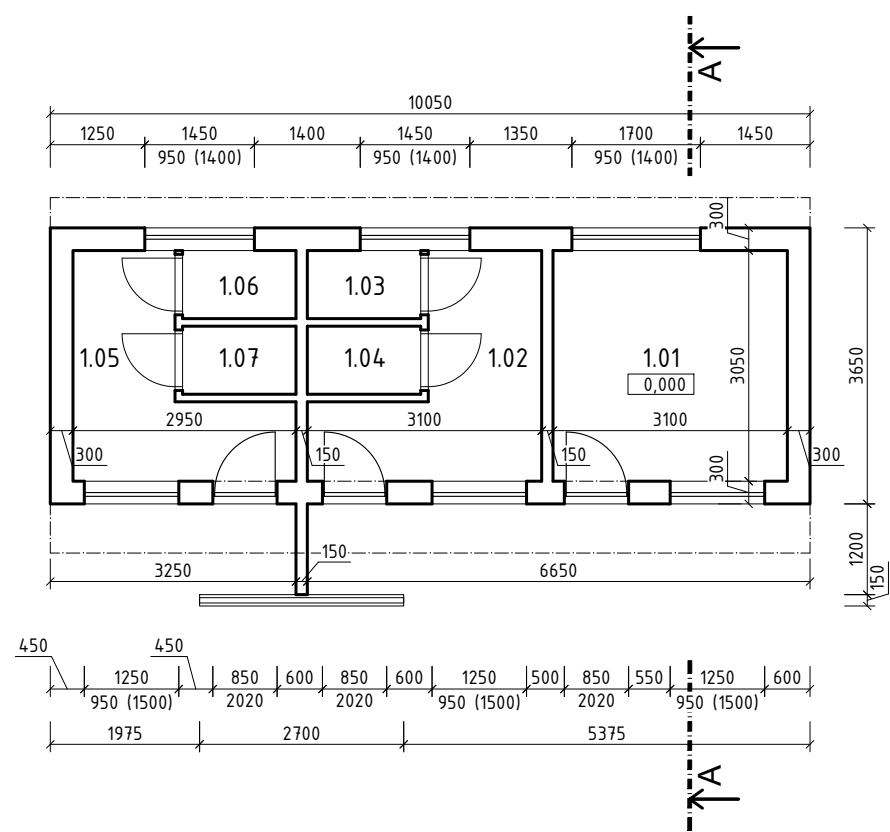


TABULKA MÍSTNOSTÍ 1.NP			
Číslo	Jméno	Plocha [m²]	Poznámka
1.01	DÍLNA	9,5	
1.02	SKLAD	6,3	
1.03	SKLEPNÍ KÓJE	1,4	
1.04	SKLEPNÍ KÓJE	1,4	
1.05	SKLAD	5,8	
1.06	SKLEPNÍ KÓJE	1,4	
1.07	SKLEPNÍ KÓJE	1,4	

LEGENDA MATERIÁLŮ

 STÁVAJÍCÍ KONSTRUKCE NAVRŽENÉ K ODSTRANĚNÍ

Řez A-A

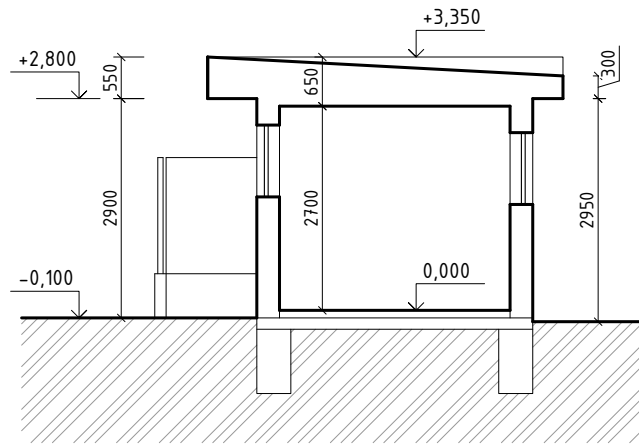

autor :		Ing. arch. Tomáš Gilar, Ing. arch. Michaela Jandová	
projektant :		Ing. arch. Michaela Jandová	
investor :		Město Šlapanice, Masarykovo náměstí 100/7, 664 51 Šlapanice	
název akce :		datum : květen 2022	
Rozšíření hřbitova - technické zázemí		stupeň : dokumentace	
parc. č. 3048/4, k.ú. Šlapanice u Brna [762792]		odstranění stavby	
část dokumentace :		měřítko : 1:100	
Demolice stávajícího objektu		č. výkresu : 01	
Půdorys, řez			



KUBE
ARCHITEKTI

KUBE, s.r.o.
Horava 68, 616 00 Brno
atelier@kubecz.cz +420 549 216 544