



KATASTRÁLNÍ SITUAČNÍ VÝKRES M 1 : 1000

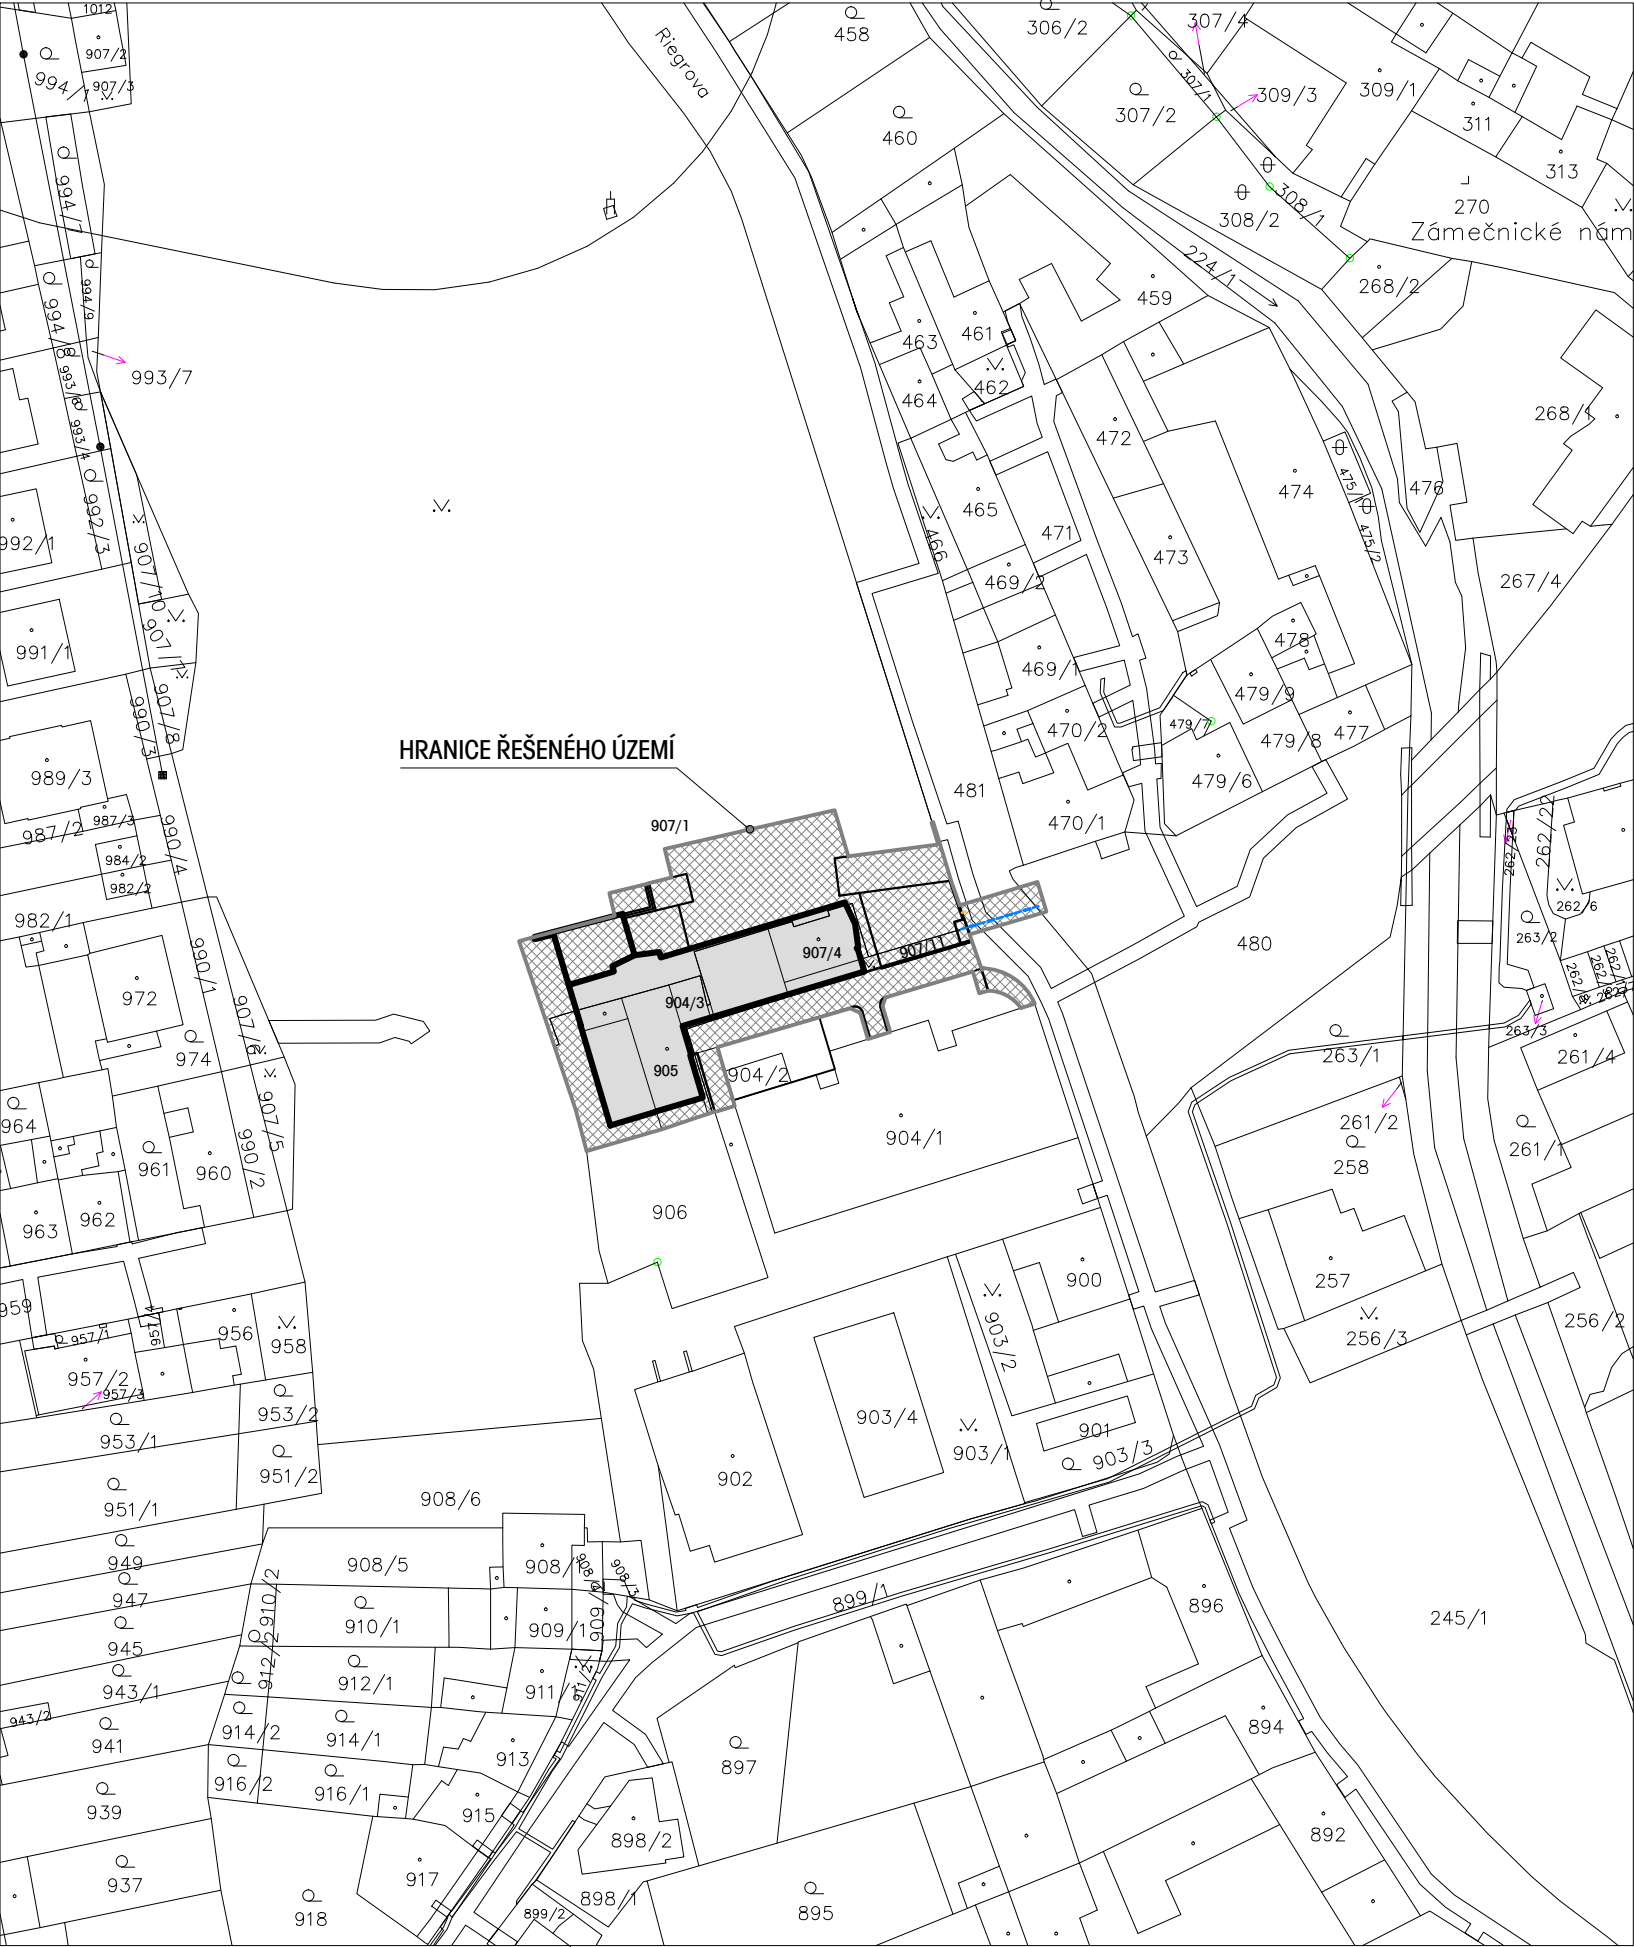

SITUACE ŠIRŠÍCH VZTAHŮ

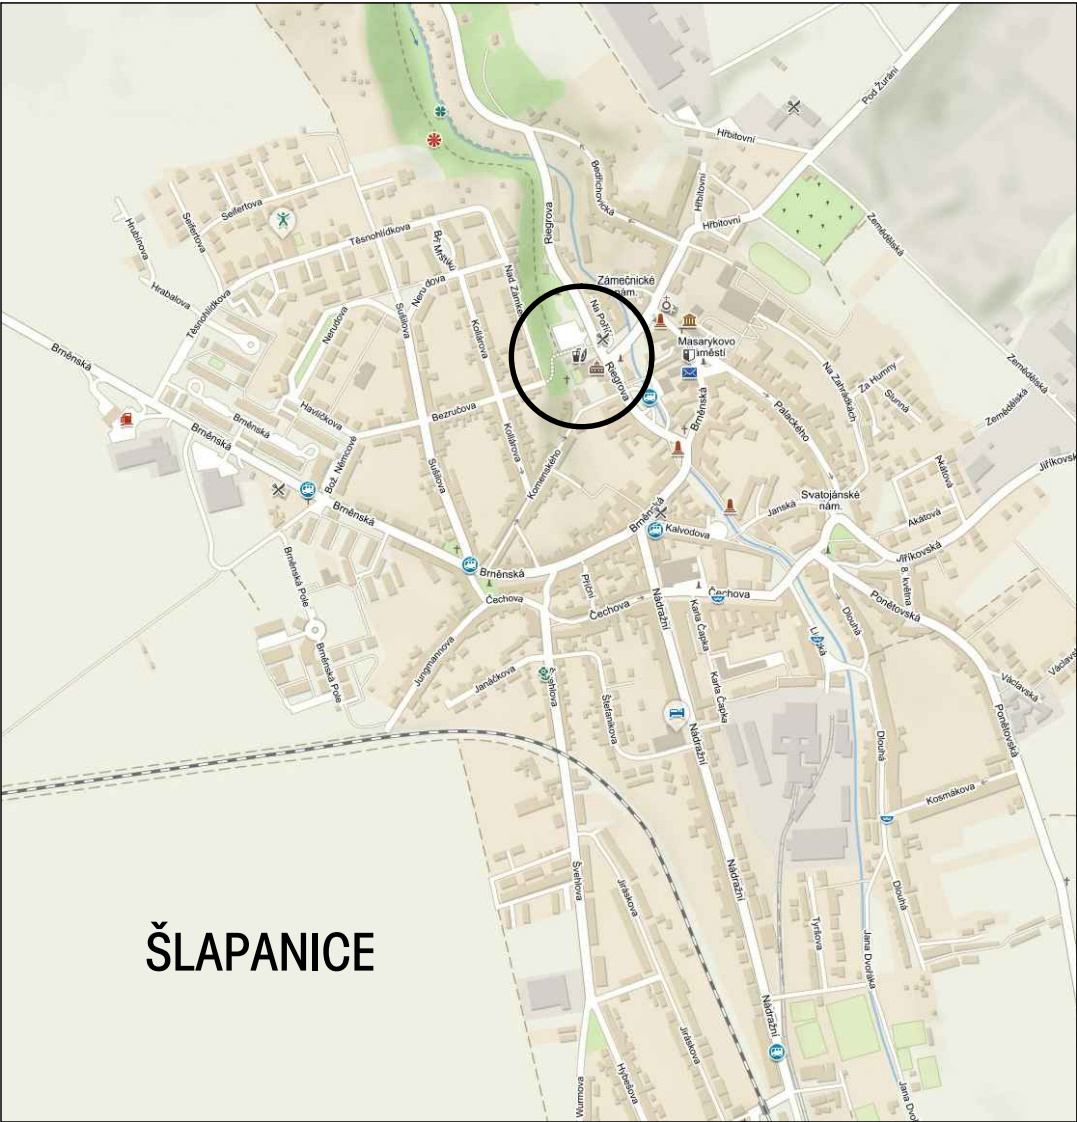

VÝŠKOVÝ SYSTÉM: JTSK/BpV
±0,000 = PODLAHA 1.NP = 221,000 m n. m.



GENERALNÍ PROJEKTANT: ARCHIX ARCHIX s.r.o. ZÁBRDOVICKÁ 16a 628 00 BRNO E-MAIL: INFO@ARCHIX.CZ TEL: +420 542 212 971 WWW . ARCHIX . CZ		AUTORIZACE:		ČÍSLO PARÉ:	
ARCHITEKT <i>Ing. Arch. Milan Podroužek</i> ING. ARCH. MILAN PODROUŽEK	HIP <i>Ing. Arch. Milan Podroužek</i> ING. ARCH. MILAN PODROUŽEK	VYPRACOVAL <i>Ing. Roman Koplík</i> ING. ROMAN KOPLÍK		ZAKÁZKA: Z 17_021	
INVESTOR: MĚSTO ŠLAPANICE MASARYKOVO NÁMĚSTÍ 100/7 ŠLAPANICE, 664 51		STUPEŇ PROJEKTU: DPS		DATUM: 04/2019	
		FORMÁT: 2 x A4			
NÁZEV AKCE: DŮM V PARKU P.Č. 904/3, 905, 907/1, 907/4, 907/11, 904/1, 480, 481 V K.Ú. ŠLAPANICE U BRNA				MĚŘÍTKO: 1 : 1000	
NÁZEV VÝKRESU: KATASTRÁLNÍ SITUAČNÍ VÝKRES, SITUACE ŠIRŠÍCH VZTAHŮ				ČÍSLO VÝKRESU: C.101a	