



**VZOROVÝ PŘÍČNÝ ŘEZ 1 : 50**


Řez P3 km 0,042 50

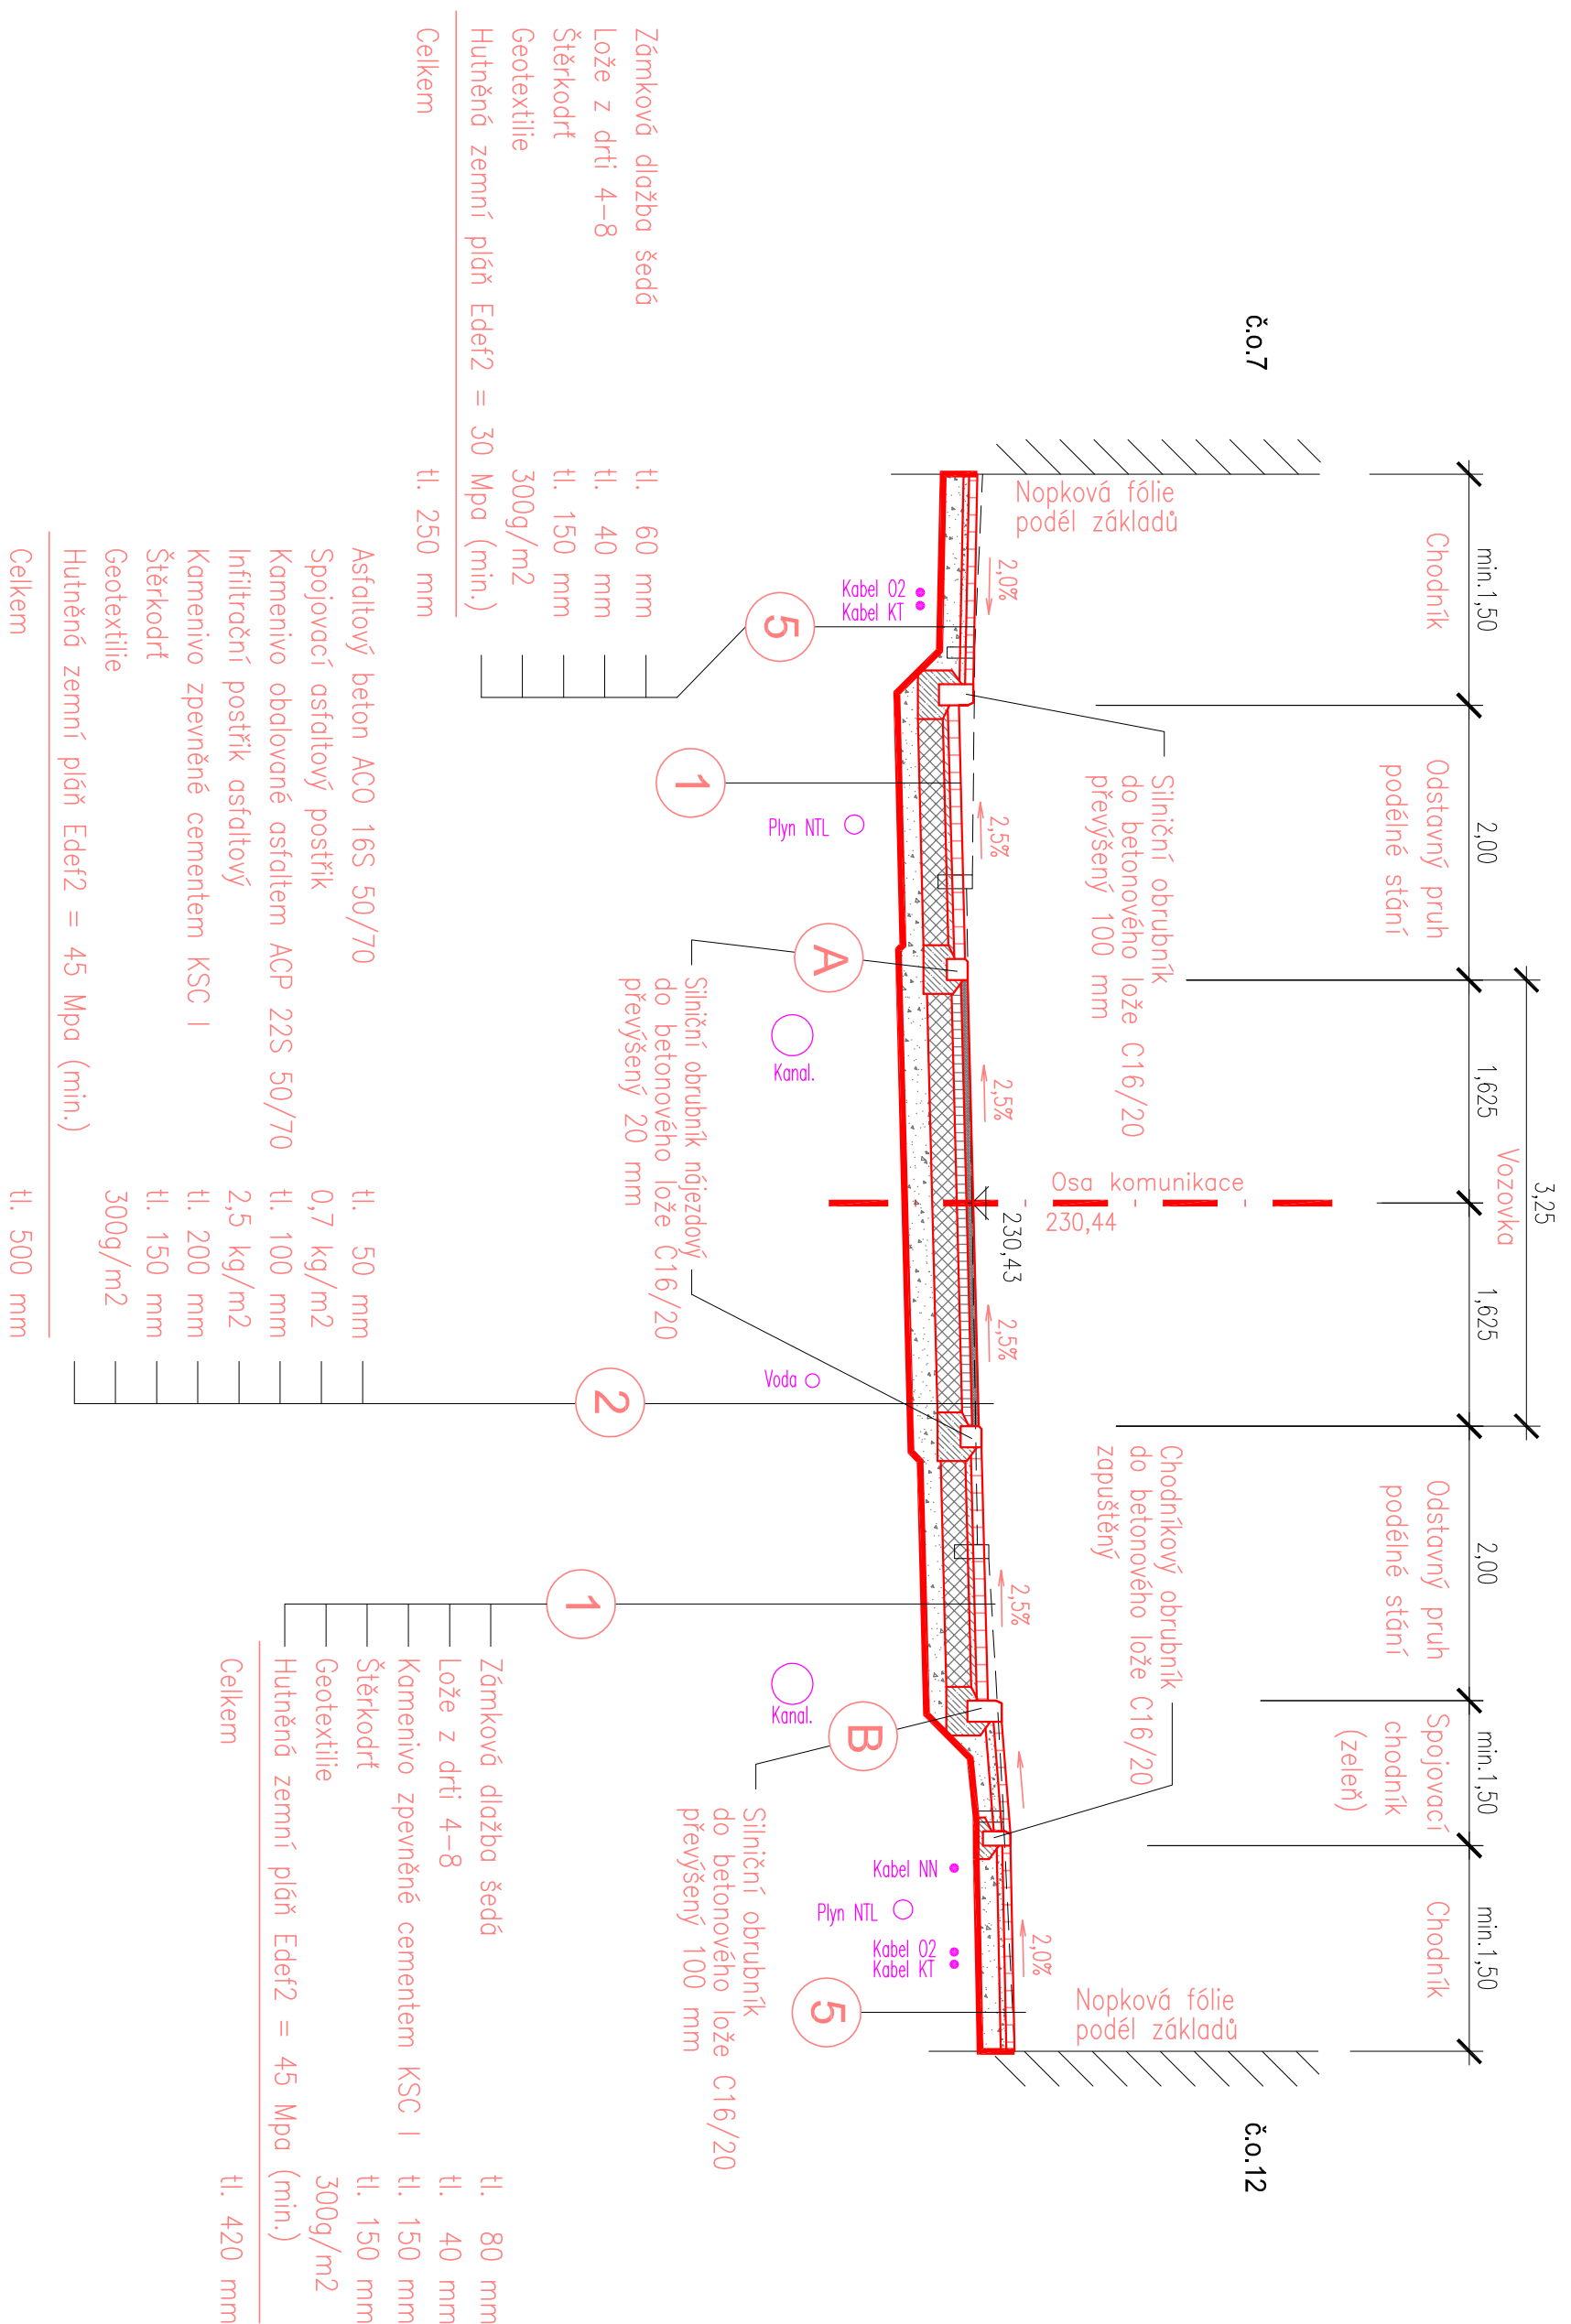


Napojení na silnici III/15287

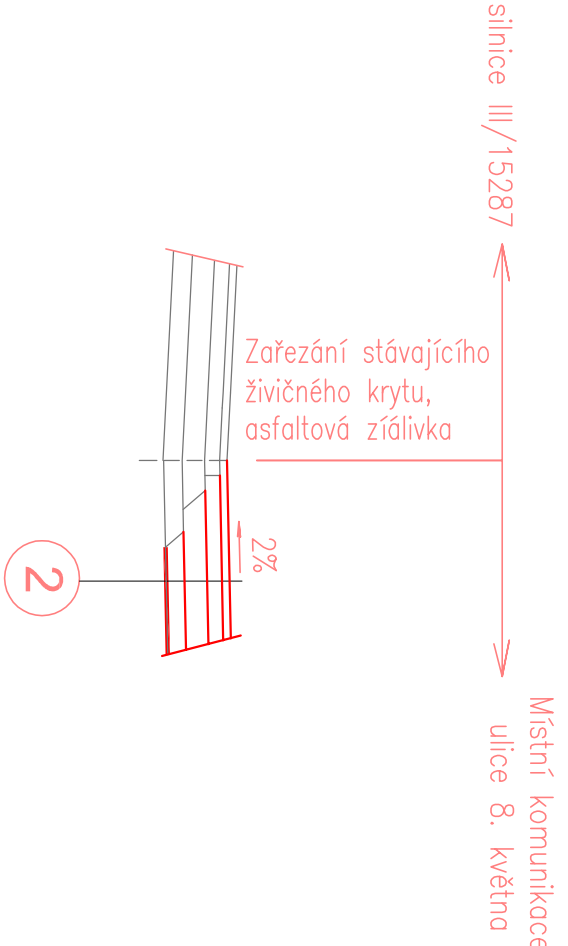

Napojení na silnici III/15286

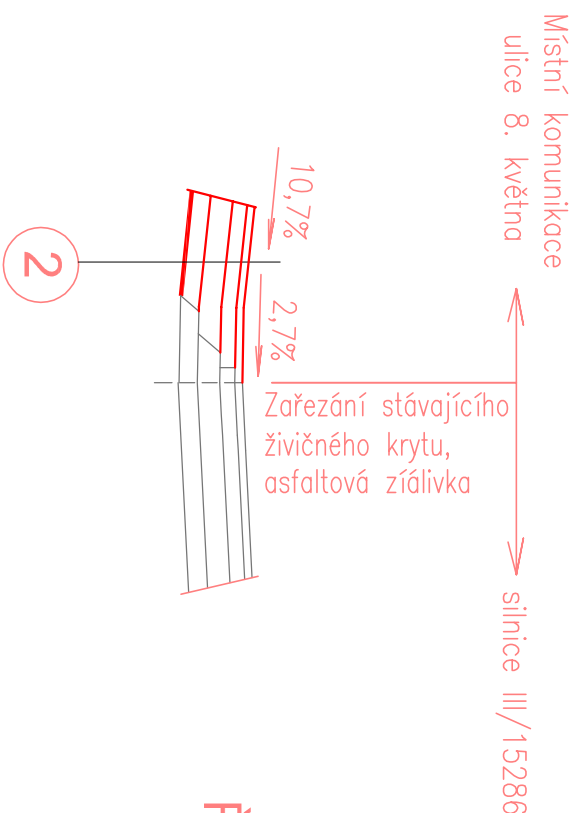

## Řez v místě sjezdu

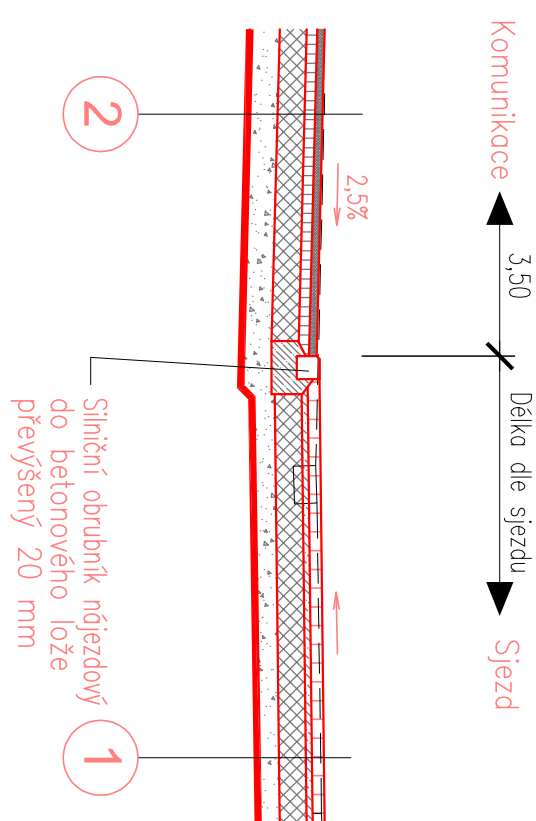[illegible]