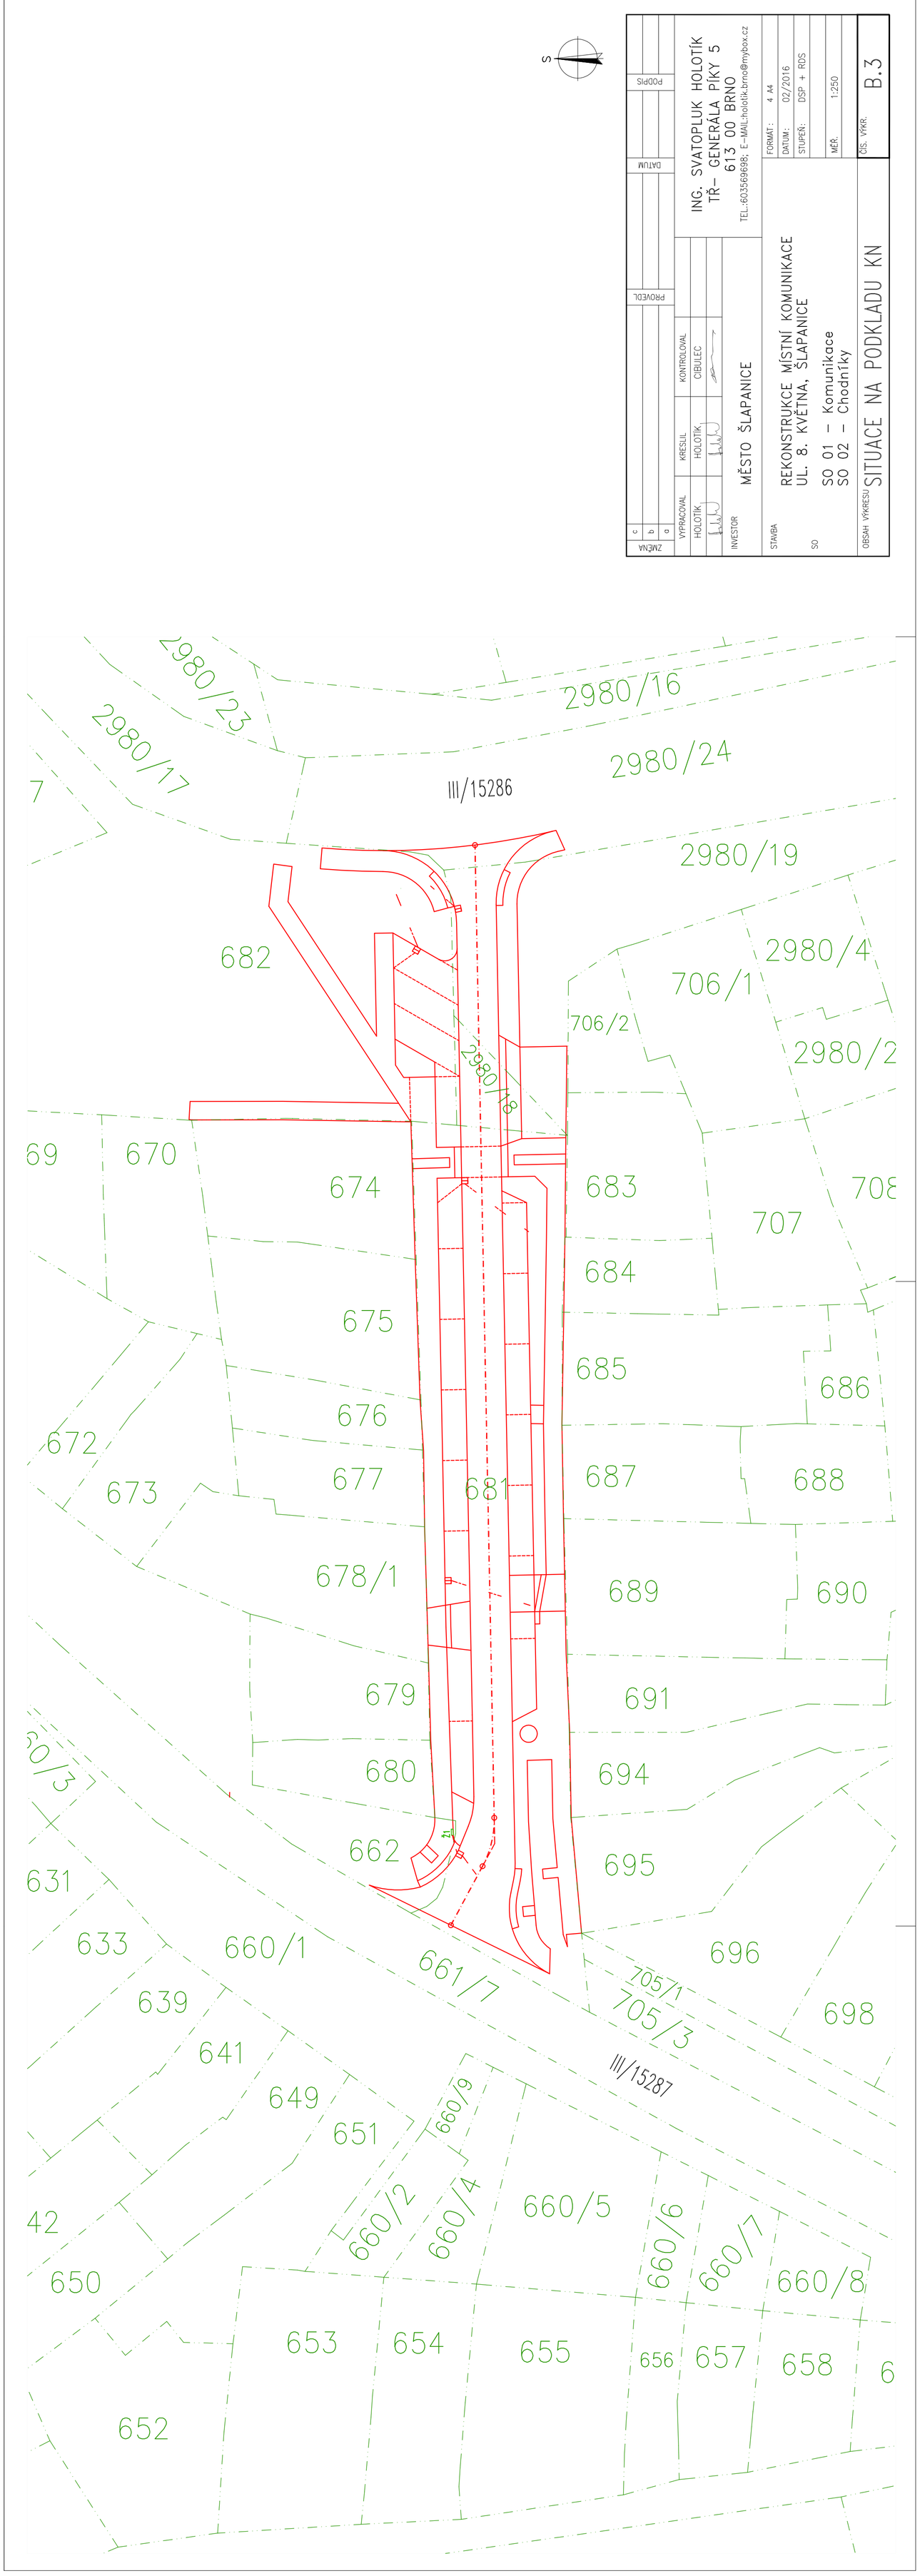


| | | | |
|---|---|---|---|
| ZMĚNA | | | |
| c | | | |
| b | | | |
| a | | | |
| | PROVEDL | DATUM | PODPIS |

VYPRACOVAL: HOLOTÍK
KRESLIL: HOLOTÍK
KONTROLOVAL: CIBULEC

ING. SVATOPLUK HOLOTÍK
TŘ– GENERÁLA PÍKY 5
613 00 BRNO
TEL.:603569698; E–MAIL:holotik.brno@mybox.cz

INVESTOR: MĚSTO ŠLAPANICE

STAVBA: REKONSTRUKCE MÍSTNÍ KOMUNIKACE UL. 8. KVĚTNA, ŠLAPANICE

SO: SO 01 – Komunikace
SO 02 – Chodníky

OBSAH VÝKRESU: SITUACE NA PODKLADU KN

FORMÁT: 4 A4
DATUM: 02/2016
STUPEŇ: DSP + RDS
MĚŘ. 1:250
ČÍS. VÝKR. B.3