

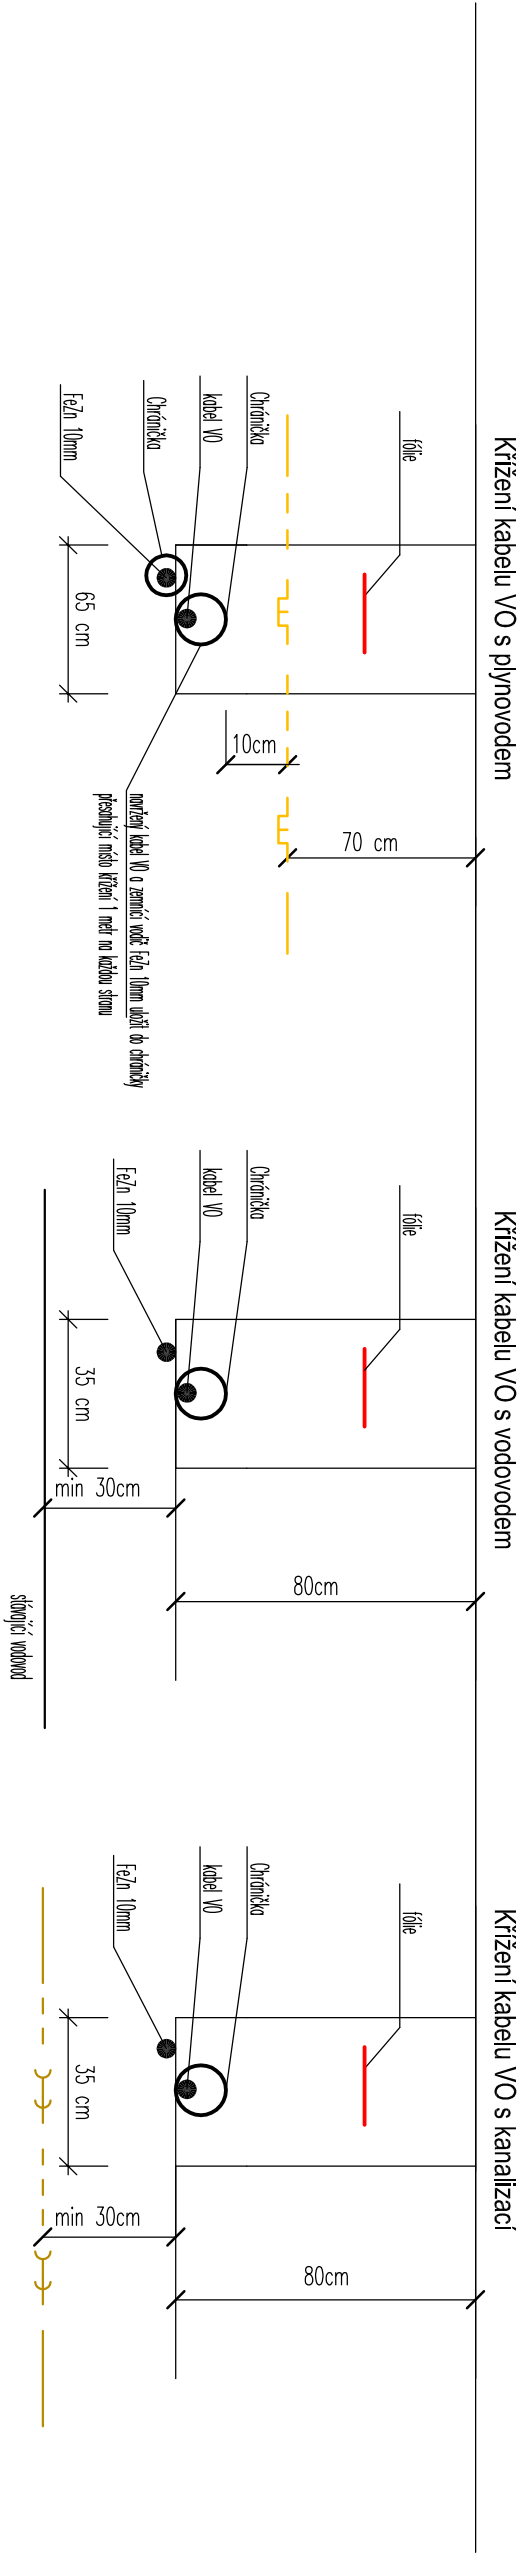


Uložení kabelu VO

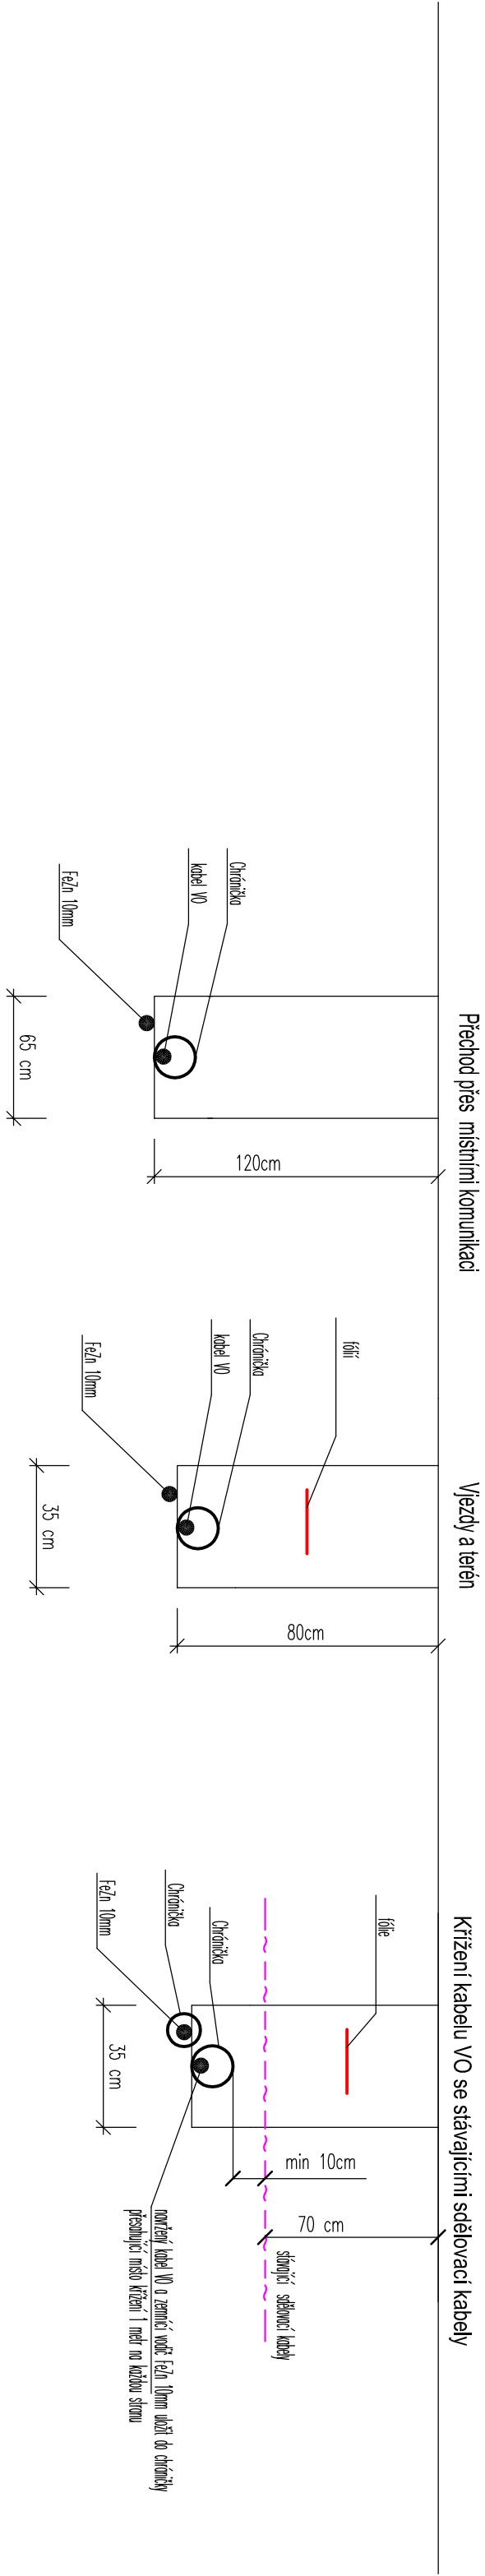

Křížení kabelu VO se stávajícími kabely NN

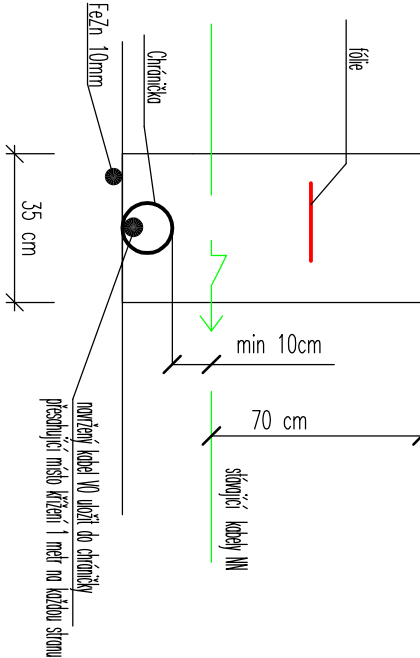

VYPRACOVAL		AUTORIZOVAL:		ELEKTROPROJEKCE Ing. Zdeněk Grepl Trávníčky č.p. 829 798 41 Kostelec na Hané IČO: 133 84 856 tel: 604 567 363 z.grepl@seznam.cz
Ing. Grepl		Ing. Grepl		
MÍSTO: ul. 8. Května, Šlapanice		MÚ: Šlapanice		
INVESTOR : Město Šlapanice, Masarykovo náměstí 100/7, 664 51 Šlapanice				
AKCE : Rekonstrukce místní komunikace ul. 8. května, Šlapanice				
Objekt: SO 07- Veřejné osvětlení				
OBSAH		Charakteristické příčné řezy		Číslo výkresu 05