

Podélný profil
1:500/1:100

Sklonové poměry

Ulice 8. května

Příčný sklon

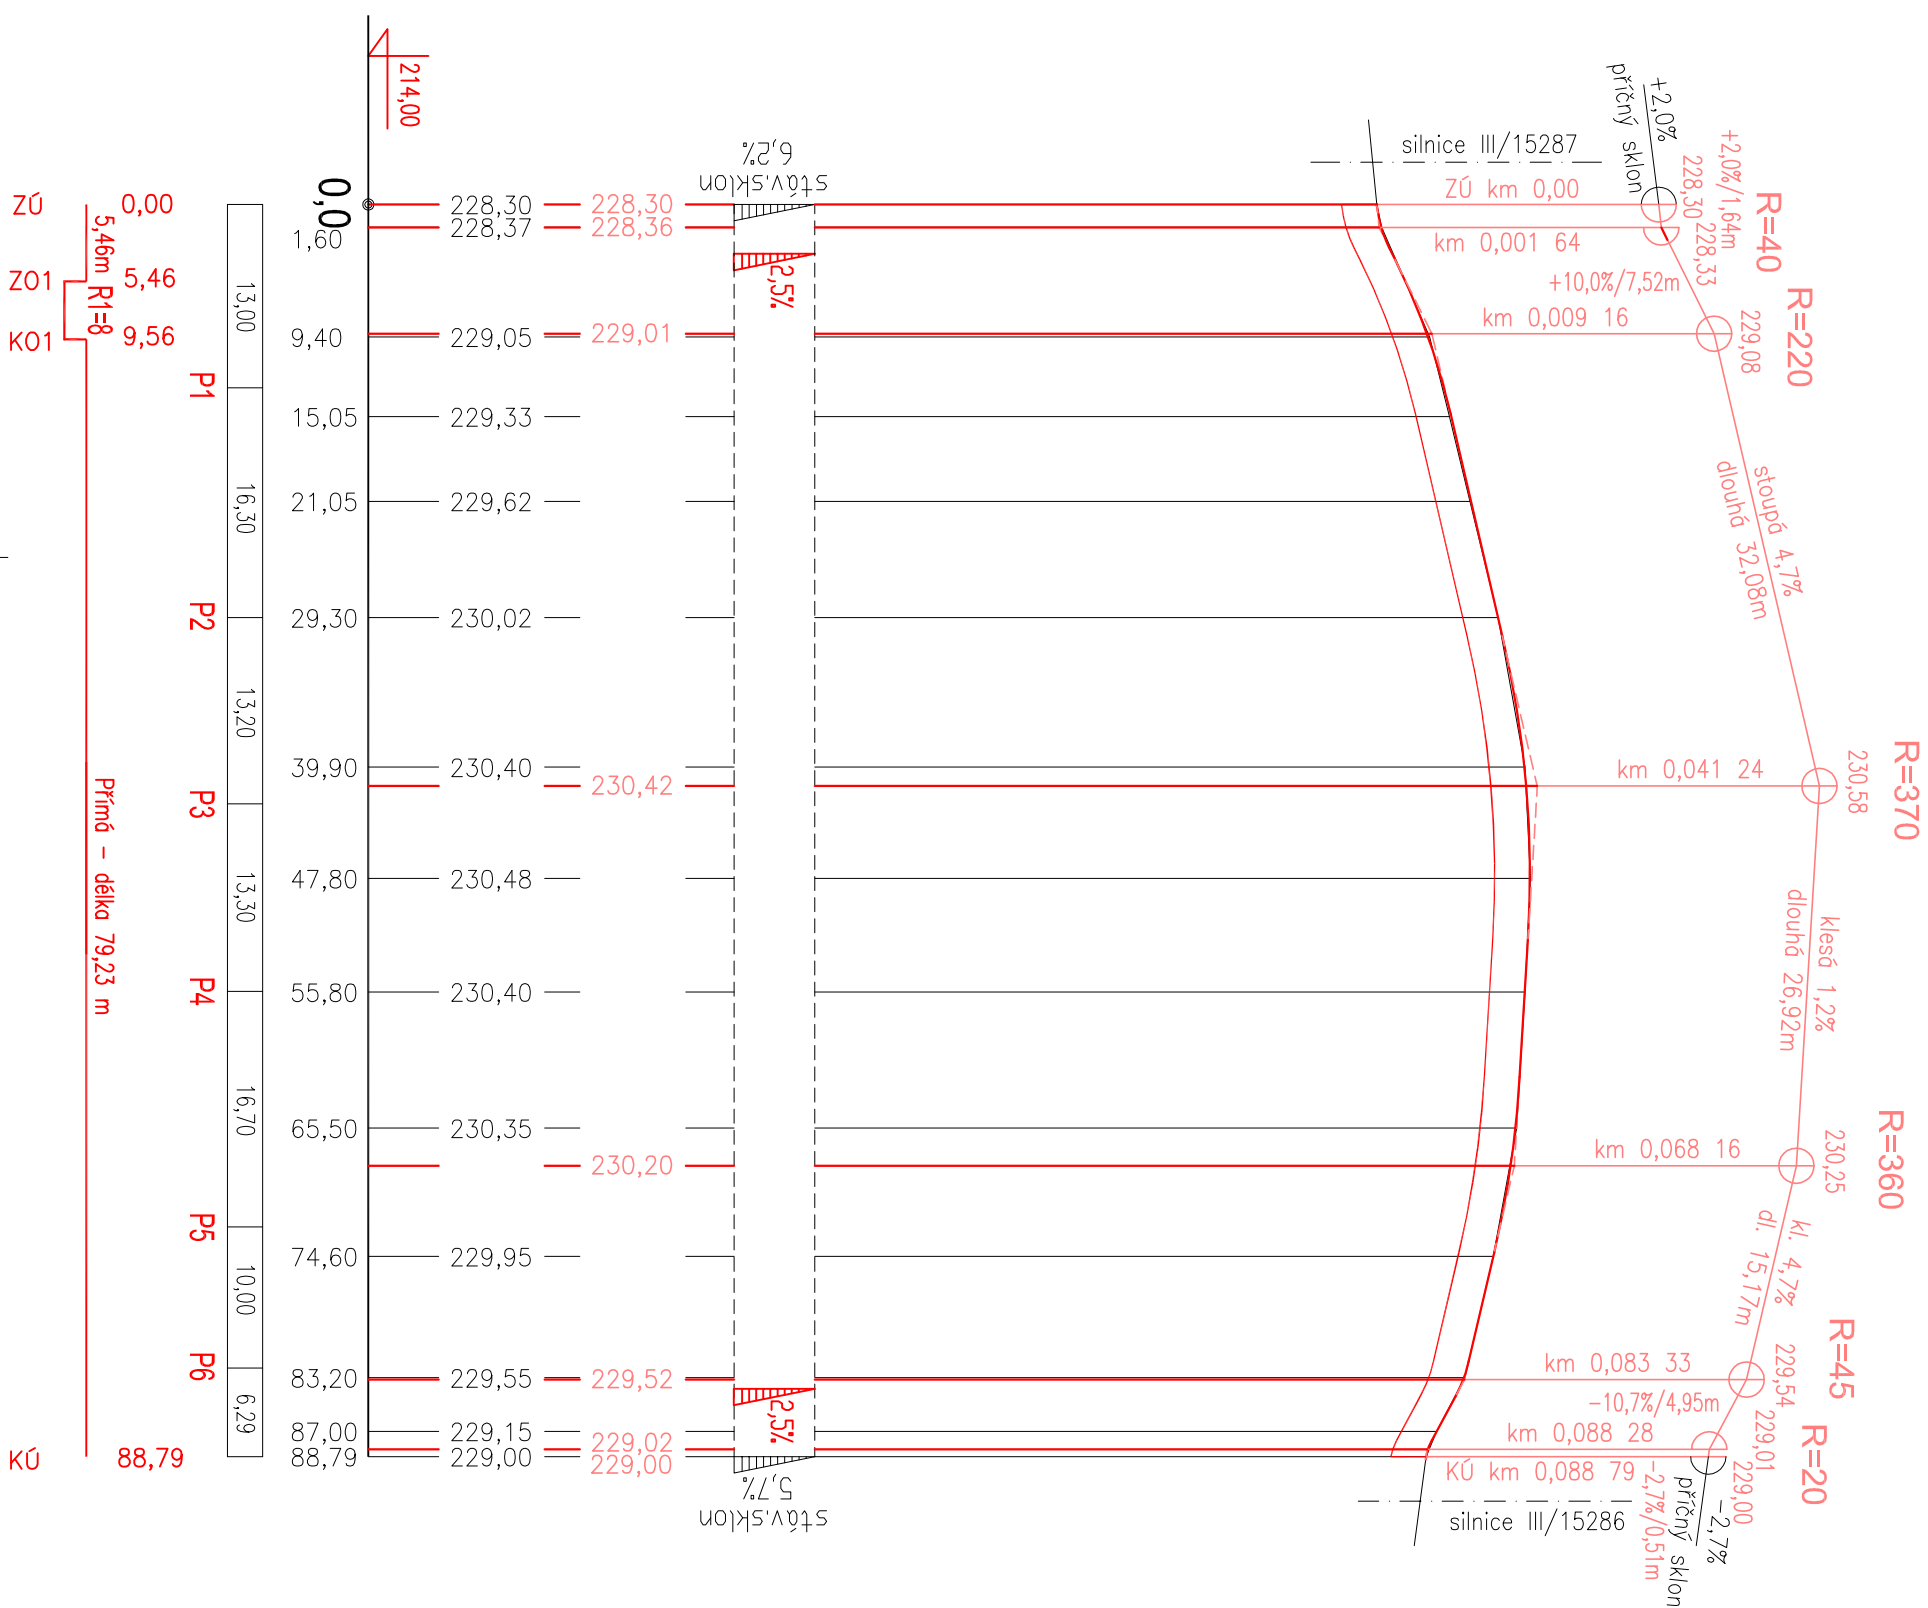
Kôta nivelety




Kōta terēnu

Srovnávací rovina Stanížen

Vzdálenost příčných řezů

Směrové poměry



ZMĚNA			
c			
b			
a			
d			
VYPRACOVAV	KRESLIL	KONTROLOVAL	PROVEDL
HOLOTIK	HOLOTIK	CIBULEC	
			
INVESTOR			
MĚSTO ŠLAPANICE			
TEL.:603569698; E-MAIL:holotik.brno@mybox.cz			
ING. SVATOPLUK HOLOTIK TRŽ. GENERÁLA PÍKY 5 613 00 BRNO			
STAVBA		FORMÁT : 4 A4	
SO		DATUM: 02/2016	
REKONSTRUKCE MÍSTNÍ KOMUNIKACE UL. 8. KVĚTNA, ŠLAPANICE		STUPEŇ: 05P + RDS	
SO 01 - Komunikace SO 02 - Chodníky		MĚŘ: 1:500/1:100	
OBSAH VYKRESU		ČÍS. VÝŘR.	
PODÉLNÝ PROFIL		C.3	