PŮDORYS STABILIZAČNÍCH OPATŘENÍ
M 1:100

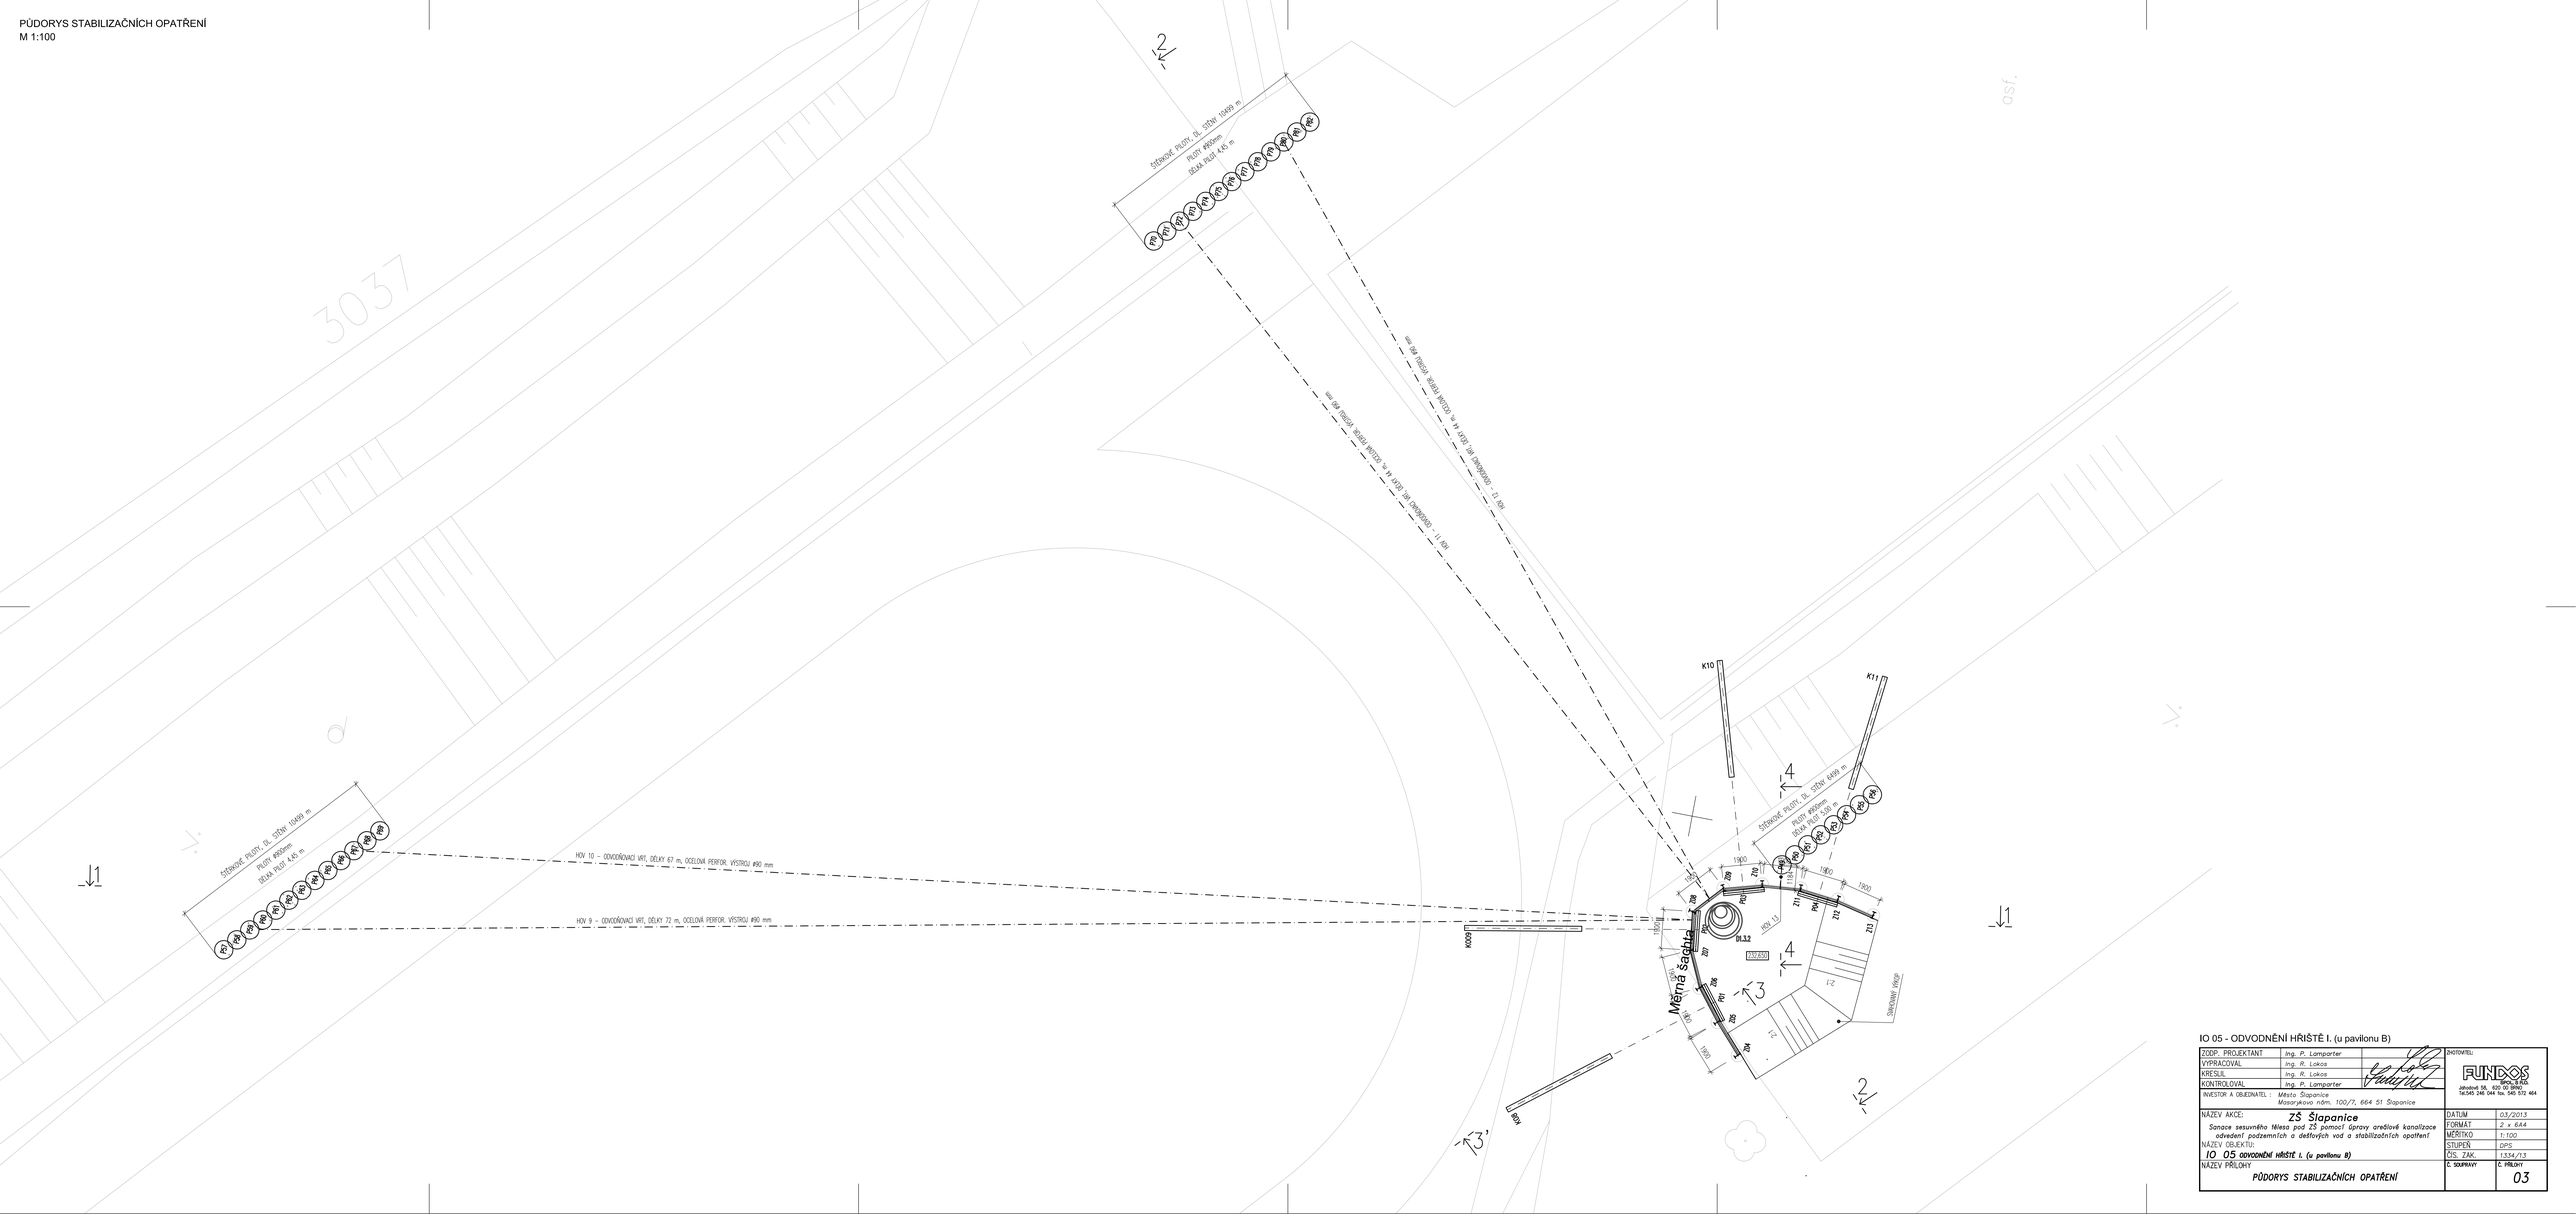
STĚNOVÉ PILOTY, DL. STĚNY 10499 m
PILOTY Ø600mm
DÉLKA PILOT 4,65 m
HOV 10 - ODVODŇOVACÍ VRT, DÉLKY 67 m, OCELOVÁ PERFOR. VÝSTROJ Ø90 mm
HOV 9 - ODVODŇOVACÍ VRT, DÉLKY 72 m, OCELOVÁ PERFOR. VÝSTROJ Ø90 mm
HOV 11 - ODVODŇOVACÍ VRT, DÉLKY 64 m, OCELOVÁ PERFOR. VÝSTROJ Ø90 mm
HOV 12 - ODVODŇOVACÍ VRT, DÉLKY 64 m, OCELOVÁ PERFOR. VÝSTROJ Ø90 mm
STĚNOVÉ PILOTY, DL. STĚNY 6499 m
PILOTY Ø600mm
DÉLKA PILOT 3,25 m
K10
K11
K109
K108
HOV 13
D1.32
237,250
Měrná šachta
Skrytý vrop
1900
1400
1800
1900
1900
1400
1900
1400
1900
1900
1900