


LEGENDA

- ⊕ SV sanační vrty
- ⊕ MS monitorovací vrty
- + Db studny
- ⊕ HP hydrogeologické vrty
- ⊕ JK sonda u kanalizačního sběrače
- ⊕ SK monitorovací bod
- ⊕ HSV zasakovací vrty
- ⊕ HV hydrogeologický vrt
- × Db monitorovací body toku
- hranice areálu ICEC
- tok potoka Řička
- DVS dočasně vystrojená sonda
- MS nový monitorovací vrt

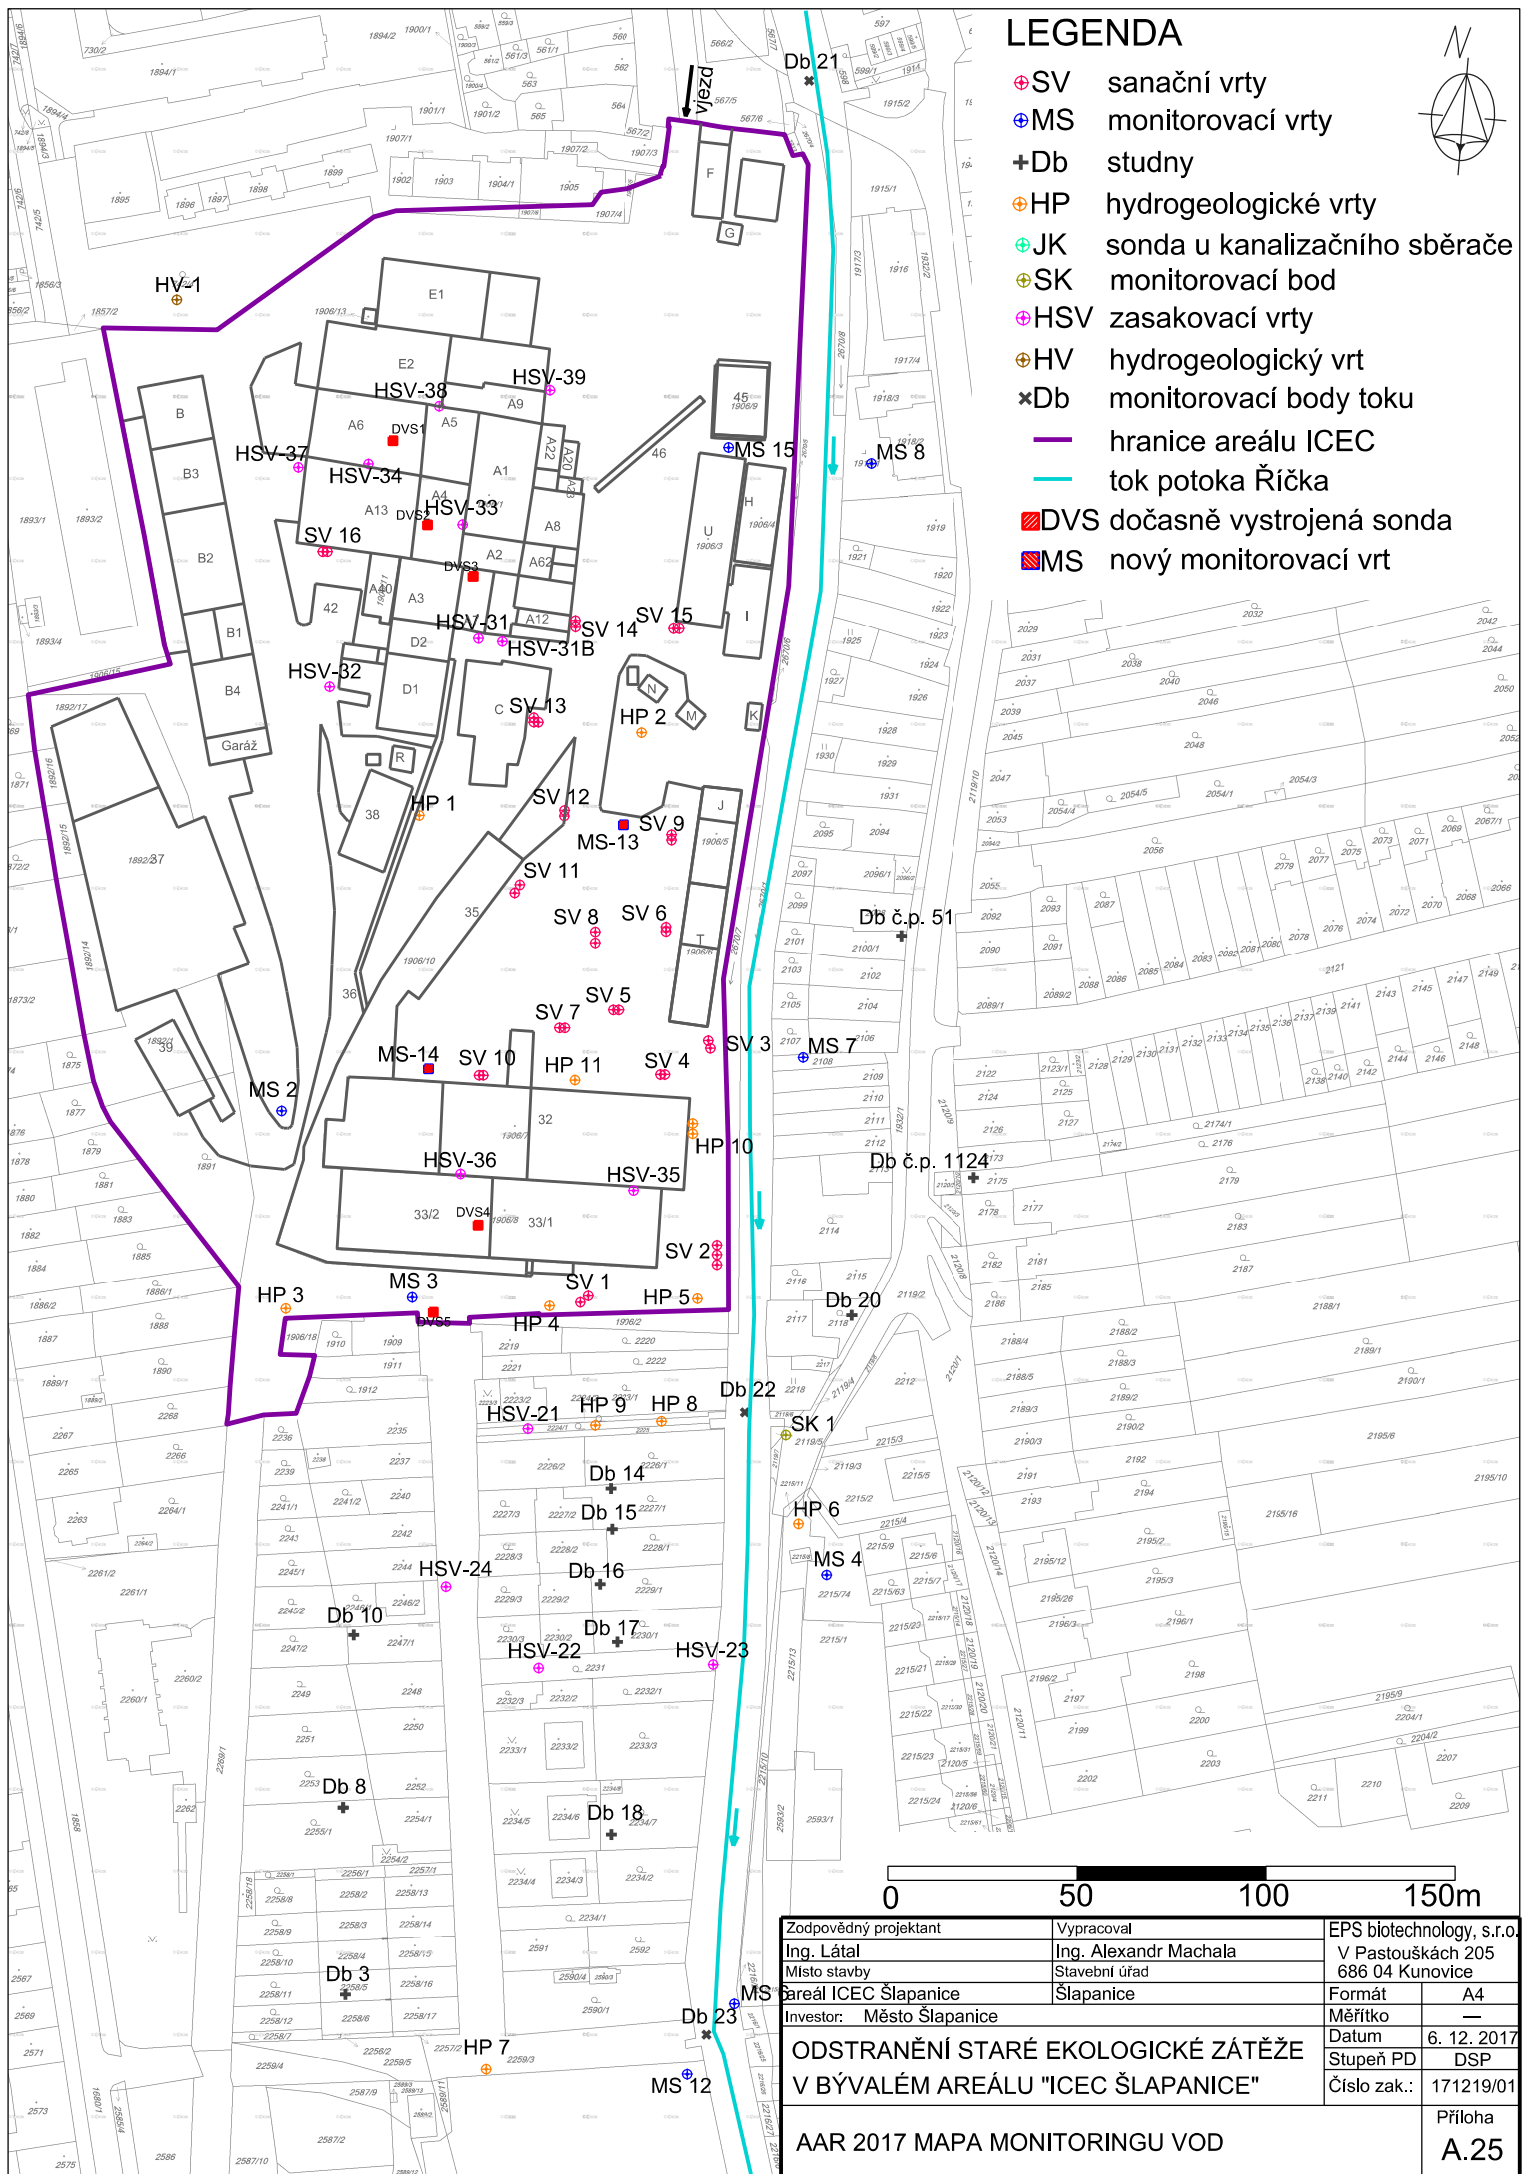

Zodpovědný projektant	Vypracoval	EPS biotechnologie, s.r.o.	
Ing. Látal	Ing. Alexandr Machala	V Pastouškách 205	
Místo stavby	Stavební úřad	686 04 Kunovice	
Investor: Město Šlapanice	Šlapanice	Formát	A4
ODSTRANĚNÍ STARÉ EKOLOGICKÉ ZÁTĚŽE		Měřtko	—
V BÝVALÉM AREÁLU "ICEC ŠLAPANICE"		Datum	6. 12. 2017
AAR 2017 MAPA MONITORINGU VOD		Stupeň PD	DSP
		Číslo zak.:	171219/01
		Príloha	A.25