

LEGENDA

⊕SV sanační vrty


+Db studny

— hranice areálu ICEC

— vodní tok Říčka

- - - kontaminace Naftalenem > 0,14 ug/l
dle MP MŽP

- - - kontaminace Naftalenem > 250 ug/l
dle ČIŽP 2010

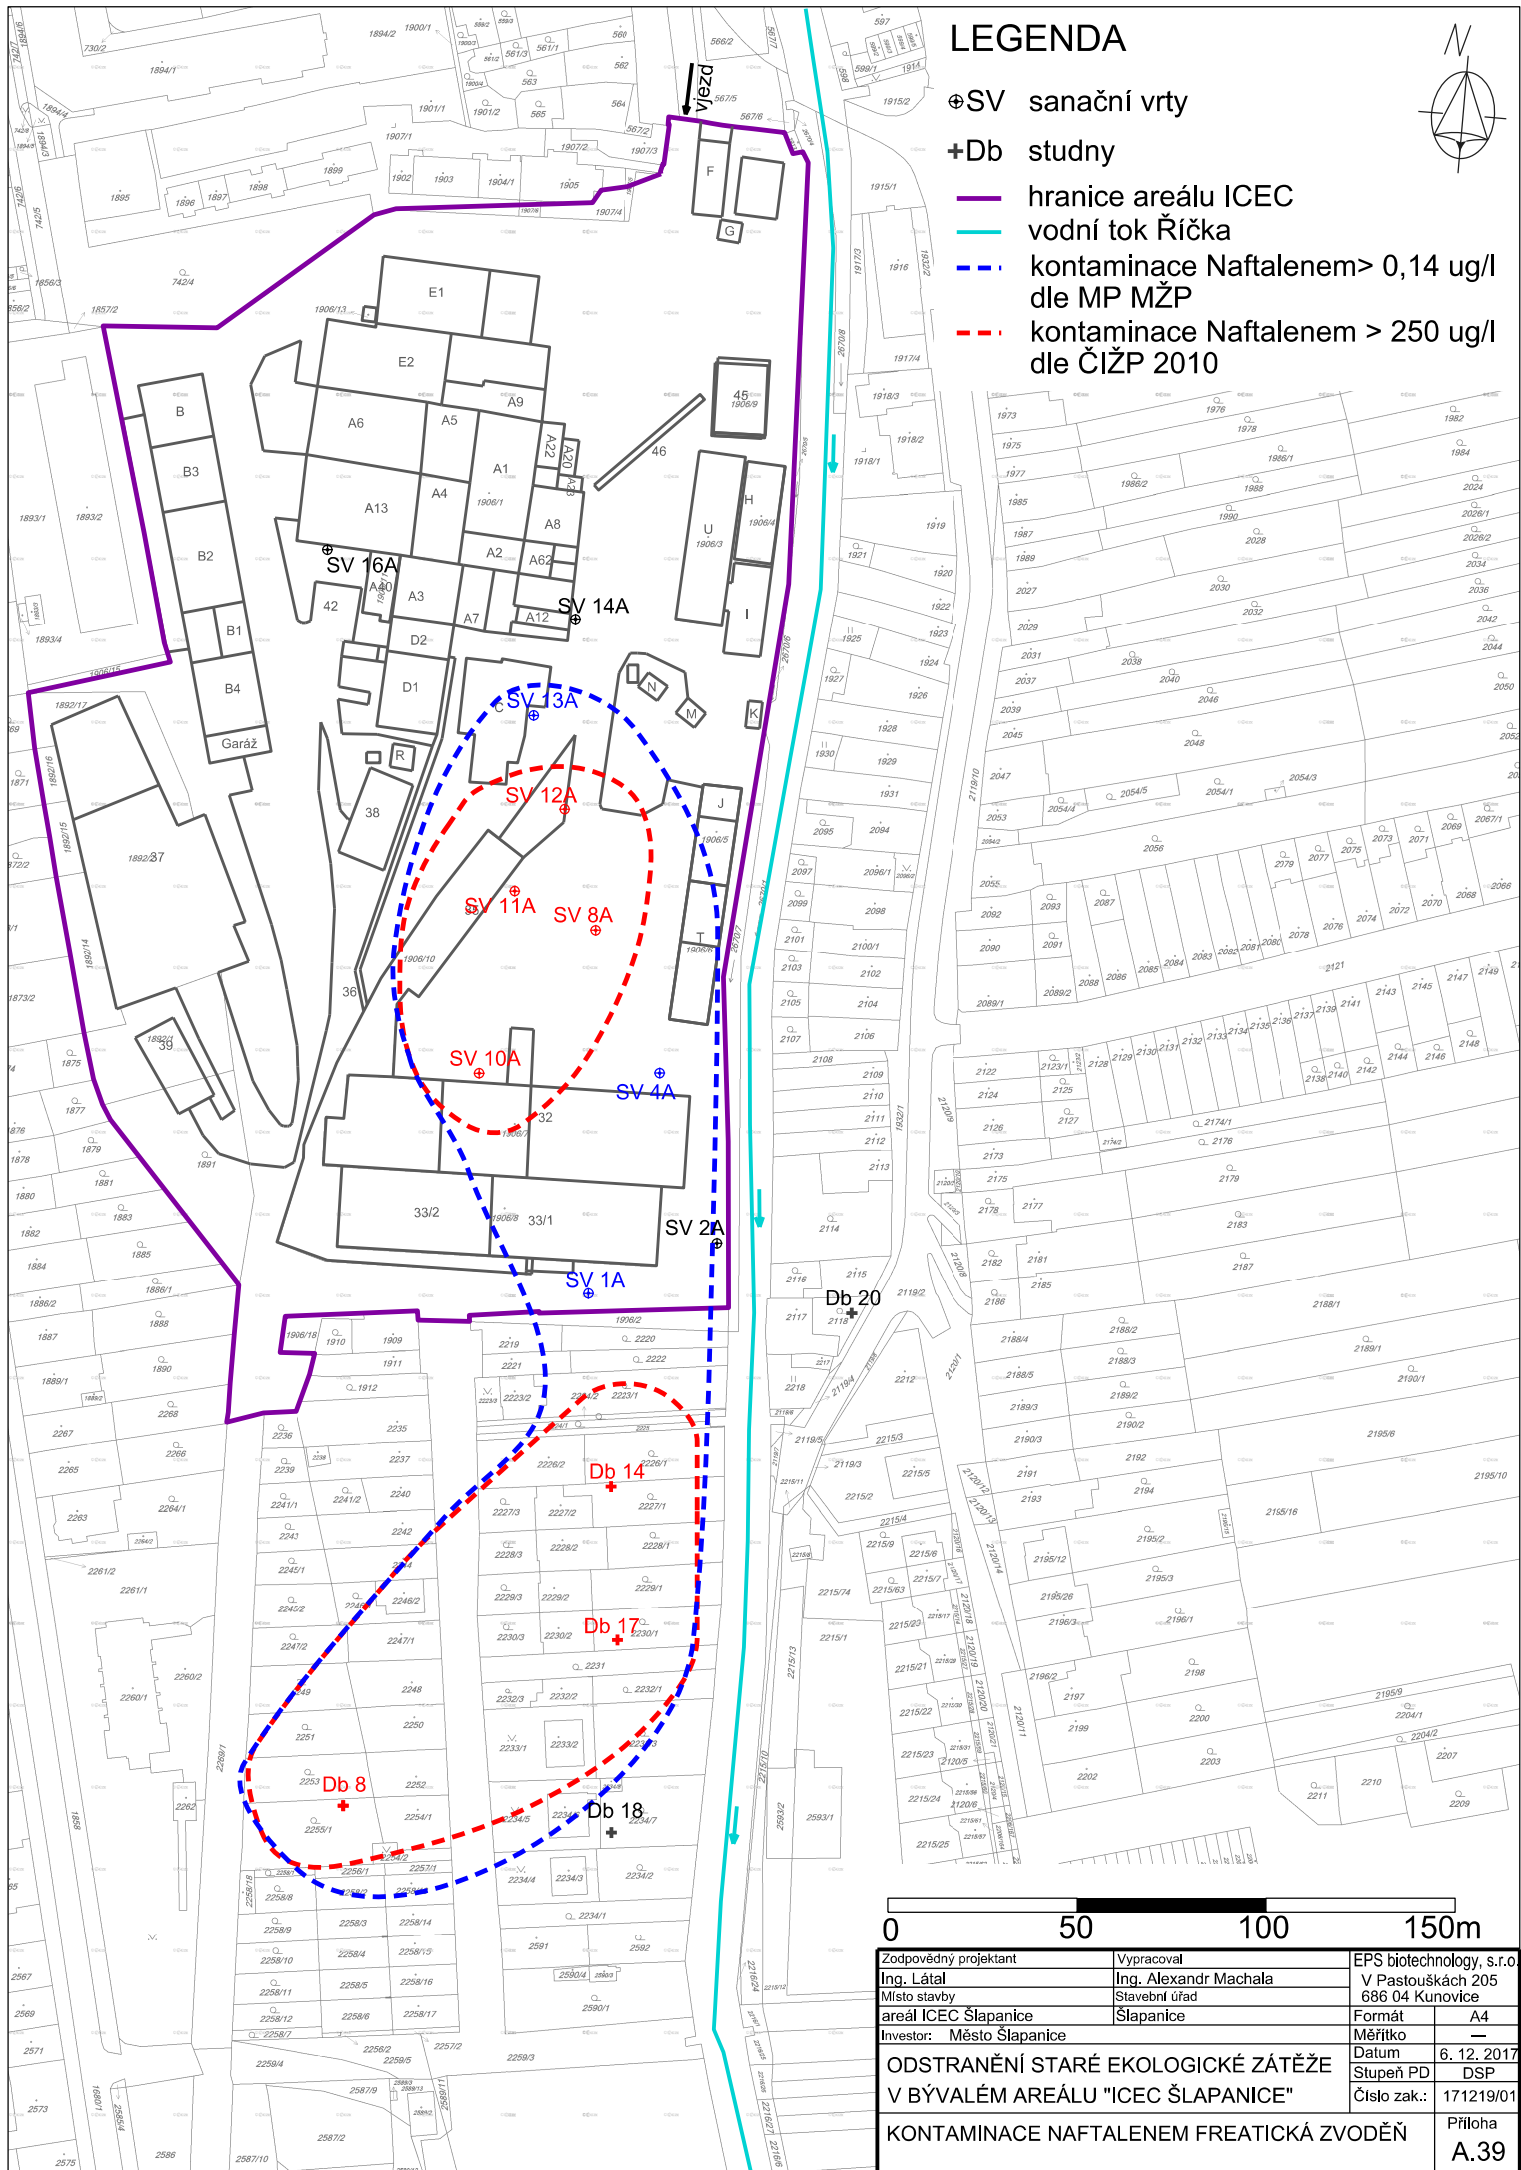

0 50 100 150m		
Zodpovědný projektant	Vypracoval	EPS biotechnology, s.r.o.
Ing. Látlal	Ing. Alexandr Machala	V Pastouškách 205
Místo stavby	Stavební úřad	686 04 Kunovice
areál ICEC Šlapanice	Šlapanice	Formát A4
Investor: Město Šlapanice		Měřitko —
ODSTRANĚNÍ STARÉ EKOLOGICKÉ ZÁTĚŽE		Datum 6. 12. 2017
V BÝVALÉM AREÁLU "ICEC ŠLAPANICE"		Stupeň PD DSP
KONTAMINACE NAFTALENEM FREATICKÁ ZVODĚŇ		Číslo zak.: 171219/01
		Příloha A.39