

LEGENDA



⊕SV sanační vrty


+Db studny

— hranice areálu ICEC
— vodní tok Říčka

- - - kontaminace Benzo(a)pyrenem > 0,003 ug/l dle MP MŽP

- - - kontaminace Benzo(a)pyrenem > 3,0 ug/l dle ČÍŽP 2010 (limit pro areál)

- - - kontaminace Benzo(a)pyrenem > 1,0 ug/l dle ČÍŽP 2010 (limit pro zástavbu a hranici)

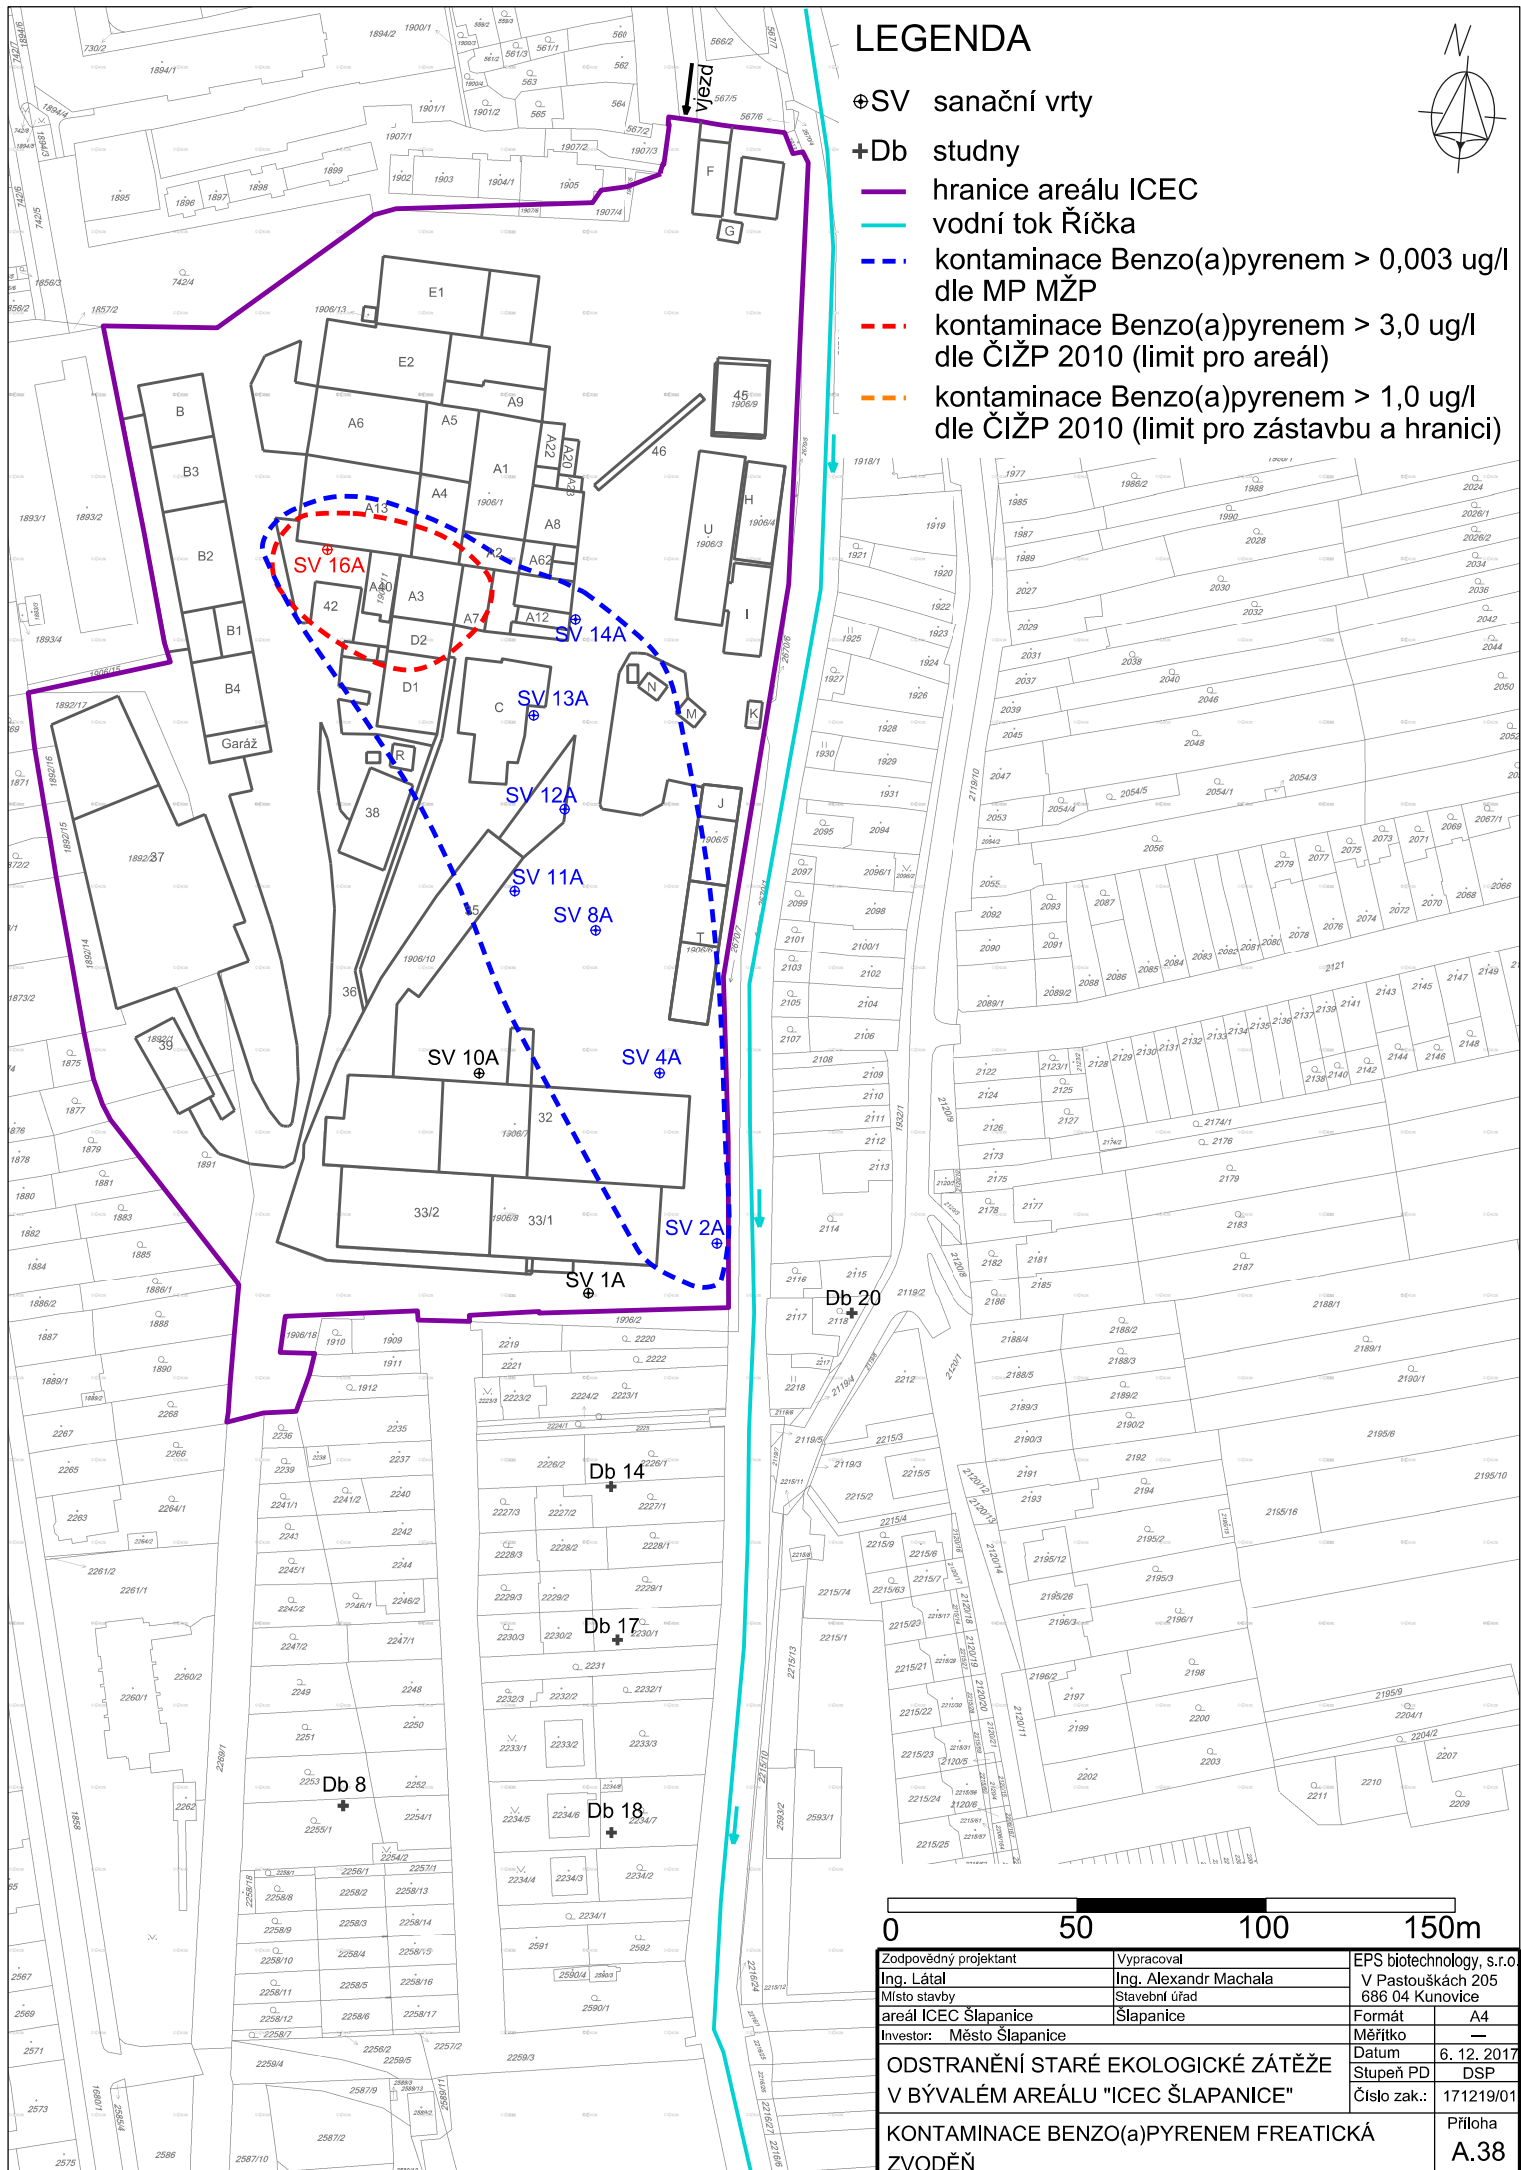

0 50 100 150m		
Zodpovědný projektant	Vypracoval	EPS biotechnology, s.r.o.
Ing. Látal	Ing. Alexandr Machala	V Pastouškách 205
Místo stavby	Stavební úřad	686 04 Kunovice
areál ICEC Šlapanice	Šlapanice	Formát A4
Investor: Město Šlapanice		Měřitko —
ODSTRANĚNÍ STARÉ EKOLOGICKÉ ZÁTĚŽE		Datum 6. 12. 2017
V BÝVALÉM AREÁLU "ICEC ŠLAPANICE"		Stupeň PD DSP
KONTAMINACE BENZO(a)PYRENEM FREATICKÁ		Číslo zak.: 171219/01
ZVODĚN		Příloha A.38