


LEGENDA

- ⊕SV sanační vrtý
- ⊕MS monitorovací vrtý
- ⊕HP hydrogeologické vrtý
- ⊕HSV zasakovací vrtý
- hranice areálu ICEC
- vodní tok Říčka
- - - kontaminace C10-C40 > 500 ug/l a NEL > 1 mg/l (MERTA, 2007)
- - - kontaminace C10-C40 > 500 ug/l a NEL > 1 mg/l (AAR, 2017)

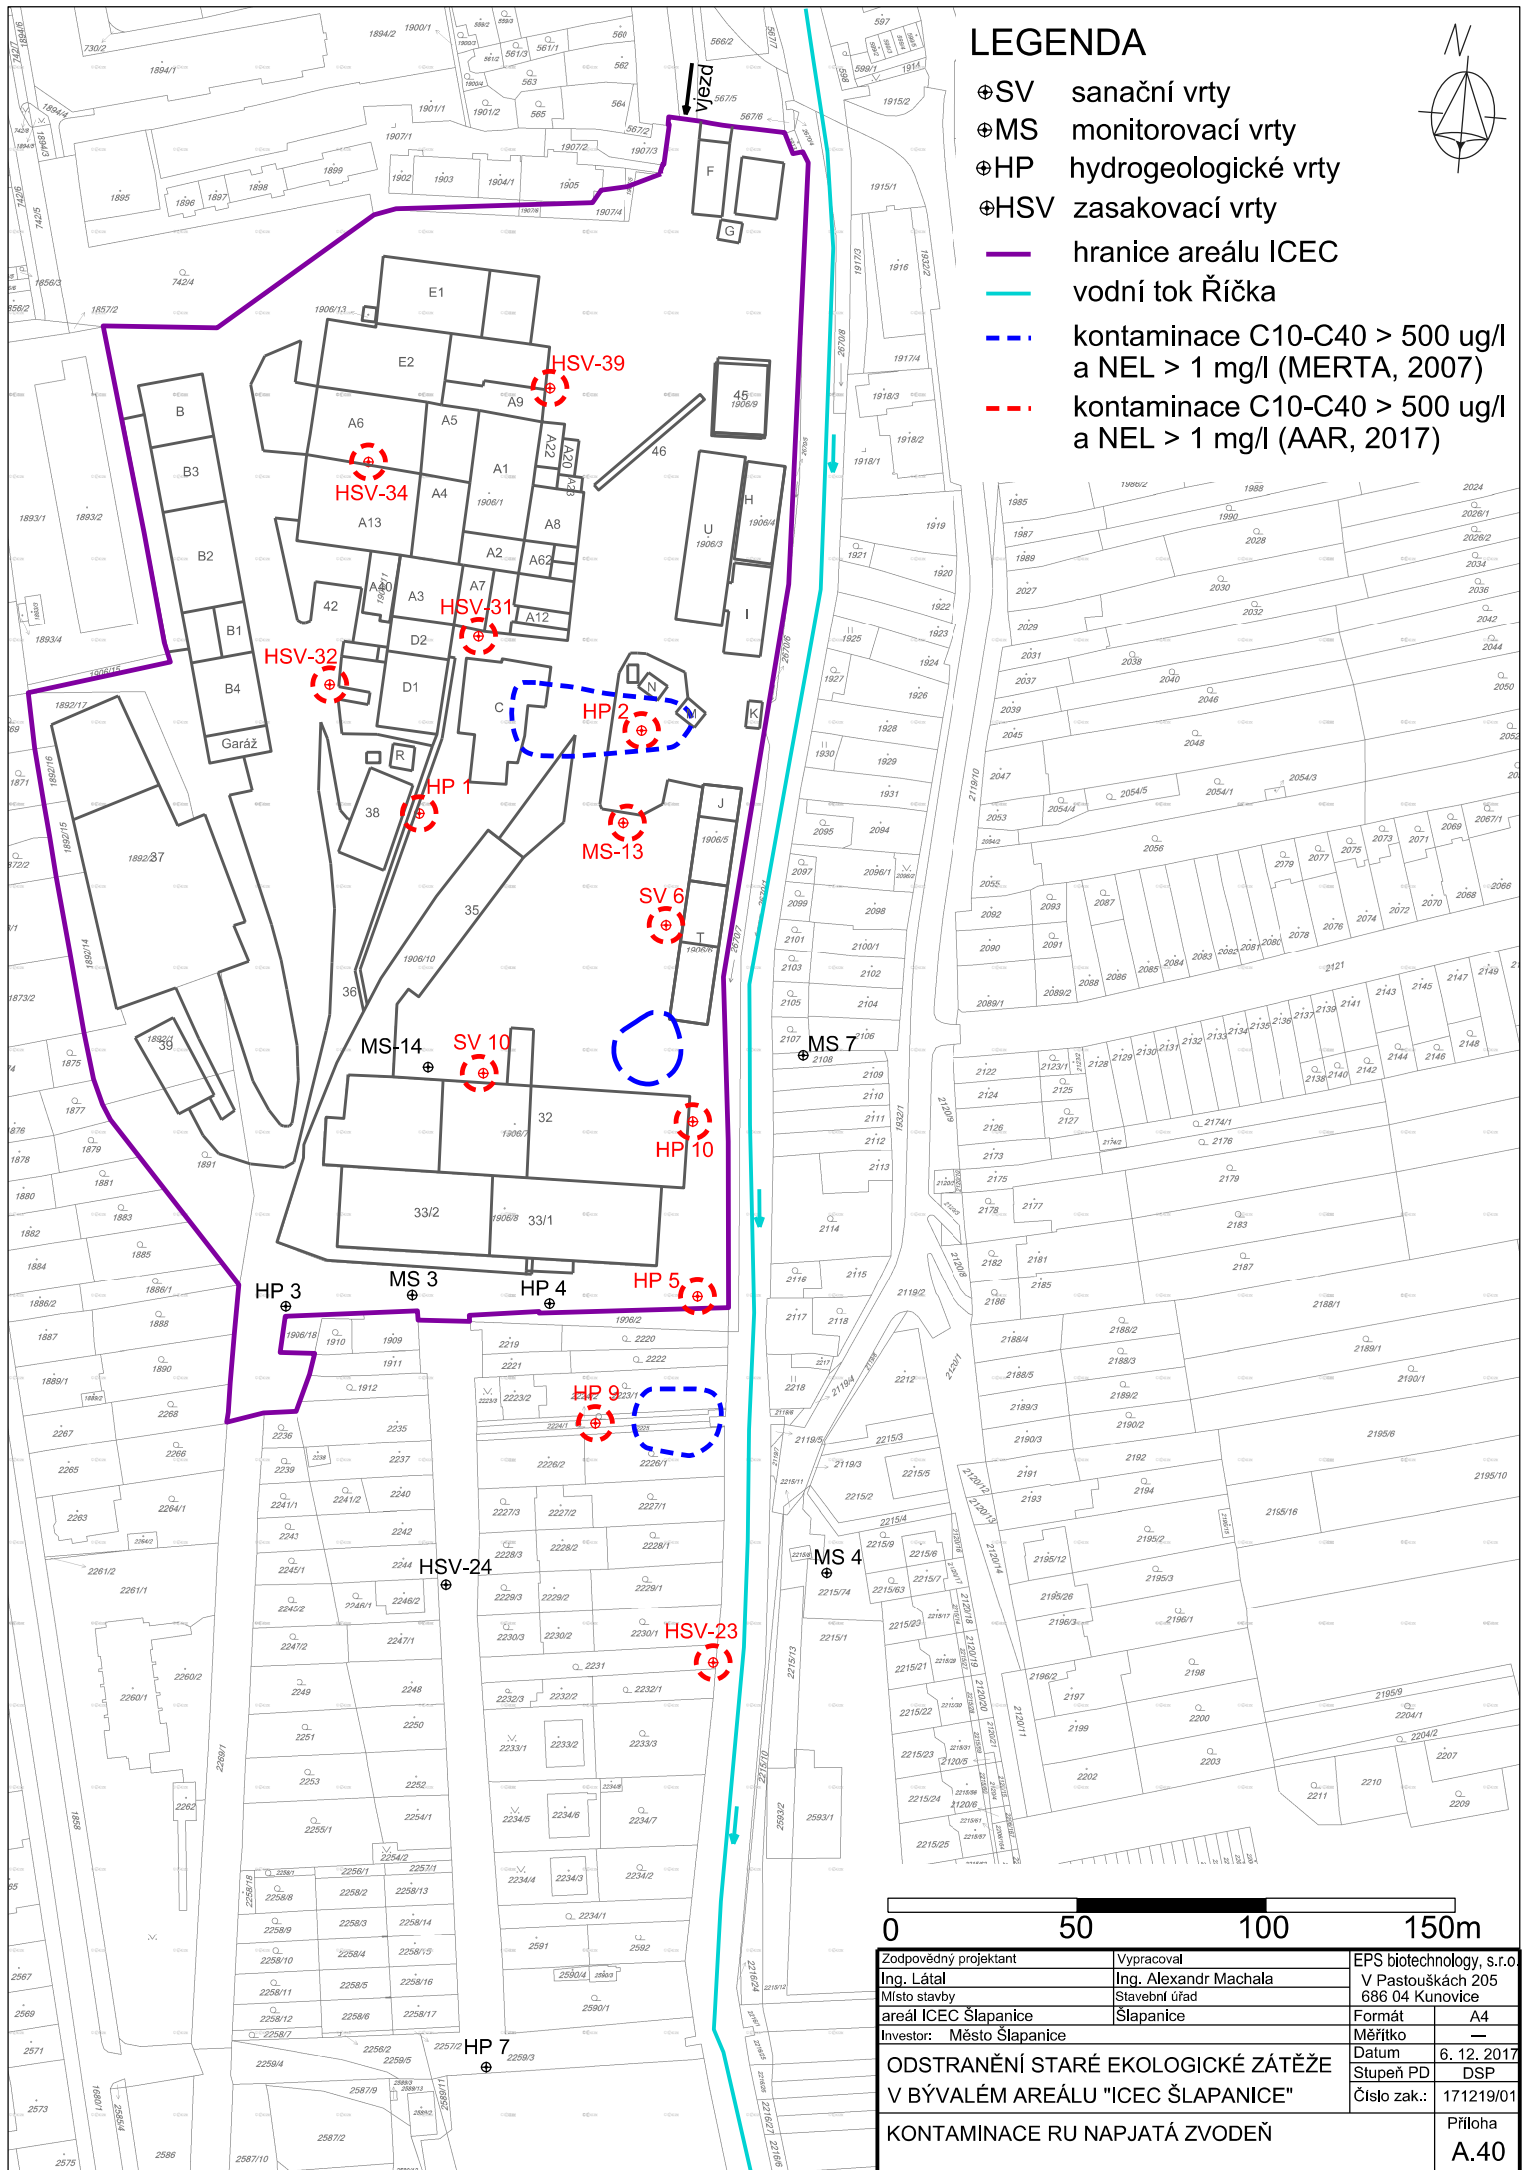

0 50 100 150m		
Zodpovědný projektant	Vypracoval	EPS biotechnology, s.r.o.
Ing. Látal	Ing. Alexandr Machala	V Pastouškách 205
Místo stavby	Stavební úřad	686 04 Kunovice
areál ICEC Šlapanice	Šlapanice	Formát A4
Investor: Město Šlapanice		Měřitko —
ODSTRANĚNÍ STARÉ EKOLOGICKÉ ZÁTĚŽE		Datum 6. 12. 2017
V BÝVALÉM AREÁLU "ICEC ŠLAPANICE"		Stupeň PD DSP
KONTAMINACE RU NAPJATÁ ZVODEŇ		Číslo zak.: 171219/01
		Příloha A.40