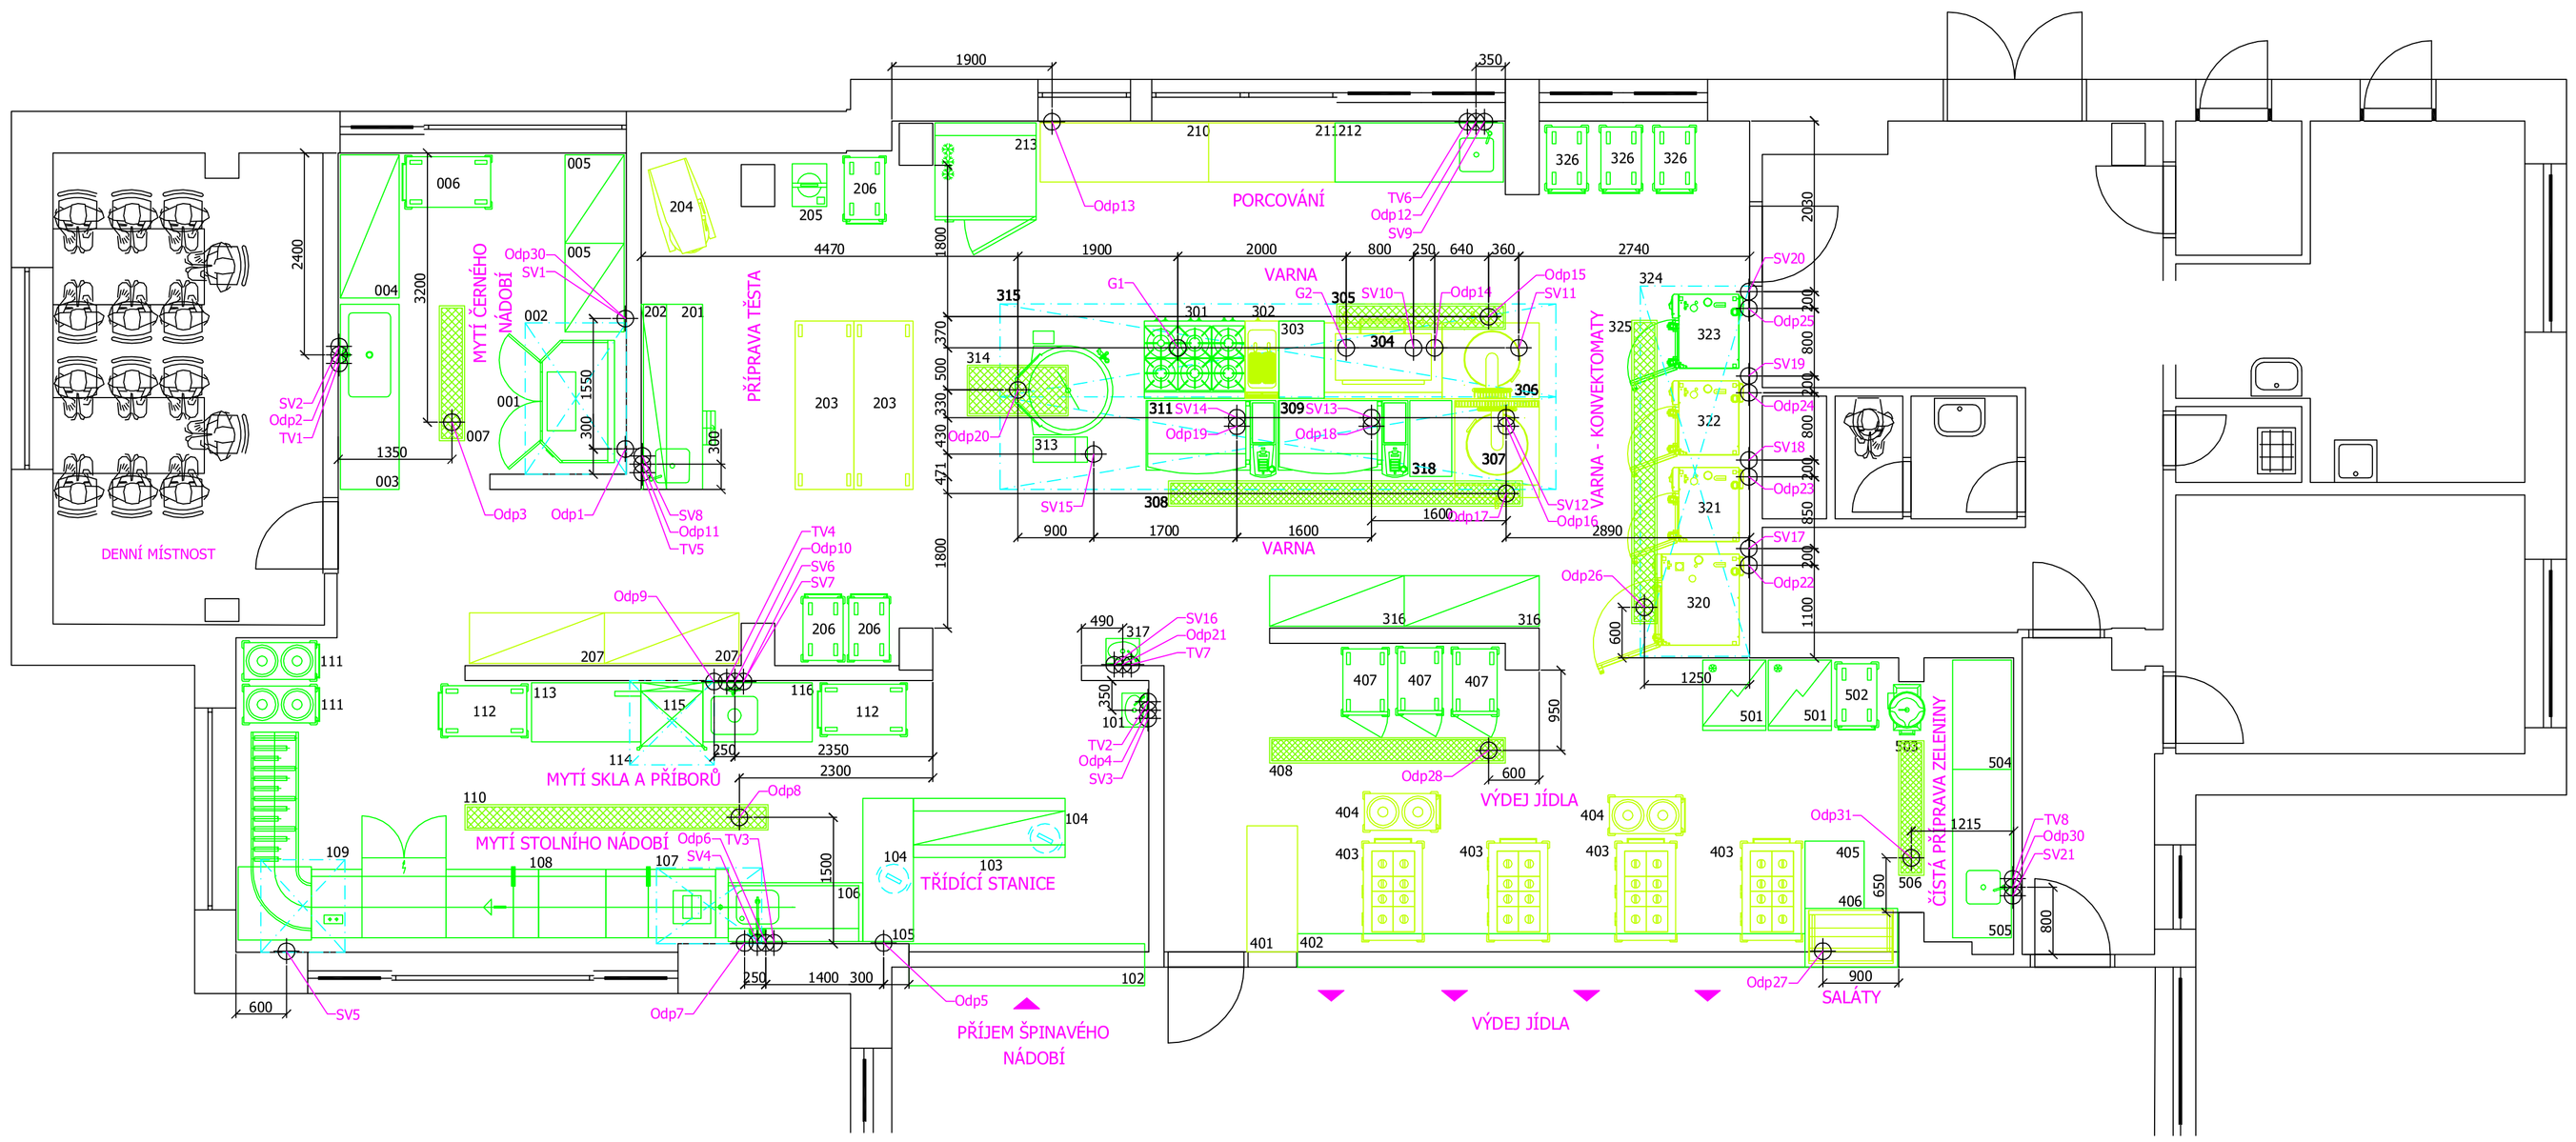

LEGENDA ZAŘÍZENÍ

MYTÍ ČERNÉHO NÁDOBÍ
001 - Mycí stroj
002 - Nástěnný odsavač par - dodávka VZT
003 - Mycí stůl s dřezem, prolisem desky a policí
003.1 - Sprcha pro předmytí nádobí
004 - Regál čtyř policový
005 - Regál čtyř policový - 2ks
006 - Vozík policový
007 - Podlahový žlab - dodávka stavby
MYTÍ STOLNÍHO NÁDOBÍ
101 - Umyvadlo s kolenovým ovládáním
102 - Parapetní deska
103 - Třídící stanice s policovou nástavbou
104 - Odpadkový koš - 2ks
105 - Pracovní stůl s policí na koše
106 - Vstupní stůl k myčce s dřezem a pojezdy pro koše
106.1 - Sprcha pro předmytí nádobí
107 - Nástěnný odsavač par - dodávka VZT
108 - Mycí stroj tunelový s automatickým posuvem košů a výstupním válečkovým dopravníkem
108.1 - Úpravna vody
109 - Nástěnný odsavač par - dodávka VZT
110 - Podlahový žlab - dodávka stavby
111 - Vozík na talíře vyhřívaný, dvou tubusový - 2ks
112 - Vozík policový - 2ks
113 - Výstupní stůl k myčce s pojezdy pro koše
114 - Nástěnný odsavač par - dodávka VZT
115 - Průběžný mycí stroj
115.1 - Úpravna vody
116 - Vstupní stůl k myčce s dřezem a pojezdy pro koše
116.1 - Sprcha pro předmytí nádobí
PŘÍPRAVA TĚSTA
201 - Pracovní stůl s dřezem, policí a zásuvkovým blokem
202 - Police nástěnná jednopatrová
203 - Pracovní stůl pojízdný - stávající - 2ks
204 - Univerzální kuchyňský robot - stávající
205 - Dělička těsta
206 - Vozík se zásuvy na GN - 3ks
207 - Regál - stávající - 2ks
PORCOVÁNÍ
210 - Pracovní stůl s policí - stávající
211 - Pracovní stůl s policí - stávající
212 - Pracovní stůl s dřezem a policí
213 - Šokový zchlazovač a zmrazovač 20xGN1/1, kompatibilní s vozíkem do konvektomatu
VARNA
301 - Plynový sporák s elektrickou ventilovanou troubou, 6 hořáků
302 - Fritéza elektrická - stávající
303 - Pracovní stůl s policí
304 - Plynový varný kotel - stávající
305 - Podlahový žlab - dodávka stavby
306 - Elektrický varný kotel - stávající
307 - Elektrický varný kotel - stávající
308 - Podlahový žlab - dodávka stavby
309 - Multifunkční pánev VCC311
311 - Multifunkční pánev VCC311
313 - Elektrický kotel s automatickým mícháním a vyklápěním, 400l
314 - Podlahový žlab - dodávka stavby
315 - Podstropní odsavač par- dodávka VZT
316 - Regál čtyřpolicový - 2ks
317 - Umyvadlo s kolenovým ovládáním
318 - Pracovní stůl s policí
VARNA KONVEKTOMATY
320 - Konvektomat elektrický 20xGN2/1 - stávající
321 - Konvektomat elektrický - stávající (bude 20xGN1/1)
322 - Konvektomat elektrický - stávající (bude 20xGN1/1)
323 - Konvektomat elektrický 20xGN1/1
324 - Nástěnný odsavač par - dodávka VZT
325 - Podlahový žlab - dodávka stavby
326 - Zavážecí vozík pro konvektomat 20xGN1/1 - 3ks
VÝDEJ JÍDLA
401 - Pracovní stůl - stávající
402 - Parapetní deska
403 - Vyhřívaný výdejní vozík na 3xGN1/1 - stávající - 4ks
404 - Vozík na talíře vyhřívaný, dvou tubusový - stávající - 2ks
405 - Pracovní stůl
406 - Vitrína - stávající
407 - Vyhřívaná skříň na GN - 3ks
408 - Podlahový žlab - dodávka stavby
ČISTÁ PŘÍPRAVA ZELENINY
501 - Chladící skříň - 2ks
502 - Vozík se zásuvy na GN
503 - Krouhač zeleniny
504 - Pracovní stůl s policí
505 - Pracovní stůl s dřezem a policí
506 - Podlahový žlab - dodávka stavby

VODA, ODPAD:

P.č.:	Zařízení:	Studená/upravená voda:	Teplá voda:	Odpad:
001	Mycí stroj černé nádobí	SV1 - roh.v. 3/4", v = 650 mm		Odp1 - DN50, v = 50 mm
003	Mycí stůl s dřezem	SV2 - roh.v. 3/8", v = 650 mm	TV1 - roh.v. 3/8", v = 650 mm	Odp2 - DN50, v = 350 mm
007	Podlahový žlab			Odp3 - DN100
101	Umyvadlo s kol. ovládáním	SV3 - roh.v. 3/8", v = 650 mm	TV2 - roh.v. 3/8", v = 650 mm	Odp4 - DN50, v = 550 mm
103	Třídící stanice			Odp5 - DN50, v = 450 mm
106	Vstupní stůl s dřezem	SV4 - roh.v. 3/8", v = 650 mm	TV3 - roh.v. 3/8", v = 650 mm	Odp6 - DN50, v = 350 mm
108	Mycí stroj tunelový	SV5 - roh.v. 3/4", v = 650 mm		Odp7 - DN70, v = 60 mm
110	Podlahový žlab			Odp8 - DN100
115	Mycí stroj průběžný	SV6 - roh.v. 3/4", v = 650 mm		Odp9 - DN50, v = 50 mm
116	Vstupní stůl s dřezem	SV7 - roh.v. 3/8", v = 650 mm	TV4 - roh.v. 3/8", v = 650 mm	Odp10 - DN50, v = 350 mm
201	Pracovní stůl s dřezem	SV8 - roh.v. 3/8", v = 650 mm	TV5 - roh.v. 3/8", v = 650 mm	Odp11 - DN50, v = 450 mm
212	Pracovní stůl s dřezem	SV9 - roh.v. 3/8", v = 650 mm	TV6 - roh.v. 3/8", v = 650 mm	Odp12 - DN50, v = 450 mm
213	Šokový zchlazovač a zmraz.			Odp13 - DN50, v = 50 mm
304	Plynový varný kotel	SV10 - roh.v. 3/4", v = 50 mm		Odp14 - DN50
305	Podlahový žlab			Odp15 - DN100
306	Elektrický varný kotel	SV11 - roh.v. 3/4", v = 50 mm		
307	Elektrický varný kotel	SV12 - roh.v. 3/4", v = 50 mm		Odp16 - DN50

P.č.:	Zařízení:	Studená/upravená voda:	Teplá voda:	Odpad:
308	Podlahový žlab			Odp17 - DN100
309	Multifunkční pánev	SV13 - roh.v. 3/4", v = 50 mm		Odp18 - DN50
311	Multifunkční pánev	SV14 - roh.v. 3/4", v = 50 mm		Odp19 - DN50
313	Elektrický kotel 400l	SV15 - roh.v. 3/4", v = 50 mm		
314	Podlahový žlab			Odp20 - DN70
317	Umyvadlo s kol. ovládáním	SV16 - roh.v. 3/8", v = 650 mm	TV7 - roh.v. 3/8", v = 650 mm	Odp21 - DN50, v = 550 mm
320	Konvektomat el. 20xGN2/1	SV17 - roh.v. 3/4", v = 650 mm		Odp22 - DN50, v = 50 mm
321	Konvektomat el. 20xGN1/1	SV18 - roh.v. 3/4", v = 650 mm		Odp23 - DN50, v = 50 mm
322	Konvektomat el. 20xGN1/1	SV19 - roh.v. 3/4", v = 650 mm		Odp24 - DN50, v = 50 mm
323	Konvektomat el. 20xGN1/1	SV20 - roh.v. 3/4", v = 650 mm		Odp25 - DN50, v = 50 mm
325	Podlahový žlab			Odp26 - DN100
406	Vitrína - stávající			Odp27 - DN50, v = 350 mm
408	Podlahový žlab			Odp28 - DN100
505	Pracovní stůl s dřezem	SV21 - roh.v. 3/8", v = 650 mm	TV8 - roh.v. 3/8", v = 650 mm	Odp29 - DN50, v = 450 mm
	Rezerva úpravna vody			Odp30 - DN50, v = 150 mm
506	Podlahový žlab			Odp31 - DN100

PLYN:

P.č.:	Zařízení:	Plyn:	Příkon: (kW)
301	Sporák plynový, 6 hořáků	G1 - k.k. 1/2",v = 50 mm	48
304	Plynový varný kotel	G2 - k.k. 1/2",v = 50 mm	35

D.1.4.1- ZDRAVOTECHNIKA

±0,00 =
SOUŘADNICOVÝ SYSTÉM: S-JTSK, VÝŠKOVÝ SYSTÉM: BALT P.V.

KANALIZACE, VODOVOD,PLYNOVOD

GENERÁLNÍ PROJEKTANT:
MR Design CZ, s.r.o.
NÁBŘEŽÍ SPB 457/80, 70800 Ostrava Poruba
MOBIL: + 420 605 258 711, e-mail: POST@MRDESIGN.cz

VEDOUCÍ PROJEKTU	PROJ. PROFESE	VYPRACOVAL
ing.DIEHEL ROMAN	ing.MIROSLAV KLANICA	J. HRABÁLEK

INVESTOR: ZŠ ŠLAPANICE, PŘÍSPĚVKOVÁ ORGANIZACE

PROJEKTANT: MR DESIGN CZ, s.r.o. , OSTRAVA

NÁZEV AKCE:
ROZŠÍŘENÍ KAPACIT ZÁZEMÍ ZŠ ŠLAPANICE
PAVILON "C"-KUCHYŇ
664 51 ŠLAPANICE U BRNA

DATUM	08/2018
STUP.P.D.	DPS
ČÍS.ZAK.	23/2018

TECHNOLOGIE KUCHYNĚ-DISPOZICE

MĚŘÍTKO	Č.VÝKRESU
1:50	D.1.4.1-06