


ŘEZ A-A

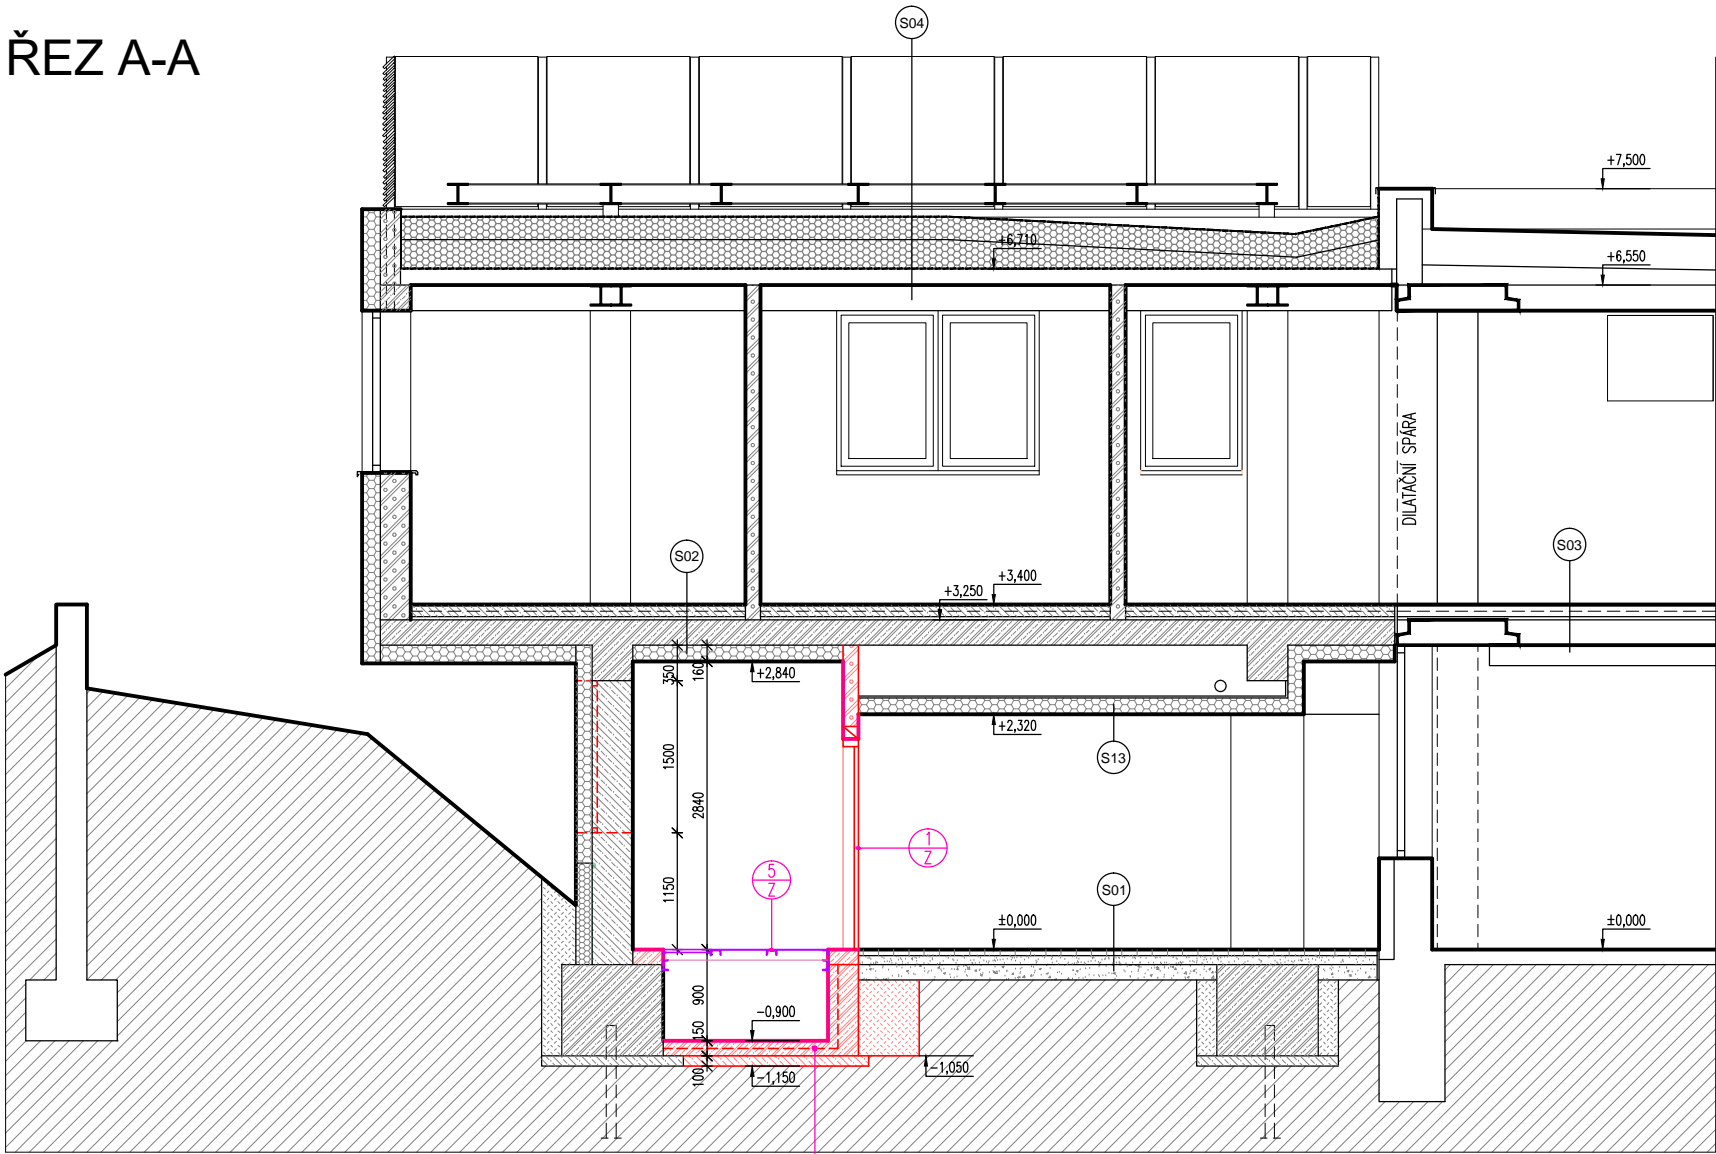

-150MM - ŽLB KONSTRUKCE JÍMKY S KARI SÍTÍ 100/100/6MM  
-100MM - PODKLADNÍ BETON  
- ROSTLÝ TERÉN

LEGENDA MATERIÁLŮ

- STÁVAJÍCÍ ZDIVO
- STÁVAJÍCÍ ŽLB KONSTRUKCE
- NAVRŽENÉ ŽLB KONSTRUKCE-PROJEKT
- NAVRŽENÉ ŽLB KONSTRUKCE Z BETONU C25/30-XC2 - ÚPRAVA
- NAVRŽENÉ KONSTRUKCE Z PROSTÉHO BETONU C12/15-X0 - ÚPRAVA
- ZDIVO Z TVÁRNIC PRO PŘÍČKY YTONG TL. 150mm NA SYSTÉMOVOU MALTU
- KONTAKTNÍ ZATEPLOVACÍ SYSTÉM ETICS - PROJEKT
- KONTAKTNÍ ZATEPLOVACÍ SYSTÉM ETICS - ÚPRAVA

VYPRACOVAL:	Ing.arch.Luděk Štojan	ZODP. PROJEKTANT:	Bc. David Kubít	<b>Puttner, s.r.o.</b>
MÍSTO STAVBY:	Šlapanice, Masarykova ul. 100/7	KRAJ:	Jihomoravský	SUMAVSKÁ 416/15, 602 00 BRNO
STAVEBNÍK:	Město Šlapanice, Masarykova ul. 100/7, 664 51 Šlapanice			tel. 541 210 038, fax. 541 212 207
STAVBA:	Rozšíření kapacit zázemí ZŠ Šlapanice - pavilon C (kuchyň) - vestavba trafostanice			e-mail: info@puttner.cz
Stavební část				ZAK.Č. 018-000342
Obsah výkresu:	Řez A-A			STUPEŇ PD: DPS
				DATA: leden 2019
				FORMAT: 3 A4
				MĚŘITKO: 1:50
				ČÍSLO VÝKRESU: 4