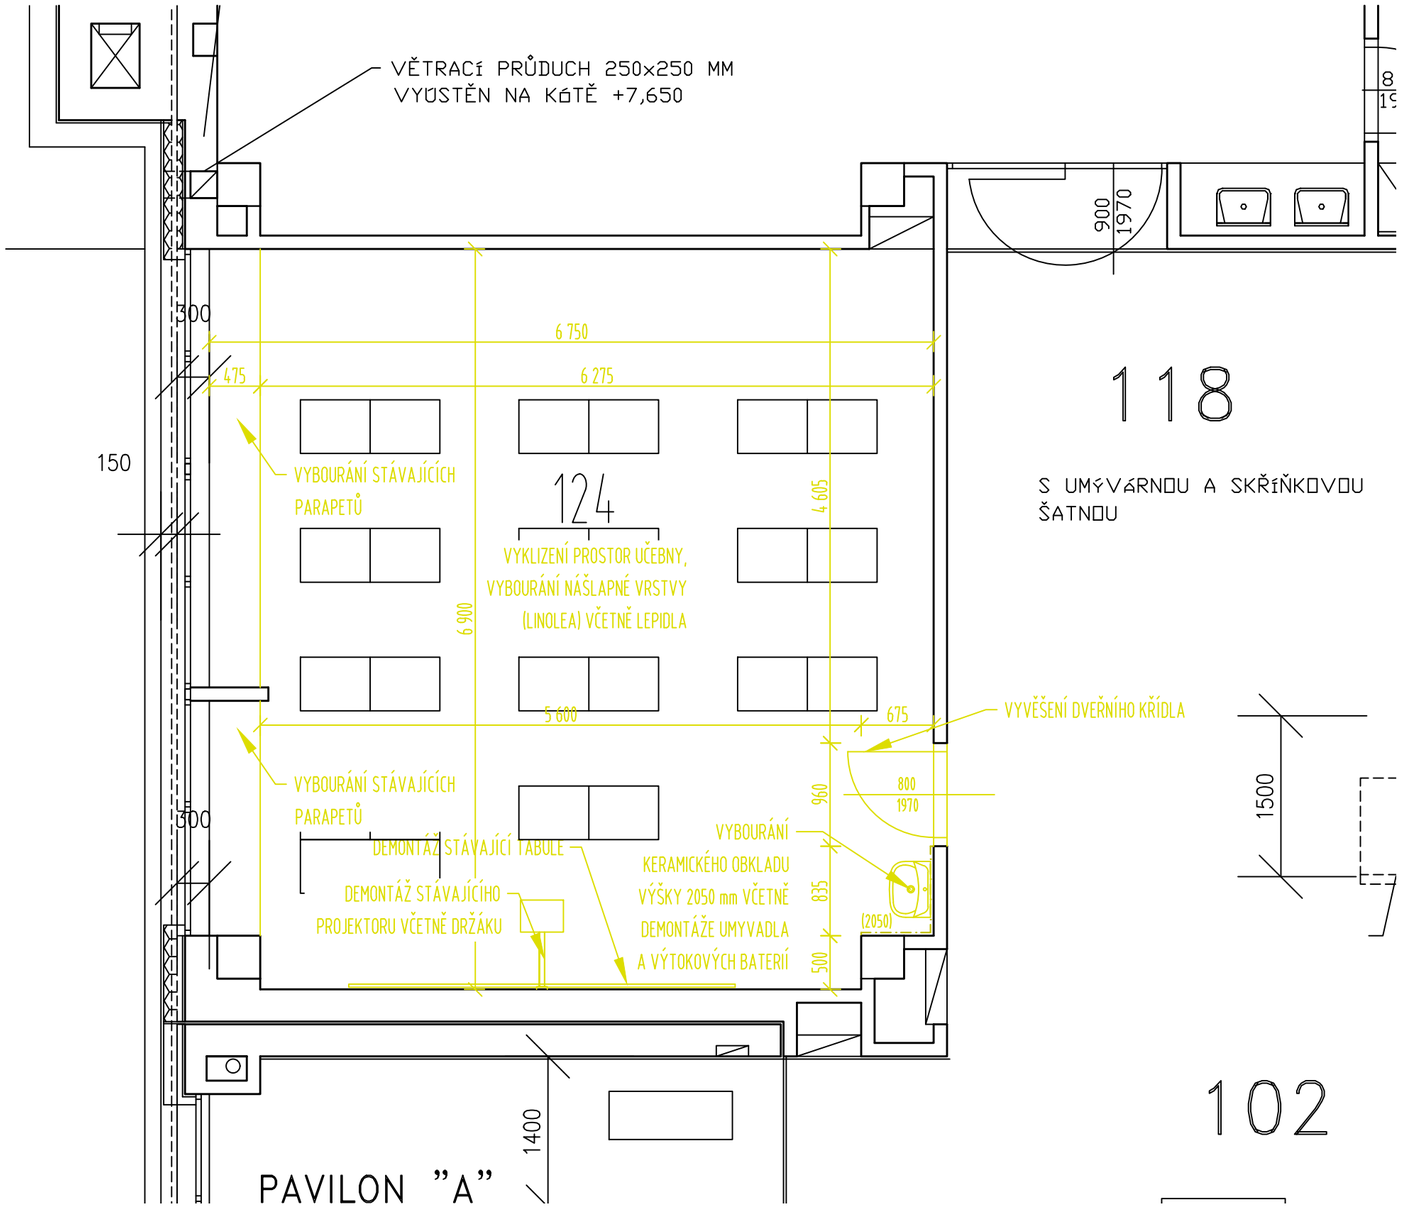

102

LEGENDA:

STÁVAJÍCÍ NEUPRAVOVANÉ KONSTRUKCE

BOURANÉ KONSTRUKCE

POZNÁMKY:

- POPIS KONSTRUKCÍ A ÚPRAV - BLÍŽE VIZ. TECHNICKÁ ZPRÁVA
- TECHNICKÁ ZPRÁVA JE NEDÍLNOU SOUČÁSTÍ PROJEKTOVÉ DOKUMENTACE !!!
- JEDNOTLIVÉ ROZMĚRY OBJEKTU JSOU PŘEVZATY Z PŘEDANÉ PROJEKTOVÉ DOKUMENTACE, PŘÍPADNÉ NESROVNALOSTI SE SKUTEČNOSTÍ NEJSOU VZHLEDEM K ROZSAHU REGENERACE ROZHODUJÍCÍ.
- NAVRŽENÉ STAVEBNÍ ÚPRAVY BUDOU PŘED ZAHÁJENÍM JEDNOTLIVÝCH STAVEBNÍCH PRACÍ UPŘESNĚNY A ODSOUHLASENY MEZI TDI, AD A INVESTOREM.
- VEŠKERÉ ROZMĚRY JE NUTNO OVĚŘIT NA STAVBĚ !!!

-VEŠKERÉ PRVKY BUDOU PŘEDPOKLÁDÁNY V KVALITATIVNÍ TŘÍDĚ STANDARD A VEŠKERÉ ZP BUDOU ODSOUHLASENY INVESTOREM NA ZÁKLADĚ PŘEDLOŽENÝCH VZORKŮ (min. 3 NÁVRHY)

0 500 1000 1500 2000 2500 mm

DEA Energetická agentura, s.r.o.
Benešova 425, 664 42 Modřice
www.dea.cz

PROJEKTANT:	BC. PAVLA BALÁŽOVÁ		AUTORIZAČNÍ RAZÍTKO:
KONTROLOVAL:	ING. JAN KREJSA		
ZODPOVĚDNÝ PROJEKTANT	ING. KATEŘINA MIHOLOVÁ		
INVESTOR: IČ	MĚSTO ŠLAPANICE MASARYKOVO NÁMĚSTÍ 100/7, 664 51 ŠLAPANICE 002 82 651		
MÍSTO STAVBY	MASARYKOVO NÁMĚSTÍ 1594/16, 664 51 ŠLAPANICE		
ČÁST	D.1.1. ARCHITEKTONICKO-STAVEBNÍ ŘEŠENÍ	DATUM:	01/2019
NÁZEV STAVBY	MODERNIZACE ODBORNÝCH UČEBEN ZŠ ŠLAPANICE	FORMÁT:	
		MĚŘÍTKO:	1 : 50
		STUPEŇ DOKUMENTACE:	DPS
		ČÍSLO ZAKÁZKY:	18 269
NÁZEV VÝKRESU	JAZYKOVÁ UČEBNA II. - BOURACÍ PRÁCE	ČÍSLO PARÉ:	ČÍSLO VÝKRESU: 106