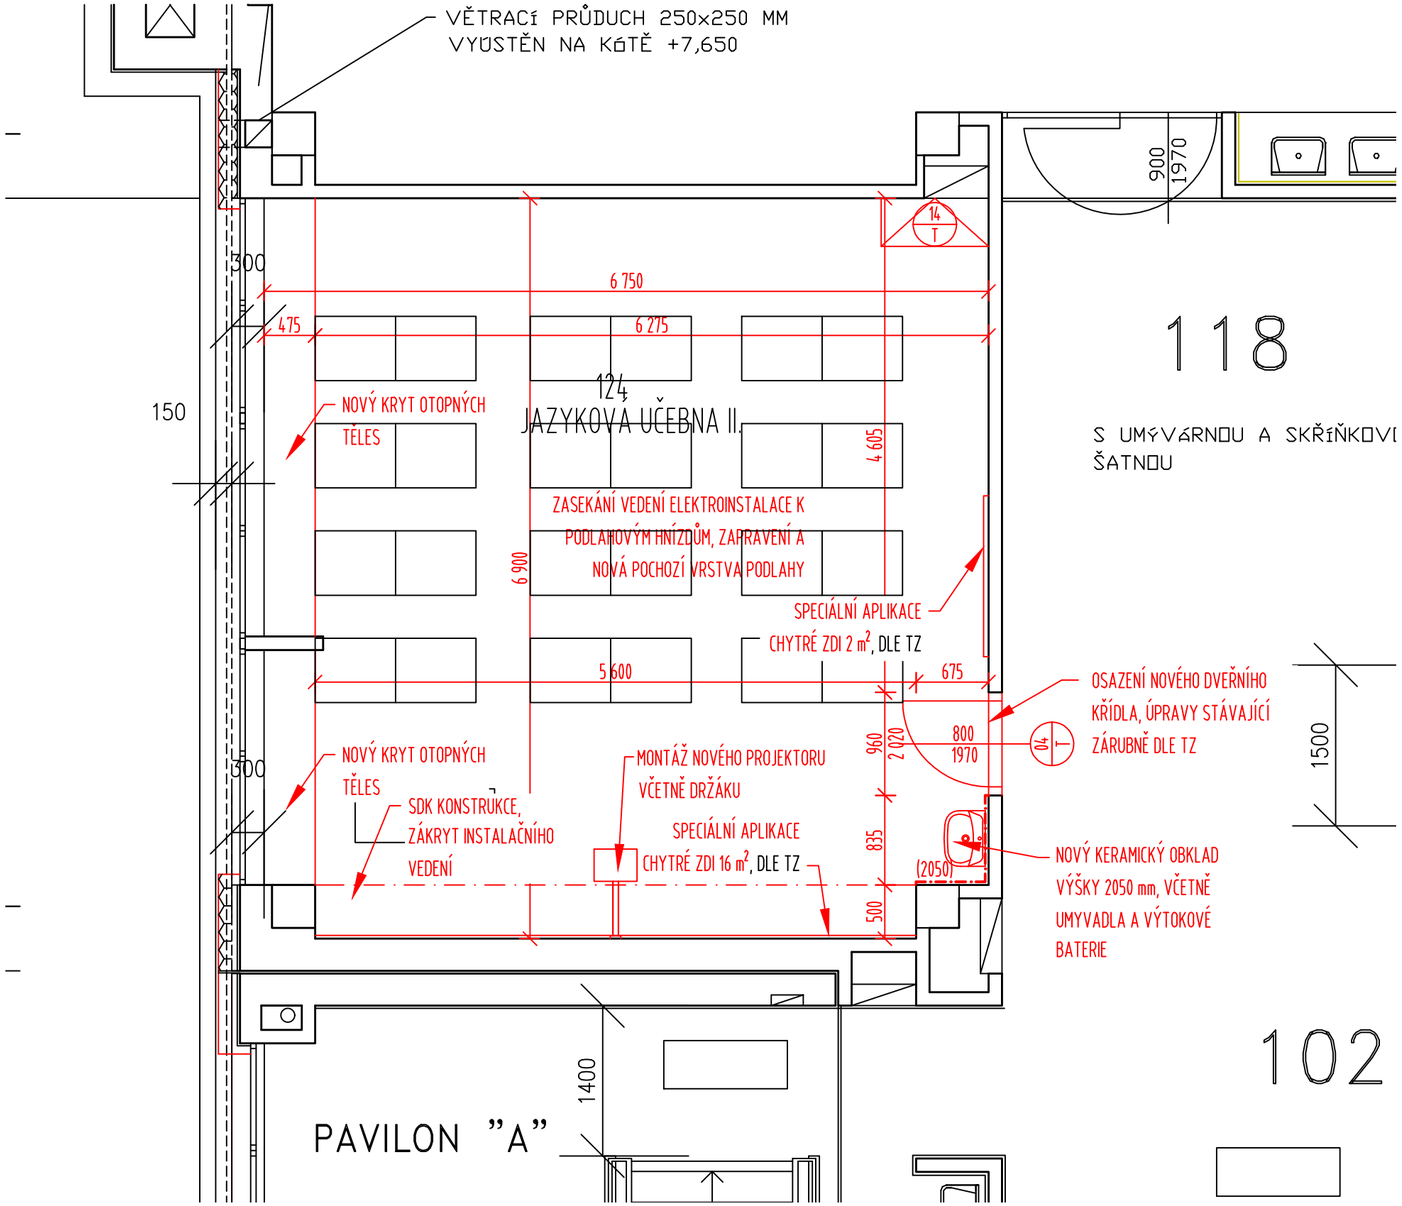

LEGENDA:

- STÁVAJÍCÍ NEUPRAVOVANÉ KONSTRUKCE
- NOVÉ / UPRAVOVANÉ KONSTRUKCE
- SÁDROKARTONOVÁ DONSTRUKCE TL. 125 MM

POZNÁMKY:

- POPIS KONSTRUKCÍ A ÚPRAV - BLÍŽE VIZ. TECHNICKÁ ZPRÁVA
- TECHNICKÁ ZPRÁVA JE NEDÍLNOU SOUČÁSTÍ PROJEKTOVÉ DOKUMENTACE !!!
- JEDNOTLIVÉ ROZMĚRY OBJEKTU JSOU PŘEVZATY Z PŘEDANÉ PROJEKTOVÉ DOKUMENTACE, PŘÍPADNÉ NESROVNALOSTI SE SKUTEČNOSTÍ NEJSOU VZHLEDEM K ROZSAHU REGENERACE ROZHODUJÍCÍ.
- NAVRŽENÉ STAVEBNÍ ÚPRAVY BUDOU PŘED ZAHÁJENÍM JEDNOTLIVÝCH STAVEBNÍCH PRACÍ UPŘESNĚNY A ODSOUHLASENY MEZI TDI, AD A INVESTOREM.
- VEŠKERÉ ROZMĚRY JE NUTNO OVĚŘIT NA STAVBĚ !!!
- VEŠKERÉ PRVKY BUDOU PŘEDPOKLÁDÁNY V KVALITATIVNÍ TŘÍDĚ STANDARD A VEŠKERÉ ZP BUDOU ODSOUHLASENY INVESTOREM NA ZÁKLADĚ PŘEDLOŽENÝCH VZORKŮ (min. 3 NÁVRHY)

0 500 1000 1500 2000 2500 mm

DEA Energetická agentura, s.r.o.
Benešova 425, 664 42 Modřice
www.dea.cz

PROJEKTANT:	BC. PAVLA BALÁŽOVÁ	
KONTROLOVAL:	ING. JAN KREJSA	
ZODPOVĚDNÝ PROJEKTANT:	ING. KATEŘINA MIHOLOVÁ	
INVESTOR:	MĚSTO ŠLAPANICE MASARYKOVO NÁMĚSTÍ 100/7, 664 51 ŠLAPANICE	
IČ	002 82 651	
MÍSTO STAVBY	MASARYKOVO NÁMĚSTÍ 1594/16, 664 51 ŠLAPANICE	
ČÁST	D.1.1. ARCHITEKTONICKO-STAVEBNÍ ŘEŠENÍ	
NÁZEV STAVBY	MODERNIZACE ODBORNÝCH UČEBEN ZŠ ŠLAPANICE	
NÁZEV VÝKRESU	JAZYKOVÁ UČEBNA II. - NOVÝ STAV	

AUTORIZAČNÍ RAZÍTKO:

DATUM:	01/2019
FORMÁT:	
MĚŘÍTKO:	1 : 50
STUPEŇ DOKUMENTACE:	DPS
ČÍSLO ZAKÁZKY:	18 269
ČÍSLO PARÉ:	ČÍSLO VÝKRESU: 112