

## 2. AKTUALIZACE DOPRAVNÍHO ZNAČENÍ - ŠLAPANICE

### Legenda

#### Dopravní značky


- stávající
- cizí
- krajská


#### Komunikace

- krajská
- místní - III. třída
- místní - IV. třída
- účelová
- soukromá
- stavební práh

#### Ostatní

- železnice
- vodní tok

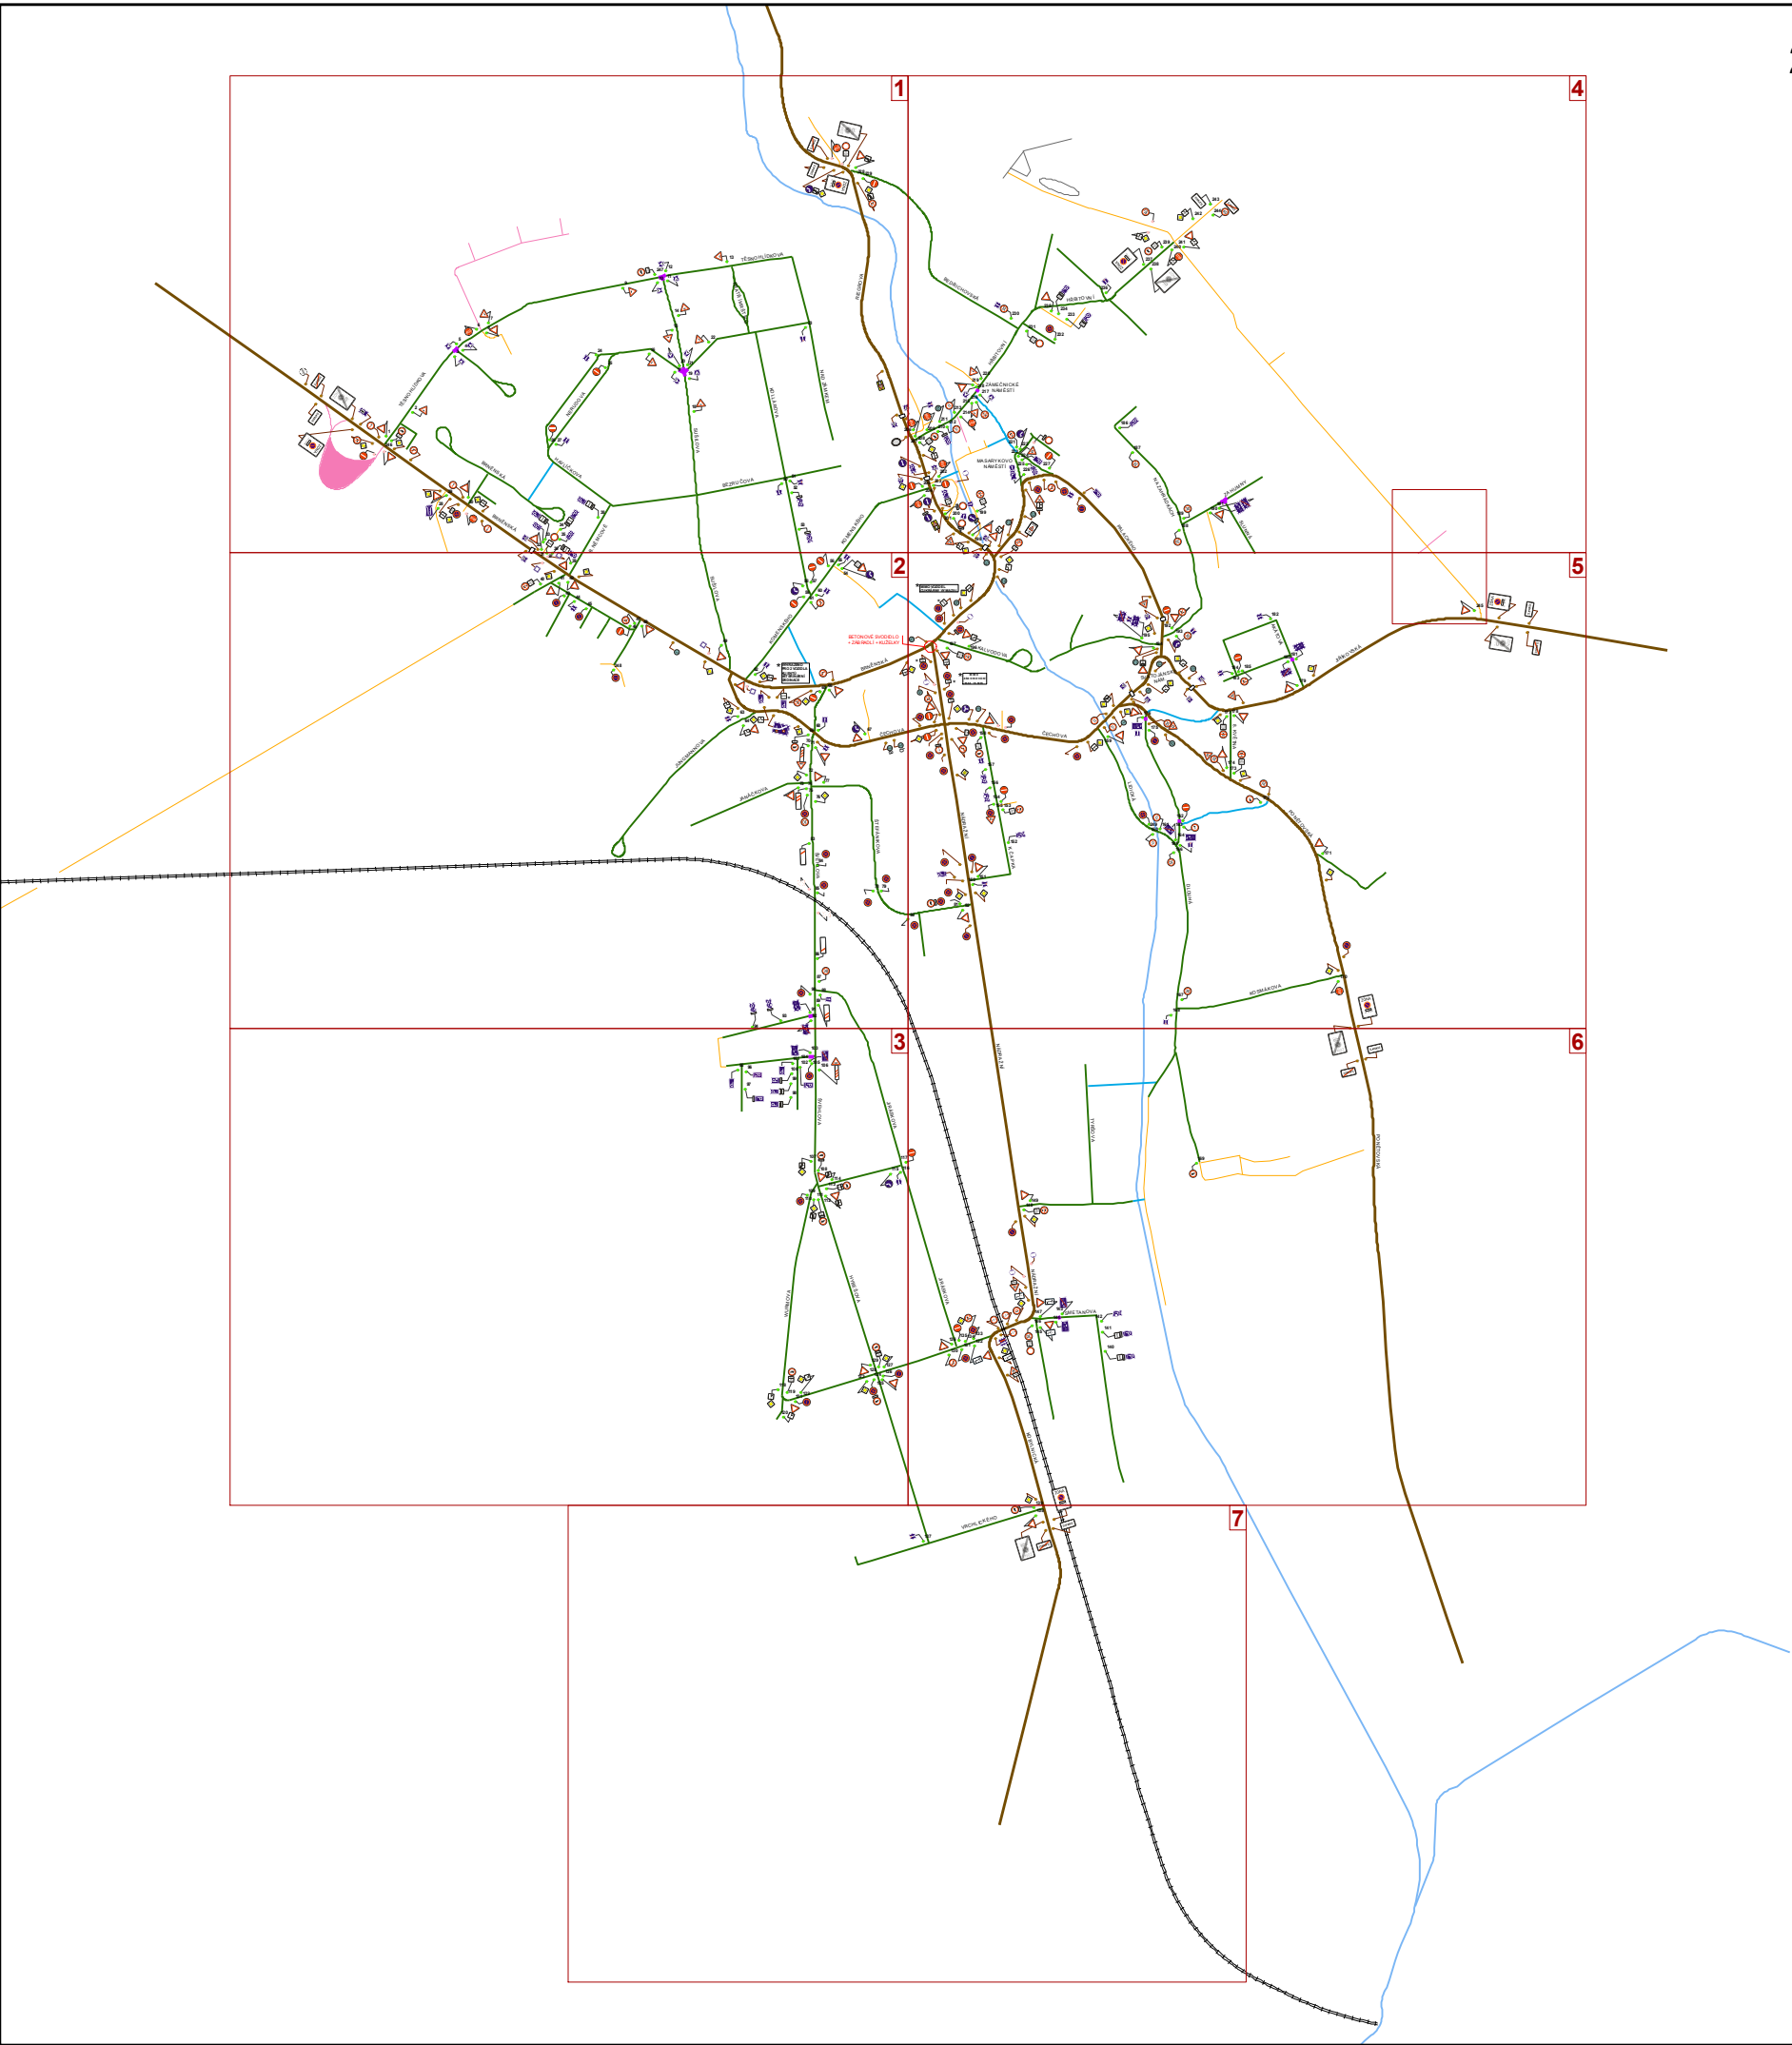

NAVŘHOVAL:	VYPRACOVAL:			ZPRACOVATEL: <b>URBANIA s.r.o.</b> HLAVNÍ 21 664 48 MORAVANY provozovna: 24. DUBNA 18 664 43 ŽELEŠICE TEL.: 547 217 955 obchod@urbania.cz
ING. V. OTEVŘEL	MGR. V. DAŇKOVÁ M. SEDMÁK			DATUM: 26.1.2009
INVESTOR ZAKÁZKY: <b>MĚSTO ŠLAPANICE</b>				MĚŘITKO: 1:10 000
NÁZEV ZAKÁZKY: PASPOŘT DOPRAVNÍHO ZNAČENÍ VE MĚSTĚ ŠLAPANICE			ZAKÁZKA Č.: 08606	
VÝKRES: 2. AKTUALIZACE D.Z. - CELKOVÁ SITUACE				VÝKRES Č.: <b>2</b>