
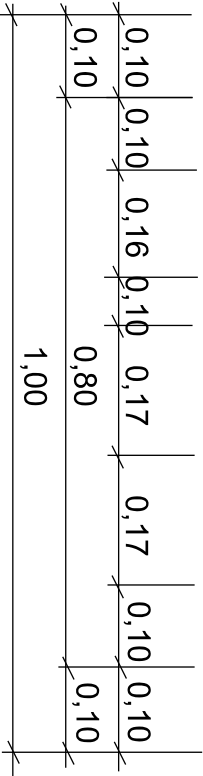


VÝKRES CHRÁNIČKY

1:10

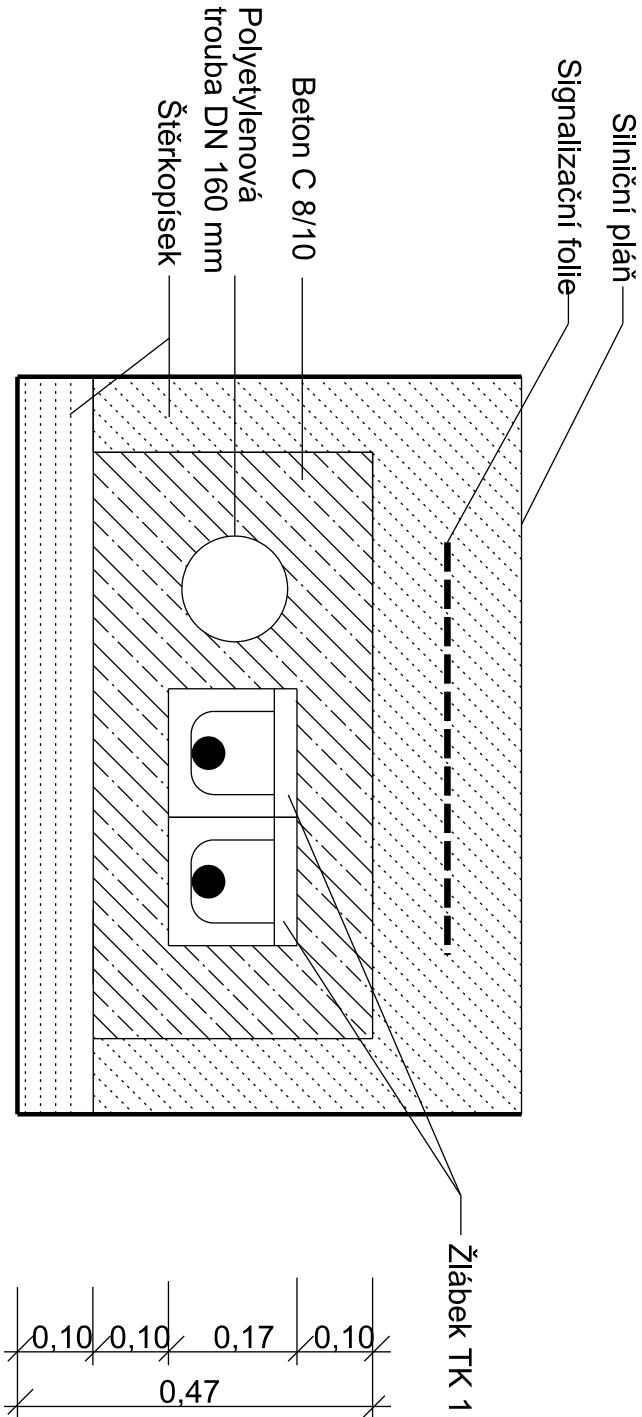

Chránička na kabely VO, NN a sdělovací kabely

Staničení	Délka	Poznámka
0,015	7,00	křížení sděl. kabelu
0,016	7,00	křížení kabelu NN
0,043	10,50	křížení kabelu NN
0,073	6,50	křížení kabelu NN
0,127	5,00	křížení sděl. kabelu
0,232	8,50	křížení kabelu NN a VN
0,238	6,50	křížení kabelu VN
KŘÍŽOVATKY		
0,254-0,260 P	7,50	křížení kabelu 2xNN, 2xVN a 2x sděl. kabelu
PARKOVACÍ STÁNÍ		
0,045-0,060 P	15,50	křížení sděl. kabelu
	74,50	

Chránička je zřízena na telekomunikační kabely. Kabel bude uložen do žlábků TK1. Společně s rezervní chráničkou bude obetonováno. Rezervní chráničkou bude protaženo silonové lanko a oba konce budou ušesněny. Správce před záhozem provedené dílo kontroluje. Počet chrániček bude upřesněn při provádění po dohodě se správcem. rezerva bude určena správcem. Provedené úpravy budou před záhozem překontrolovány a geodeticky zaměřeny. Při realizaci musí být dodržena ±SN 73 6005.

Postu prací:

1. Vytyčení, nasondování a obnažení.
2. Kontrola správcem kabelů.
3. Uložení kabelů do dělené chráničky.
4. Přiložení rezervní chráničky dle určení správce a obetonování.
5. Kontrola správcem kabelů.
6. Geodetické zaměření a předání příslušnému správci.

-	-	-
Revize	Popis revize	Datum revize



AQUA PROCON S.R.O.
Projektová a inženýrská společnost
Palackého tř. 12, 612 00 Brno
tel.: +420 541 426 011
E-mail: info@aquaprocon.cz
www.aquaprocon.cz

Vedoucí projektu	Ing. Jan Polášek
Vedoucí dílčího projektu	Ing. Monika Fazekas
Zodpovědný projektant	Ing. Martin Rambousek
Vypracoval	Ing. Anna Juríková
Kontroloval	Ing. Jan Polášek

Investor	Město Šlapanice
Objednatel	Město Šlapanice

Formát	2A4	Měřítko	1 : 10	Supern	DPS	Datum	01/2019	Zakázkové číslo	1451416-18
--------	-----	---------	--------	--------	-----	-------	---------	-----------------	------------

Projekt				REKONSTRUKCE UL. JUNGMANNOVA, ŠLAPANICE			
D - DOKUMENTACE OBJEKTŮ A TECHNICKÝCH A TECHNOLOGICKÝCH ZAŘÍZENÍ							
D.1 - DOKUMENTACE STAVEBNÍHO NEBO INŽENÝRSKÉHO OBJEKTU							
D.1.1 - SO 01 KOMUNIKACE							
Příloha				Souprava			
VÝKRES CHRÁNIČKY				Číslo přílohy		Revize	
				D.1.1.10		0	