


# VÝKRES ULIČNÍ VPUSTI

## 1:10

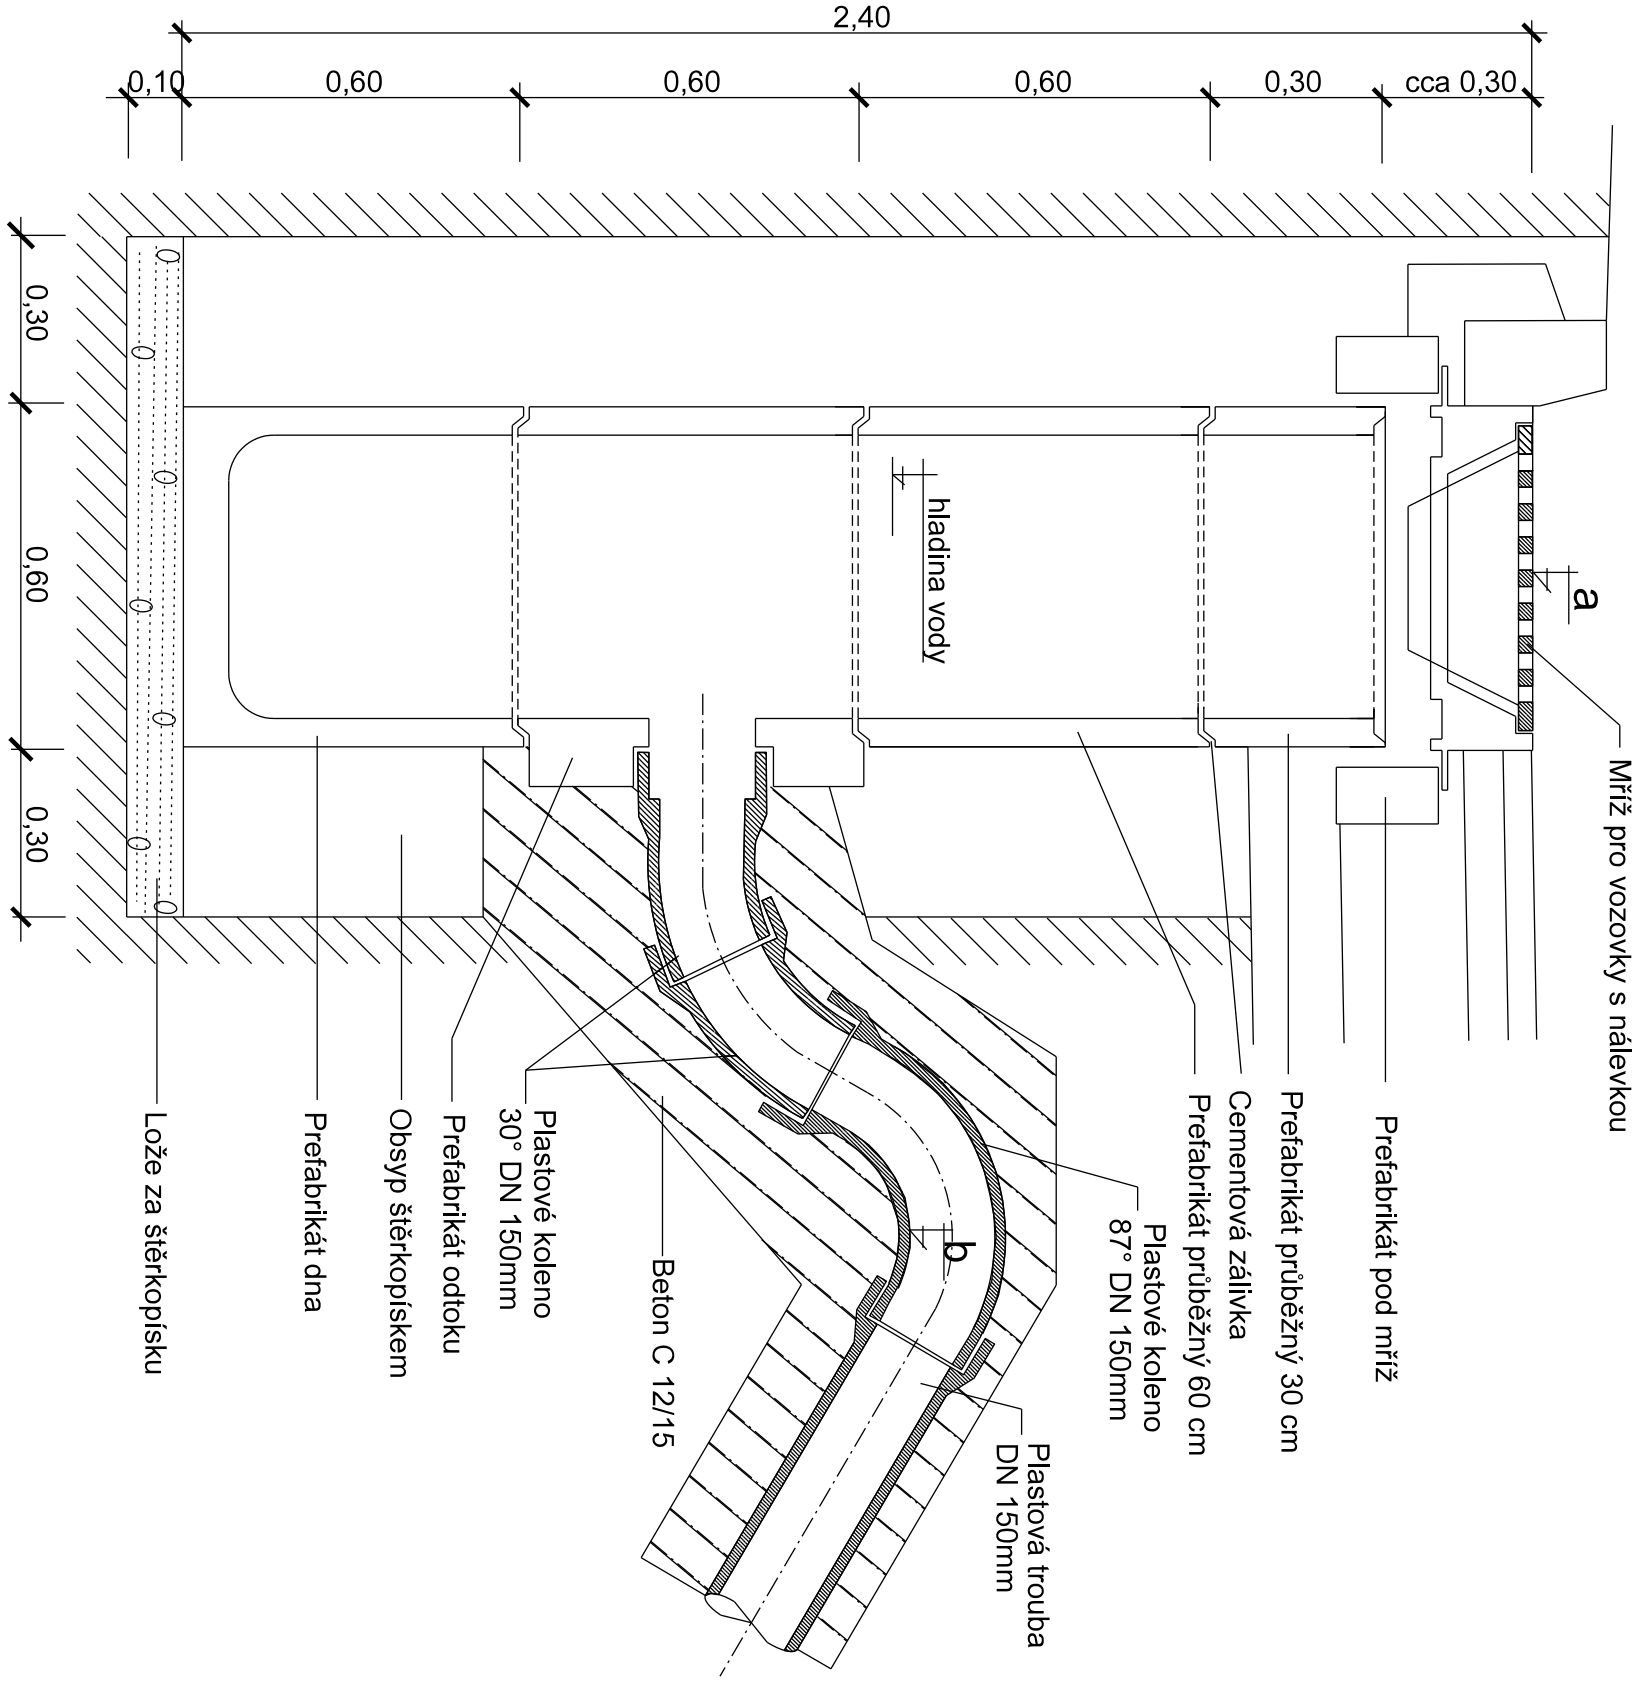

VÝPIS UV - VĚTEV 1

UV číslo	Staničení	Výška na ose	Kóta a
1	0,009 L	236,42	236,33
2	0,044 L	237,79	237,72
3	0,079 L	239,24	239,17
4	0,115 L	240,73	240,66
5	0,146 L	242,00	241,93
6	0,181 L	242,66	242,64
7	0,215 L	243,16	243,14
8	0,248 L	243,64	243,57

-	-	-
Revize	Popis revize	Datum revize



AQUA PROCON S.R.O.  
Projektová a inženýrská společnost  
Palackého tř. 12, 612 00 Brno  
tel.: +420 541 426 011  
E-mail: info@aquaprocon.cz  
www.aquaprocon.cz

Vedoucí projektu	Ing. Jan Polášek
Vedoucí dílčího projektu	Ing. Monika Fazekas
Zodpovědný projektant	Ing. Martin Rambousek
Vypracoval	Ing. Anna Juríková
Kontroloval	Ing. Jan Polášek

Investor	Město Šlapanice
Objednatel	Město Šlapanice

Formát	2A4	Měřítko	1:10	Stupeň	DPS	Datum	01/2019	Zakázkové číslo	1451416-18
--------	-----	---------	------	--------	-----	-------	---------	-----------------	------------

Projekt		REKONSTRUKCE UL. JUNGMANNOVA, ŠLAPANICE	
D - DOKUMENTACE OBJEKTŮ A TECHNICKÝCH A TECHNOLOGICKÝCH ZAŘÍZENÍ			
D.1 - DOKUMENTACE STAVEBNÍHO NEBO INŽENÝRSKÉHO OBJEKTU			
D.1.1 - SO 01 KOMUNIKACE			
Příloha		Souprava	
VÝKRES ULIČNÍ VPUSTI		Číslo přílohy	Revize
		D.1.1.7	0