



VZOROVÉ KŘÍŽENÍ SE SDĚLOVACÍM KABELEM

PŘED PROVÁDĚNÍM VÝKOPOVÝCH PRACÍ NUTNO KABEL VYTYČIT !
RUČNÍ VÝKOP MIN. 1m NA OBĚ STRANY OD KABELU !


PŘI VÝSTAVBĚ

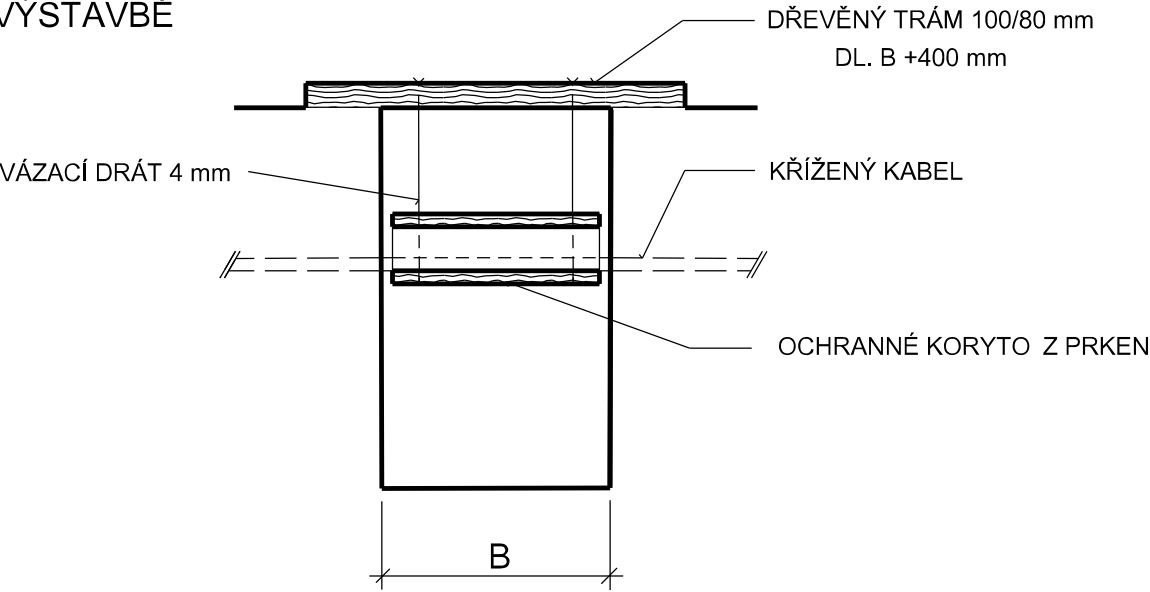


ÚPRAVA PO DOKONČENÍ - NENÍ DODRŽENA ČSN 736005

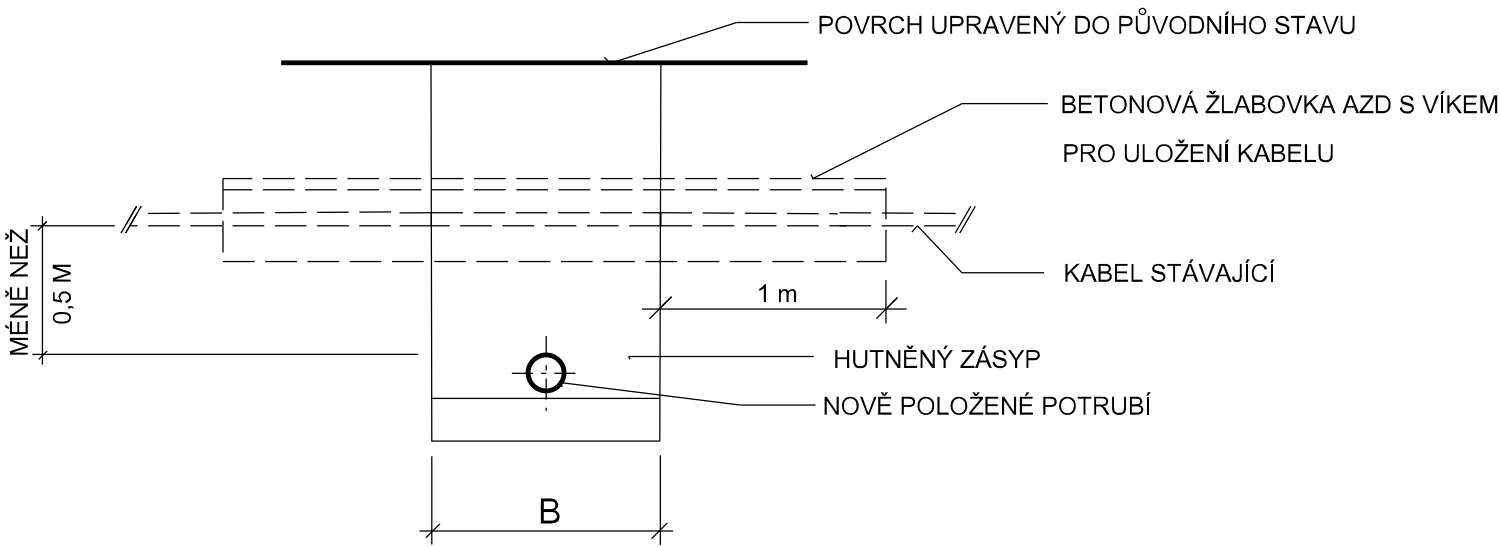

ÚPRAVA PO DOKONČENÍ - DODRŽENA ČSN 736005

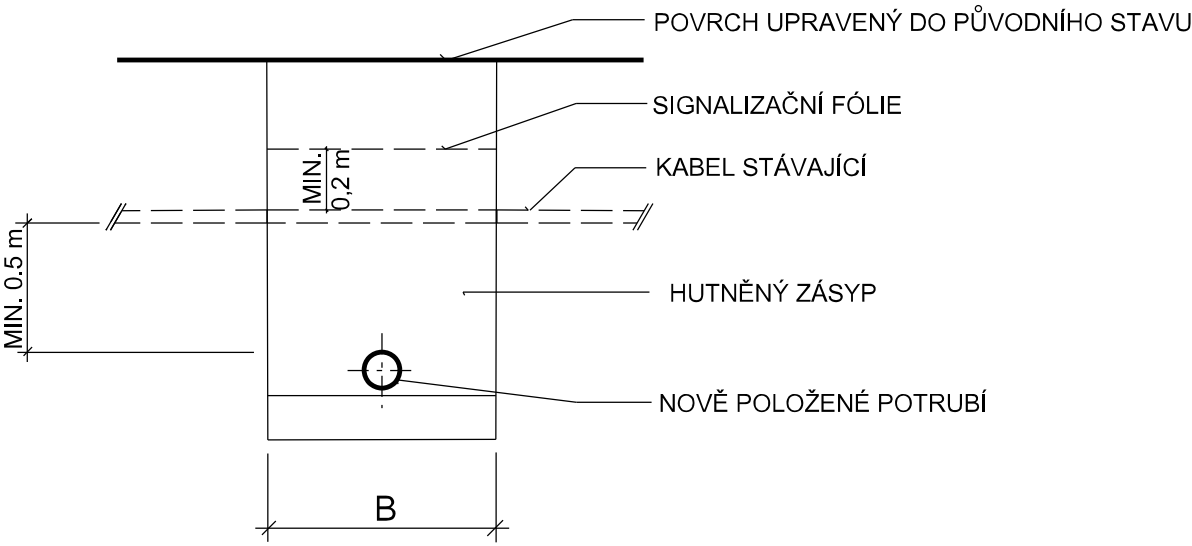

Revize	Popis revize	Datum revize
--------	--------------	--------------

		AQUA PROCON s.r.o. Projektová a inženýrská společnost Palackého tř. 12, 612 00 Brno tel.: +420 541 426 011 E-mail: info@aquaprocon.cz www.aquaprocon.cz
Vedoucí projektu	Ing. Jan Polášek	
Vedoucí dílčího projektu	Ing. Monika Fazekas	
Zodpovědný projektant	Ing. Monika Fazekas	
Vypracoval	Ing. Barbara Vyskupová	
Kontroloval	Ing. Jan Polášek	

Investor	Město Šlapanice	
Objednatel	Město Šlapanice	

Formát	2A4	Měřítko	Stupeň	DPS	Datum	01/2019	Zakázkové číslo	1451416-18
--------	-----	---------	--------	-----	-------	---------	-----------------	------------

Projekt	REKONSTRUKCE UL. JUNGMANNOVA, ŠLAPANICE							
	D - DOKUMENTACE OBJEKTŮ A TECHNICKÝCH A TECHNOLOG. ZAŘÍZENÍ D.1 - DOKUMENTACE STAVEBNÍHO NEBO INŽENÝRSKÉHO OBJEKTU D.1.2 - SO 02 KANALIZACE DEŠŤOVÁ D.1.2.VZ - VZOROVÉ VÝKRESY A TYPOVÁ ŘEŠENÍ							
Příloha	VZOROVÉ KŘÍŽENÍ S DÁLKOVÝM A SDĚLOVACÍM KABELEM			Číslo přílohy		Revize		
				D.1.2.VZ.6		0		