
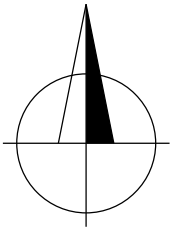



SITUACE ŠIRŠÍCH VZTAHŮ

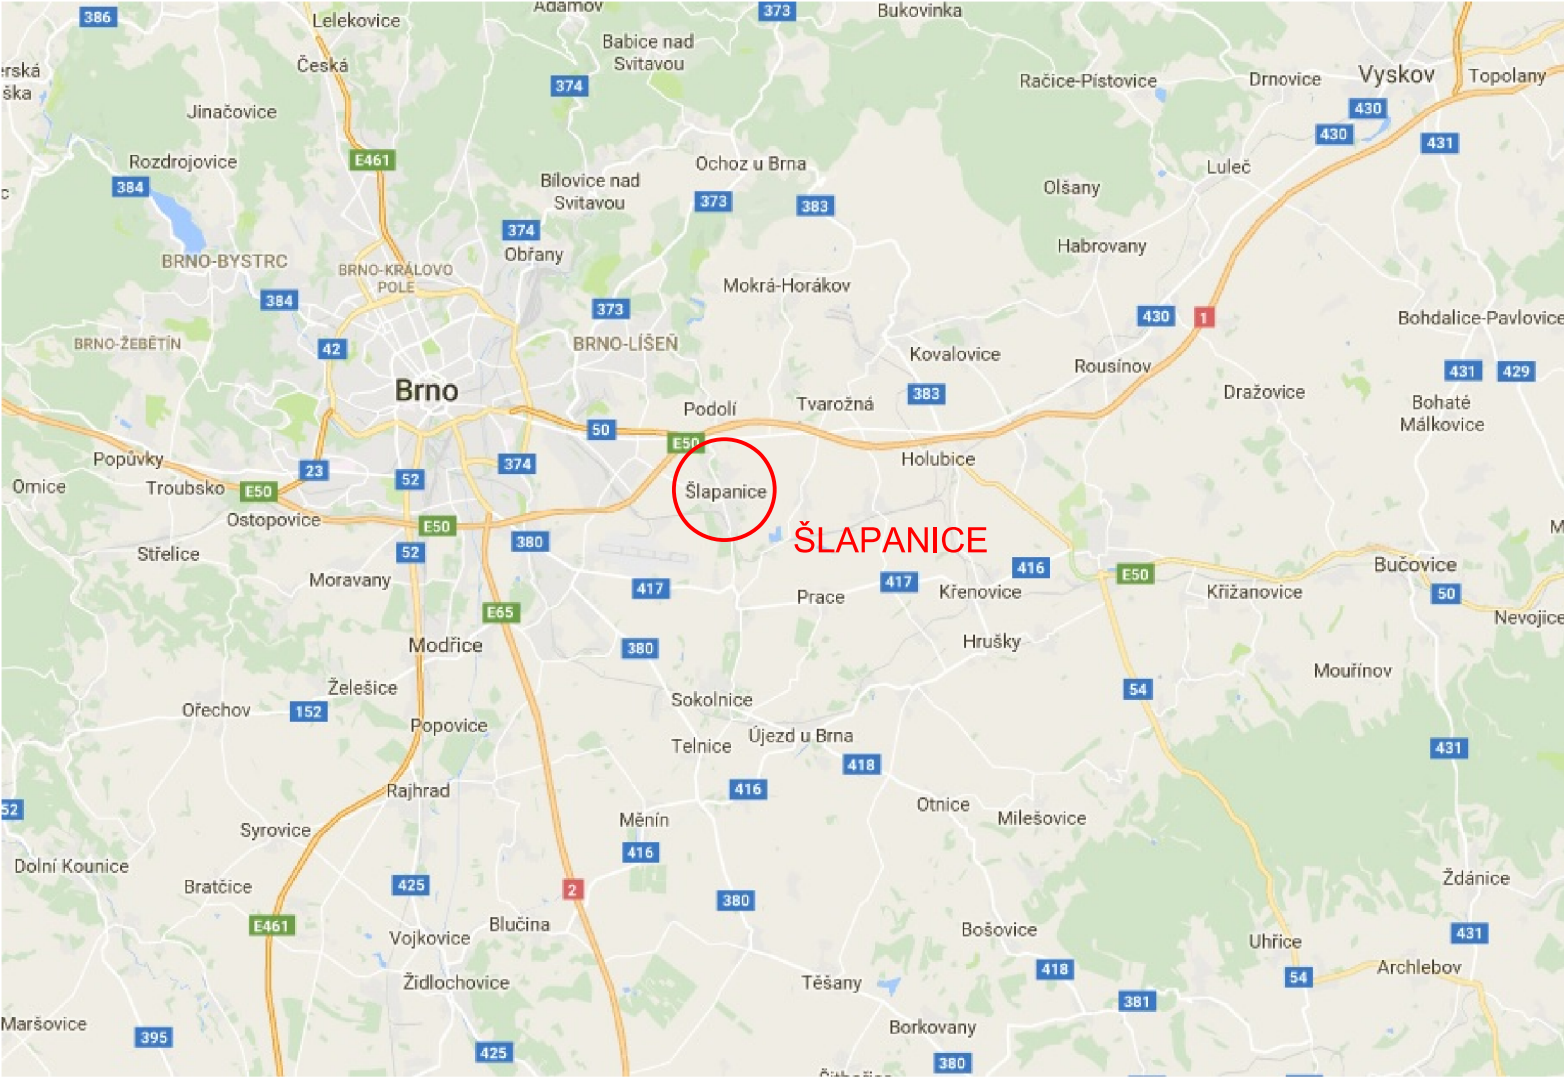

-	-	-
Revize	Popis revize	Datum revize

<div><div></div><div><b>AQUA PROCON s.r.o.</b> Projektová a inženýrská společnost Palackého tř. 12, 612 00 Brno tel.: +420 541 426 011 E-mail: info@aquaprocon.cz www.aquaprocon.cz</div></div>	
Vedoucí projektu	Ing. Jan Polášek
Vedoucí dílčího projektu	Ing. Monika Fazekas
Zodpovědný projektant	Ing. Monika Fazekas
Vypracoval	Ing. Barbara Vyskupová
Kontroloval	Ing. Jan Polášek

Investor	Město Šlapanice
Objednatel	Město Šlapanice

Formát	2A4	Měřítko	Stupeň	DPS	Datum	01/2019	Zakázkové číslo	1451416-18
--------	-----	---------	--------	-----	-------	---------	-----------------	------------

Projekt	REKONSTRUKCE UL. JUNGMANNOVA, ŠLAPANICE		
C - SITUAČNÍ VÝKRESY			
Souprava			
Příloha	SITUAČNÍ VÝKRES ŠIRŠÍCH VZTAHŮ	Číslo přílohy C.1	Revize 0