


ŠLAPANICE

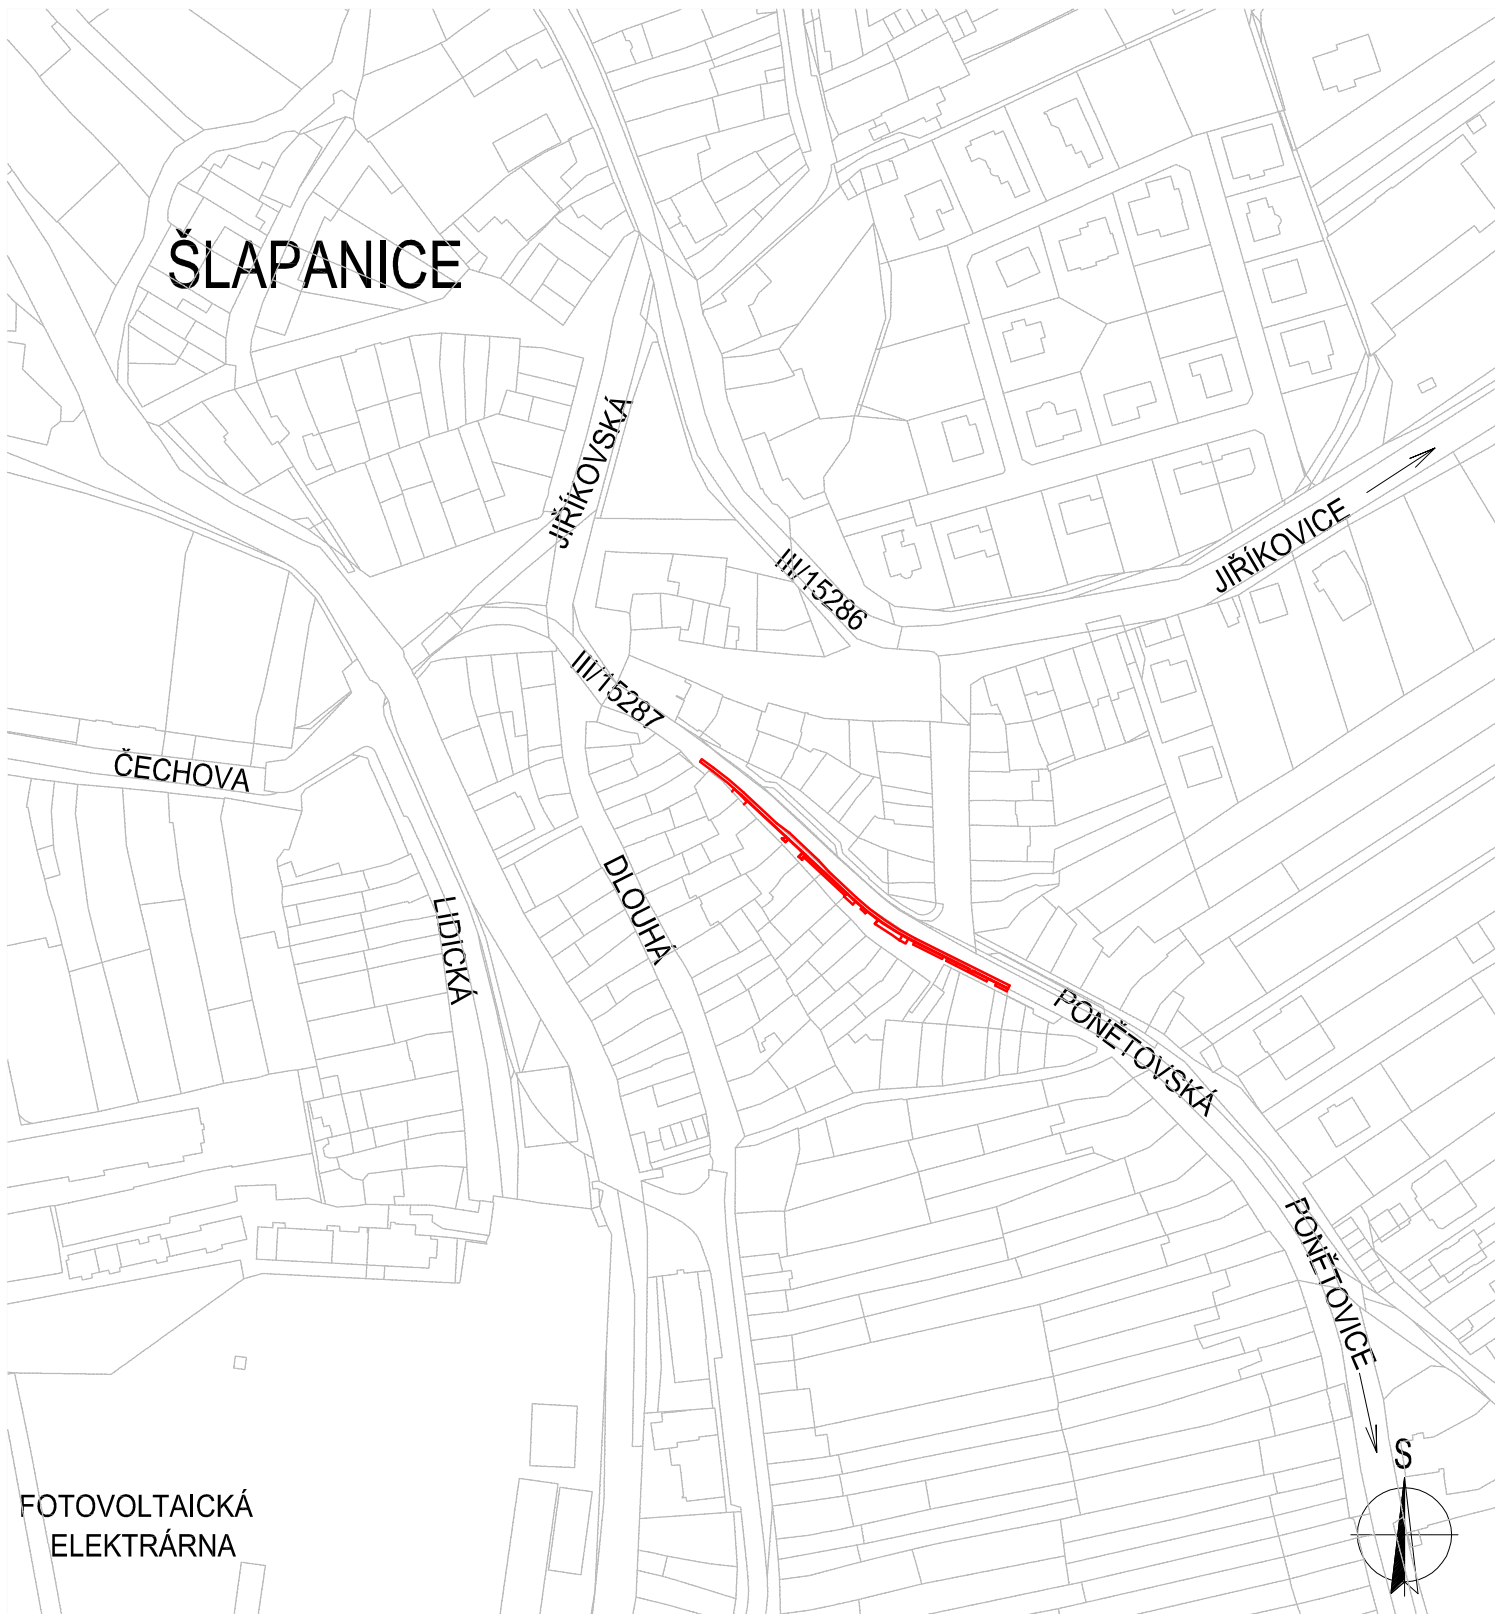

FOTOVOLTAICKÁ
ELEKTRÁRNA

VYPRACOVAL	ODP.PROJ.PROFESE	KONTROLOVAL	ODP.PROJ.STAVBY	ING. SVATOPLUK HOLOTÍK TŘIDA GEN. PÍKY 5 613 00 BRNO TEL.:603569698; E-MAIL:holotik.brno@mybox.cz	
ing. HOLOTÍK	ing. HOLOTÍK	ing. HOLOTÍK			
KRAJ: JIHMORAVSKÝ		OBEC: MĚSTO ŠLAPANICE			
INVESTOR: MĚSTO ŠLAPANICE				FORMAT	1xA4
NAZEV : REKONSTRUKCE ULICE PONĚTOVSKÁ OD DOMU Č.P. 4 - Č.P. 36				DATUM	12/2018
				STUPEN	DŮR+DSP
OBJEKT: SO 01 - KOMUNIKACE				ARCH.CIS.	
				ZAK.CIS.	
OBSAH : SITUAČNÍ VÝKRES ŠIRŠÍCH VZTAHŮ				MERITKO:	CISLO VYKRESU
				-	C.1