

A

B

C

D

E

F

A

B

C


D




E


F

ROZVÁDĚČ RMS3.0			
ROZVÁDĚČ PRO KUCHYŇ			
ELEKTRICKÉ ÚDAJE			
JMENOVITÉ NAPĚTÍ	[V]	660	
JMENOVITÝ PROUD	[A]	1000	
JMEN. ZKRAT. PROUD	[kA]		
SÍŤ		3/N/PE AC 400/230 V 50 Hz / TN-C-S	
OCHRANA		AUTOMAT. ODPOJ. OD ZDROJE NADPROUD. OCHR. PŘÍSTROJEM	
		AUTOMAT. ODPOJ. OD ZDROJE PROUD. CHRÁNIČEM	
MECHANICKÉ ÚDAJE			
KRYTÍ	ZAVŘENÉ DVEŘE	IP	40
	OTEVŘENÉ DVEŘE	IP	20
	INSTALACE		SKŘÍŇ NA PODLAHU
ROZMĚRY	VÝŠKA	[mm]	2000
	ŠÍŘKA	[mm]	800 + 1200
	HLOUBKA	[mm]	500
NÁTĚRY (BARVA)	DVEŘE	RAL	7035
	RÁM A VNITŘEK	RAL	7035
SMĚR VODIČŮ	PŘÍVODY		VRCHEM
	VÝVODY		VRCHEM


2018-25-SO00-ER01-01-01.DWG


				Datum	2018-10	Kraj	JIHOMORAVSKÝ	Obecní úřad	ŠLAPANICE U BRNA		
				Kreslil	VLADIMÍR ŠOB	Investor ZŠ Šlapanice, příspěvková organizace					
				Projektant	VLADIMÍR ŠOB						
1		2018-11	V. Šob	Schválil	VLADIMÍR ŠOB	Zakázkové číslo 2018-25					
Rev.	Změna	Datum	Jméno	HIP	ING. R. DIEHEL						
Stupeň DOKUMENTACE PRO PROVÁDĚNÍ STAVBY											
Název Rozšíření kapacit zázemí ZŠ Šlapanice pavilon C (kuchyň), Šlapanice u Brna 664 51						SO/PS SO00 - --					
						Čís.		Číslo dokumentu 2018-25-SO00-ER01/01		Σ	14
						Formát	14 x A4			Str.	

1	2	3	4	5	6	7	8	
A	<table><thead><tr><th rowspan="2">STRANA</th><th rowspan="2">NÁZEV</th><th colspan="6">REVIZE</th></tr><tr><th>00</th><th>01</th><th>02</th><th>03</th><th>04</th><th>05</th><th>NOTE</th></tr></thead><tbody><tr><td>01</td><td>TITULNÍ LIST</td><td></td><td>X</td><td></td><td></td><td></td><td></td><td></td></tr><tr><td>02</td><td>SEZNAM REVIZÍ</td><td></td><td>X</td><td></td><td></td><td></td><td></td><td></td></tr><tr><td>03</td><td>PŘEHL. SCHÉMA</td><td>X</td><td></td><td></td><td></td><td></td><td></td><td></td></tr><tr><td>04</td><td>PŘEHL. SCHÉMA</td><td>X</td><td></td><td></td><td></td><td></td><td></td><td></td></tr><tr><td>05</td><td>PŘEHL. SCHÉMA</td><td>X</td><td></td><td></td><td></td><td></td><td></td><td></td></tr><tr><td>06</td><td>PŘEHL. SCHÉMA</td><td>X</td><td></td><td></td><td></td><td></td><td></td><td></td></tr><tr><td>07</td><td>PŘEHL. SCHÉMA</td><td>X</td><td></td><td></td><td></td><td></td><td></td><td></td></tr><tr><td>08</td><td>PŘEHL. SCHÉMA</td><td>X</td><td></td><td></td><td></td><td></td><td></td><td></td></tr><tr><td>09</td><td>PŘEHL. SCHÉMA</td><td>X</td><td></td><td></td><td></td><td></td><td></td><td></td></tr><tr><td>10</td><td>PŘEHL. SCHÉMA</td><td>X</td><td></td><td></td><td></td><td></td><td></td><td></td></tr><tr><td>11</td><td>PŘEHL. SCHÉMA</td><td>X</td><td></td><td></td><td></td><td></td><td></td><td></td></tr><tr><td>12</td><td>PŘEHL. SCHÉMA</td><td>X</td><td></td><td></td><td></td><td></td><td></td><td></td></tr><tr><td>13</td><td>PŘEHL. SCHÉMA</td><td></td><td>X</td><td></td><td></td><td></td><td></td><td></td></tr><tr><td>14</td><td>POHLED</td><td>X</td><td></td><td></td><td></td><td></td><td></td><td></td></tr><tr><td></td><td></td><td></td><td></td><td></td><td></td><td></td><td></td><td></td></tr><tr><td></td><td></td><td></td><td></td><td></td><td></td><td></td><td></td><td></td></tr><tr><td></td><td></td><td></td><td></td><td></td><td></td><td></td><td></td><td></td></tr><tr><td></td><td></td><td></td><td></td><td></td><td></td><td></td><td></td><td></td></tr></tbody></table>							STRANA	NÁZEV	REVIZE						00	01	02	03	04	05	NOTE	01	TITULNÍ LIST		X						02	SEZNAM REVIZÍ		X						03	PŘEHL. SCHÉMA	X							04	PŘEHL. SCHÉMA	X							05	PŘEHL. SCHÉMA	X							06	PŘEHL. SCHÉMA	X							07	PŘEHL. SCHÉMA	X							08	PŘEHL. SCHÉMA	X							09	PŘEHL. SCHÉMA	X							10	PŘEHL. SCHÉMA	X							11	PŘEHL. SCHÉMA	X							12	PŘEHL. SCHÉMA	X							13	PŘEHL. SCHÉMA		X						14	POHLED	X	B
STRANA	NÁZEV	REVIZE	
		00	01	02	03	04	05	NOTE	
01	TITULNÍ LIST		X	
02	SEZNAM REVIZÍ		X	
03	PŘEHL. SCHÉMA	X	
04	PŘEHL. SCHÉMA	X	
05	PŘEHL. SCHÉMA	X	
06	PŘEHL. SCHÉMA	X	
07	PŘEHL. SCHÉMA	X	
08	PŘEHL. SCHÉMA	X	
09	PŘEHL. SCHÉMA	X	
10	PŘEHL. SCHÉMA	X	
11	PŘEHL. SCHÉMA	X	
12	PŘEHL. SCHÉMA	X	
13	PŘEHL. SCHÉMA		X	
14	POHLED	X	
C								C	
D								D	
E								E	
F	<div>2018-25-SO00-ER01-02-14-01.DWG</div> <table><tr><td></td><td></td><td></td><td></td><td>Datum</td><td>2018-10</td><td>Investor</td><td rowspan="3"><div><b>projekce elektro</b></div></td><td>Název</td><td colspan="2">Zákazkové číslo</td><td colspan="2">Obec Šlapanice u Brna</td></tr><tr><td></td><td></td><td></td><td></td><td>Kreslil</td><td>Vladimír Šob</td><td><b>ZŠ Šlapanice, příspěvková organizace</b></td><td>Rozšíření kapacit zázemí ZŠ Šlapanice pavilon C (kuchyň), Šlapanice u Brna 664 51</td><td colspan="2">2018-25</td><td colspan="2">Kraj Jihomoravský</td></tr><tr><td>1</td><td></td><td>2018-11</td><td>V. Šob</td><td>Projektant</td><td>Vladimír Šob</td><td></td><td>ROZVÁDĚČ RMS3.0 - SEZNAM REVIZÍ</td><td>Čís.</td><td>Číslo dokumentu</td><td>Σ</td><td>14</td></tr><tr><td>Rev.</td><td>Změna</td><td>Datum</td><td>Jméno</td><td>Schválil</td><td>Vladimír Šob</td><td>Stupeň DPS</td><td>SO/PS</td><td></td><td>Okr.</td><td colspan="2">2018-25-SO00-ER01/01</td><td>Str.</td><td>02</td></tr></table>											Datum	2018-10	Investor	<div><b>projekce elektro</b></div>	Název	Zákazkové číslo		Obec Šlapanice u Brna						Kreslil	Vladimír Šob	<b>ZŠ Šlapanice, příspěvková organizace</b>	Rozšíření kapacit zázemí ZŠ Šlapanice pavilon C (kuchyň), Šlapanice u Brna 664 51	2018-25		Kraj Jihomoravský		1		2018-11	V. Šob	Projektant	Vladimír Šob		ROZVÁDĚČ RMS3.0 - SEZNAM REVIZÍ	Čís.	Číslo dokumentu	Σ	14	Rev.	Změna	Datum	Jméno	Schválil	Vladimír Šob	Stupeň DPS	SO/PS		Okr.	2018-25-SO00-ER01/01		Str.	02	F	
				Datum	2018-10	Investor	<div><b>projekce elektro</b></div>	Název	Zákazkové číslo		Obec Šlapanice u Brna	
				Kreslil	Vladimír Šob	<b>ZŠ Šlapanice, příspěvková organizace</b>		Rozšíření kapacit zázemí ZŠ Šlapanice pavilon C (kuchyň), Šlapanice u Brna 664 51	2018-25		Kraj Jihomoravský	
1		2018-11	V. Šob	Projektant	Vladimír Šob			ROZVÁDĚČ RMS3.0 - SEZNAM REVIZÍ	Čís.	Číslo dokumentu	Σ	14	
Rev.	Změna	Datum	Jméno	Schválil	Vladimír Šob	Stupeň DPS	SO/PS		Okr.	2018-25-SO00-ER01/01		Str.	02	
1	2	3	4	5	6	7	8	

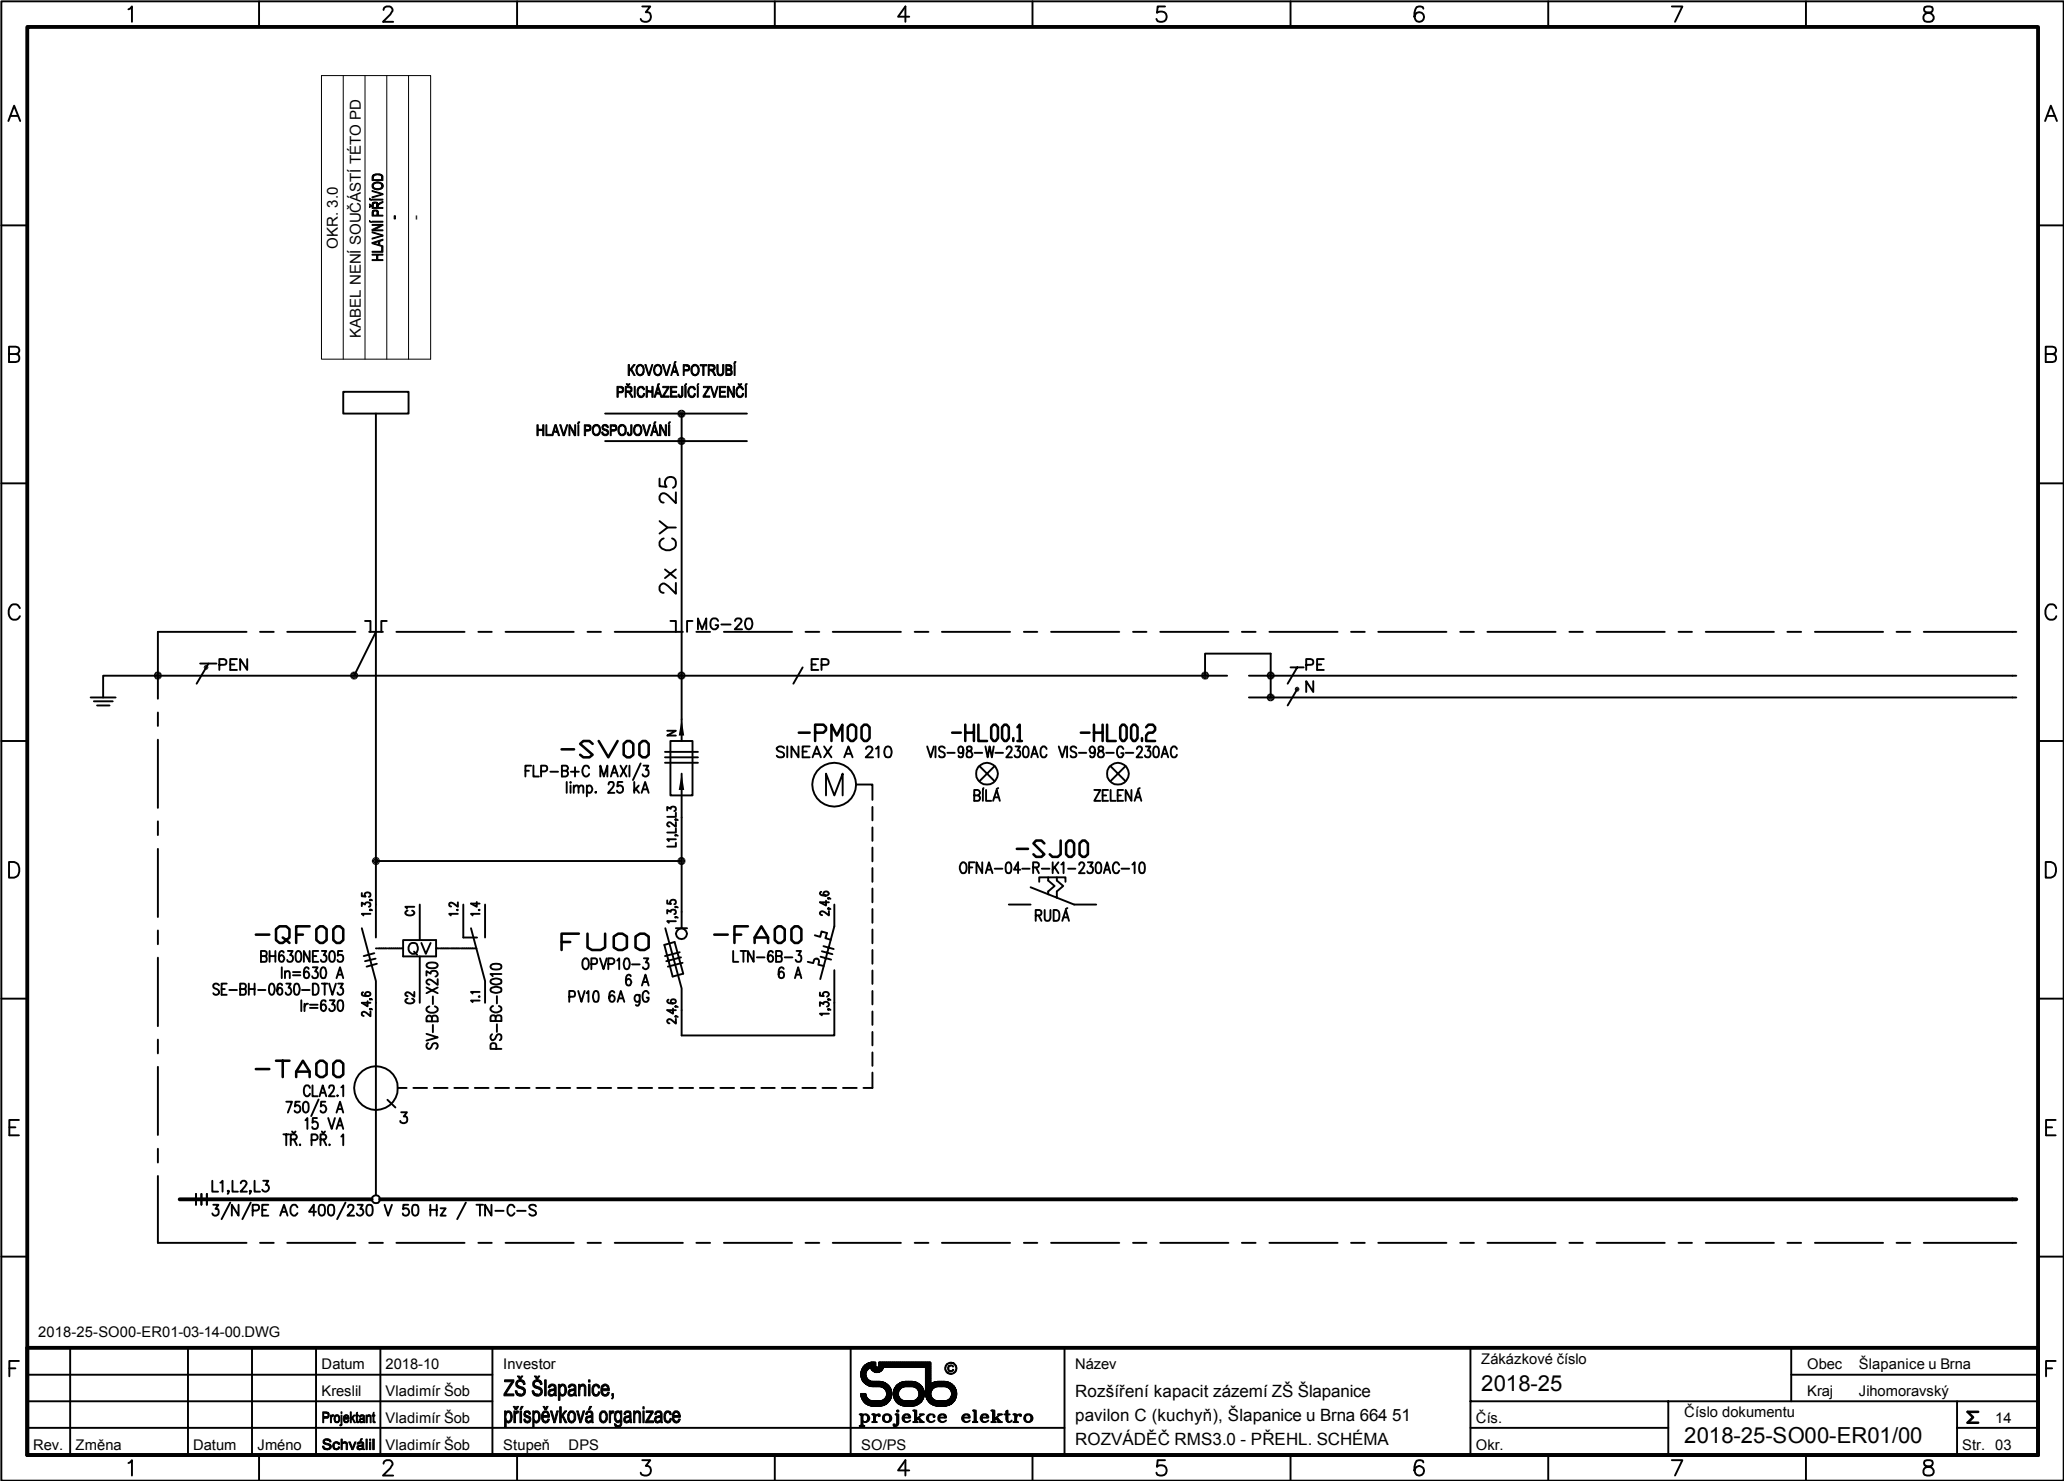


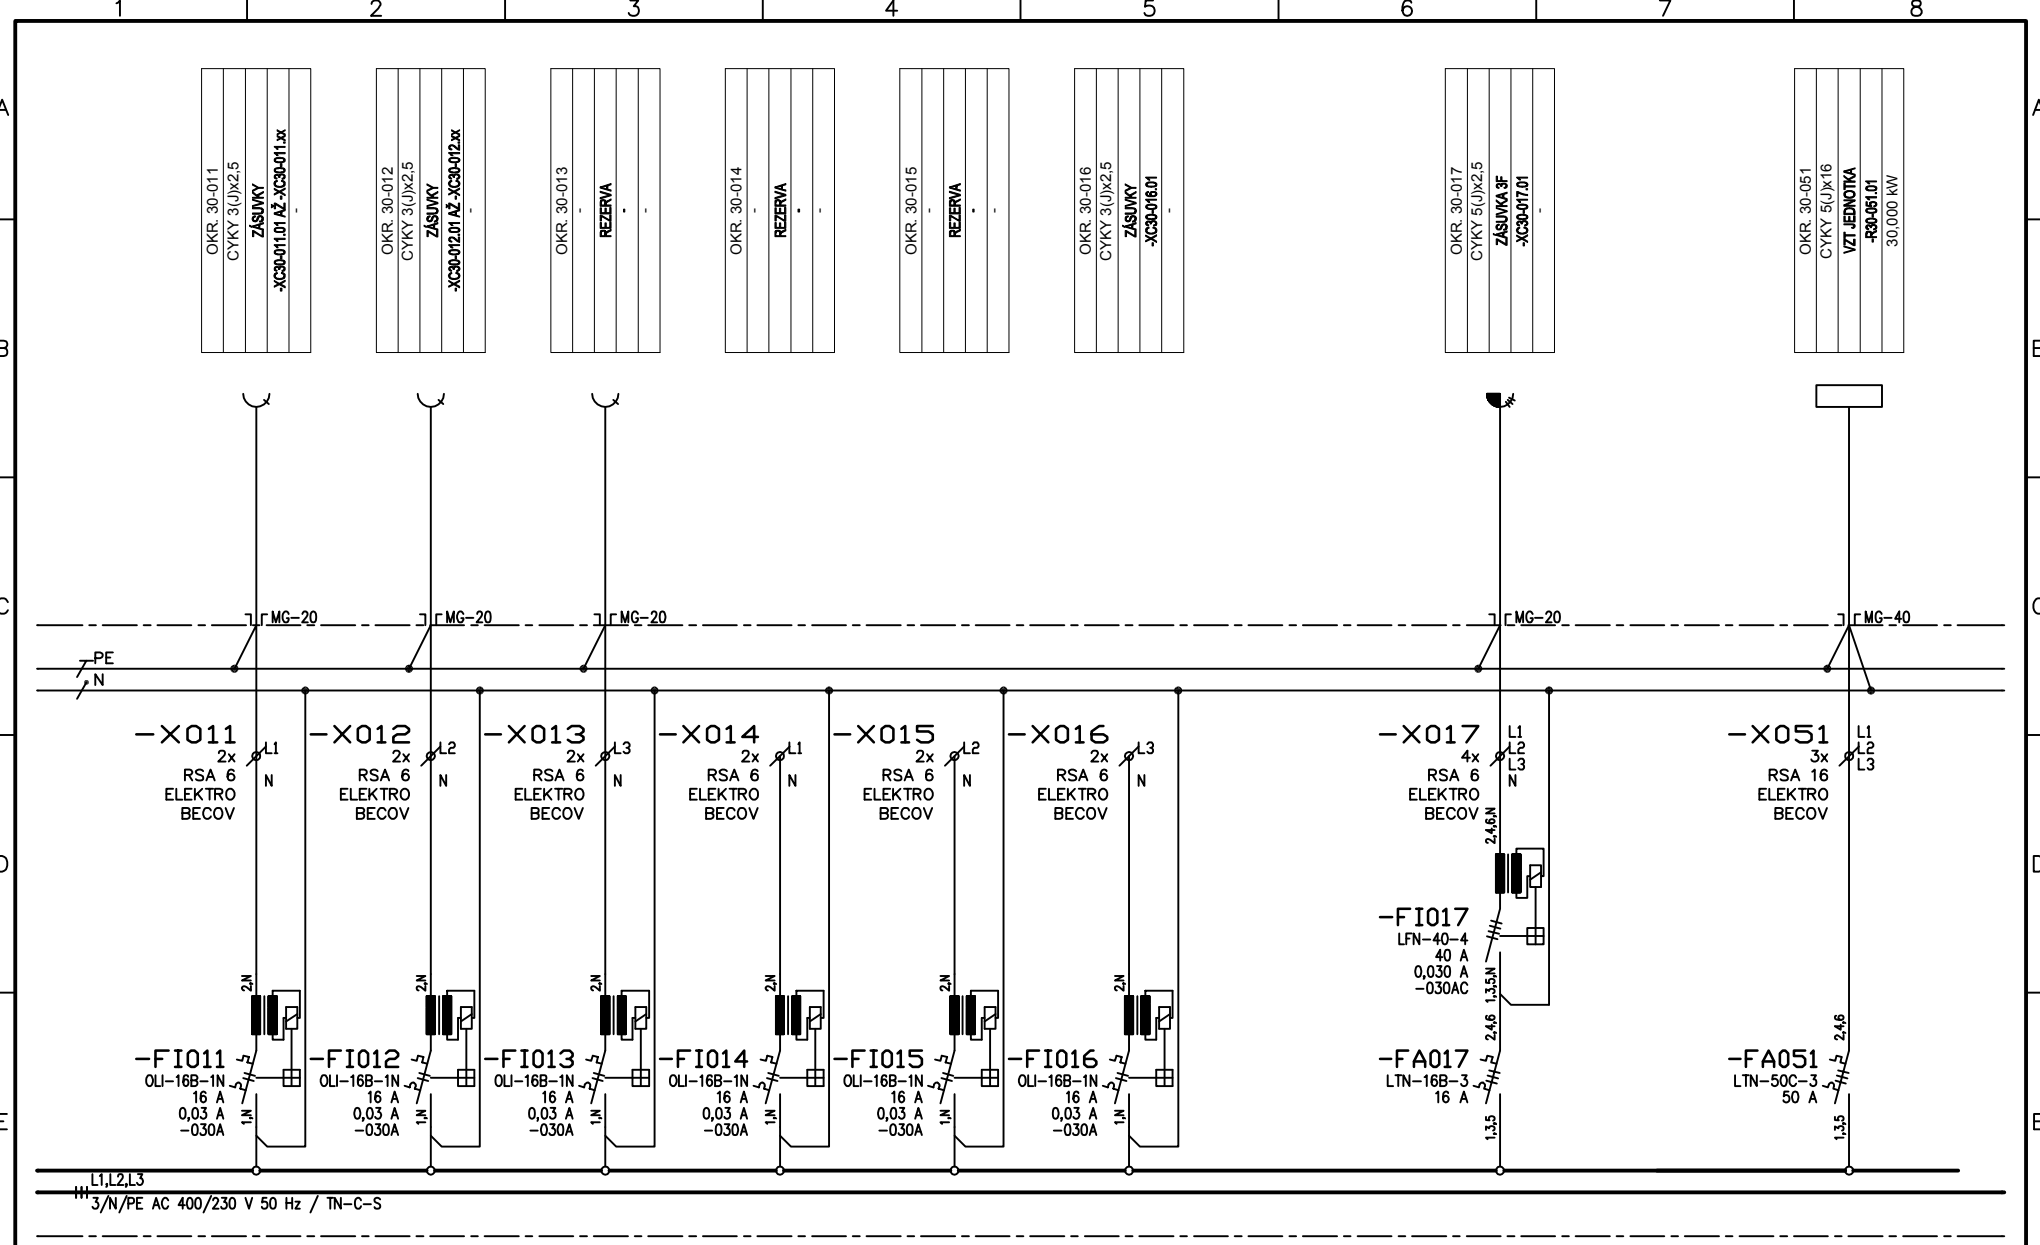
2018-25-SO00-ER01-03-14-00.DWG

				Datum	2018-10	Investor <b>ZŠ Šlapanice, příspěvková organizace</b>		Název Rozšíření kapacit zázemí ZŠ Šlapanice pavilon C (kuchyň), Šlapanice u Brna 664 51 ROZVÁDĚČ RMS3.0 - PŘEHL. SCHÉMA	Zákazkové číslo		Obec Šlapanice u Brna	
				Kreslil	Vladimír Šob				2018-25		Kraj Jihomoravský	
				Projektant	Vladimír Šob							
Rev.	Změna	Datum	Jméno	Schválil	Vladimír Šob	Stupeň	DPS	SO/PS	Čís.	Číslo dokumentu		Σ 14
									Okr.	2018-25-SO00-ER01/00		Str. 03

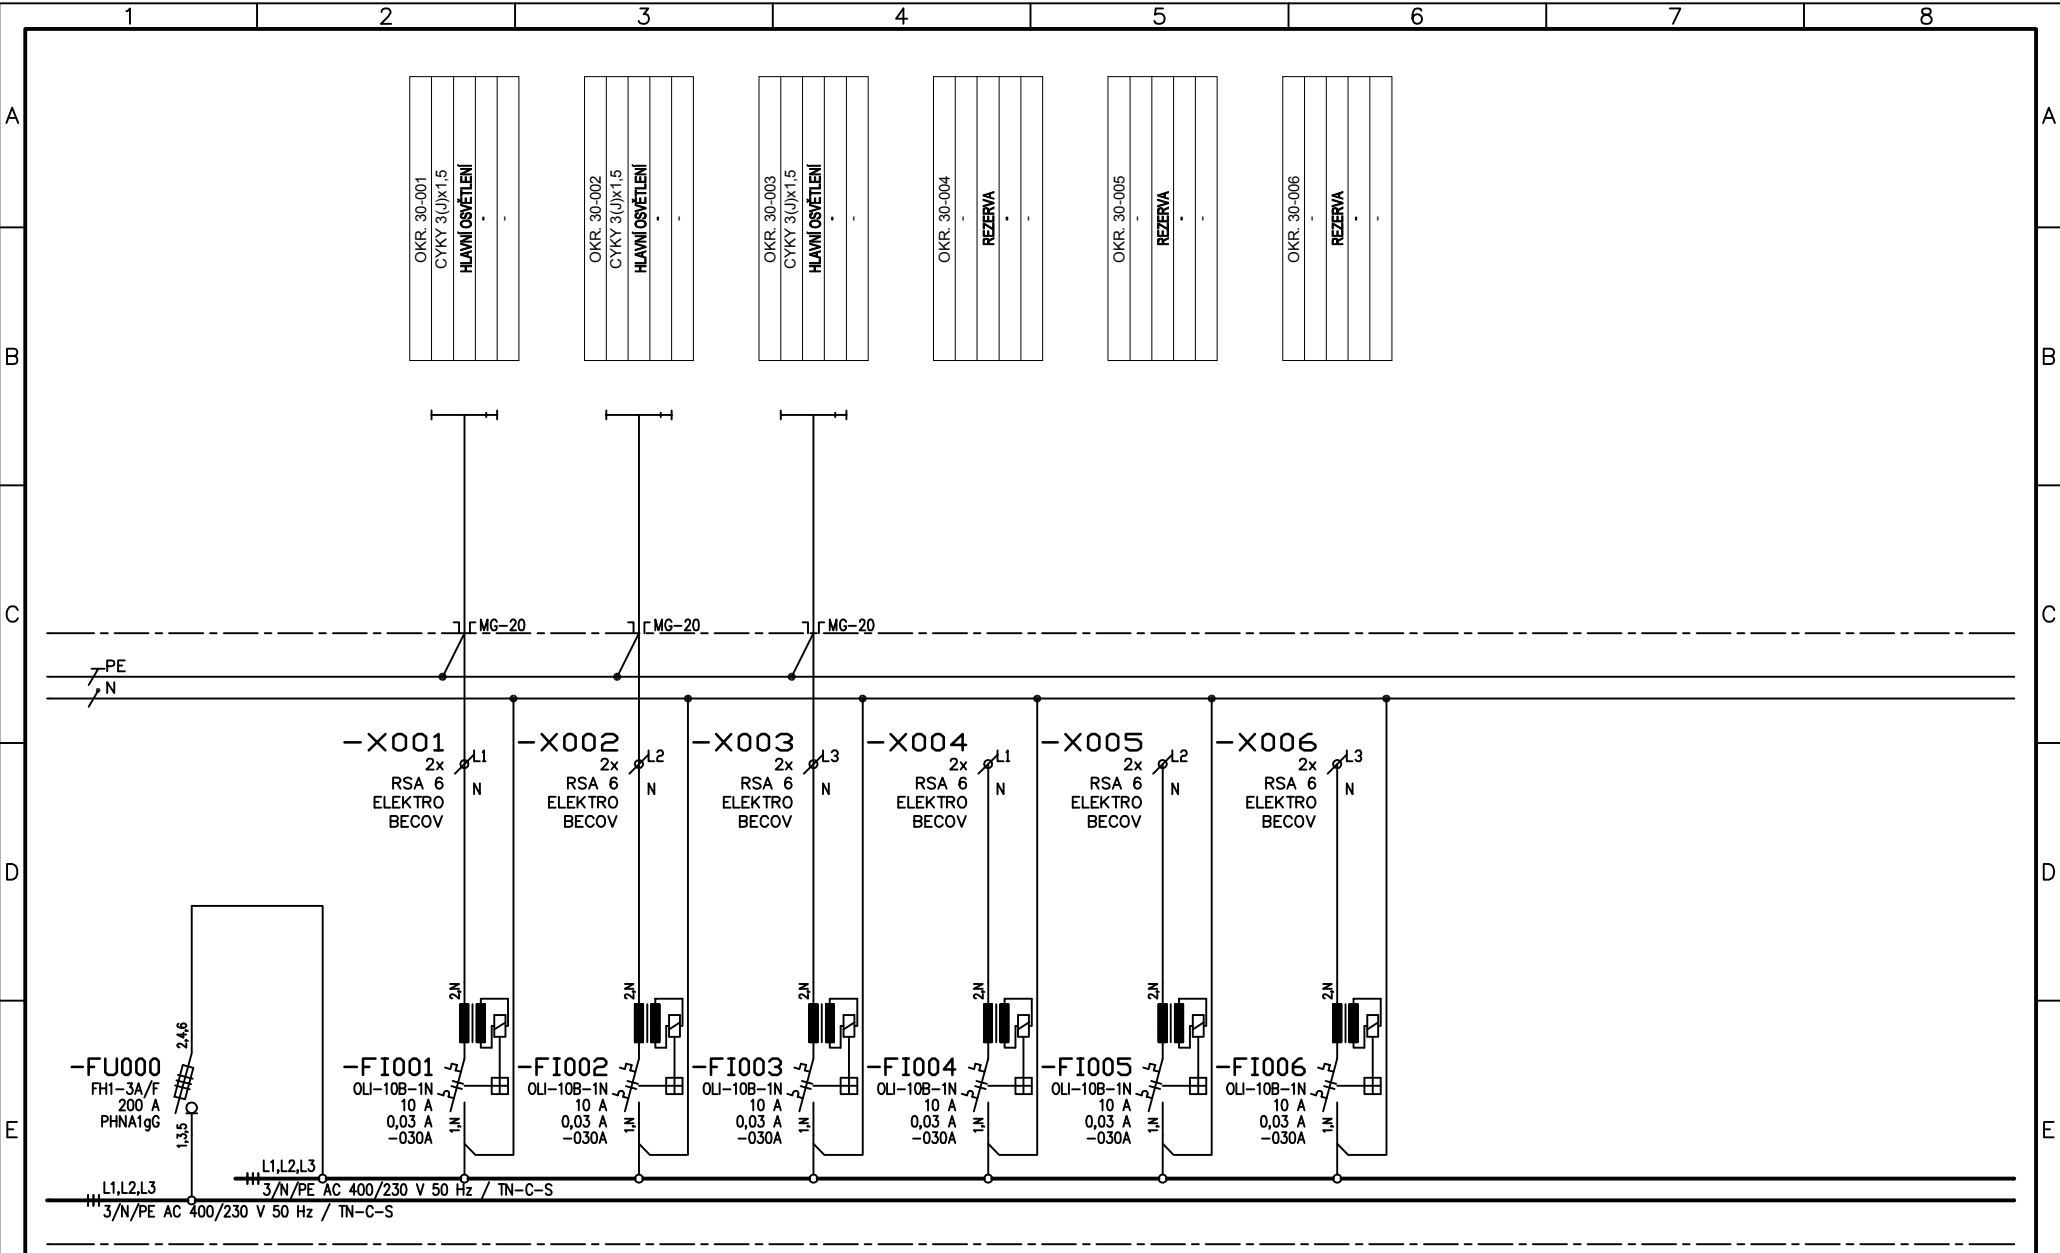


2018-25-SO00-ER01-04-14-00.DWG

F				Datum	2018-10	Investor		Název	Zákazkové číslo		Obec Šlapanice u Brna	
				Kreslil	Vladimír Šob	<b>ZŠ Šlapanice, příspěvková organizace</b>		Rozšíření kapacit zázemí ZŠ Šlapanice	2018-25		Kraj Jihomoravský	
				Projektant	Vladimír Šob			pavilon C (kuchyň), Šlapanice u Brna 664 51	Čís.	Číslo dokumentu	Σ 14	
								ROZVÁDĚČ RMS3.0 - PŘEHL. SCHÉMA				
	Rev.	Změna		Datum	Jméno			Schválil	Vladimír Šob	Stupeň	DPS	SO/PS
1 2 3 4 5 6 7 8												




2018-25-SO00-ER01-05-14-00.DWG				Investor <b>ZŠ Šlapanice, příspěvková organizace</b>		Název Rozšíření kapacit zázemí ZŠ Šlapanice pavilon C (kuchyň), Šlapanice u Brna 664 51 ROZVÁDĚČ RMS3.0 - PŘEHL. SCHÉMA		Zákazkové číslo <b>2018-25</b>		Obec Šlapanice u Brna Kraj Jihomoravský	
Datum 2018-10				Kreslil Vladimír Šob		Čís.		Číslo dokumentu		Σ 14	
Projektant Vladimír Šob				Schválil Vladimír Šob		Okr.		2018-25-SO00-ER01/00		Str. 05	
Rev.	Změna	Datum	Jméno	Stupeň DPS		SO/PS					

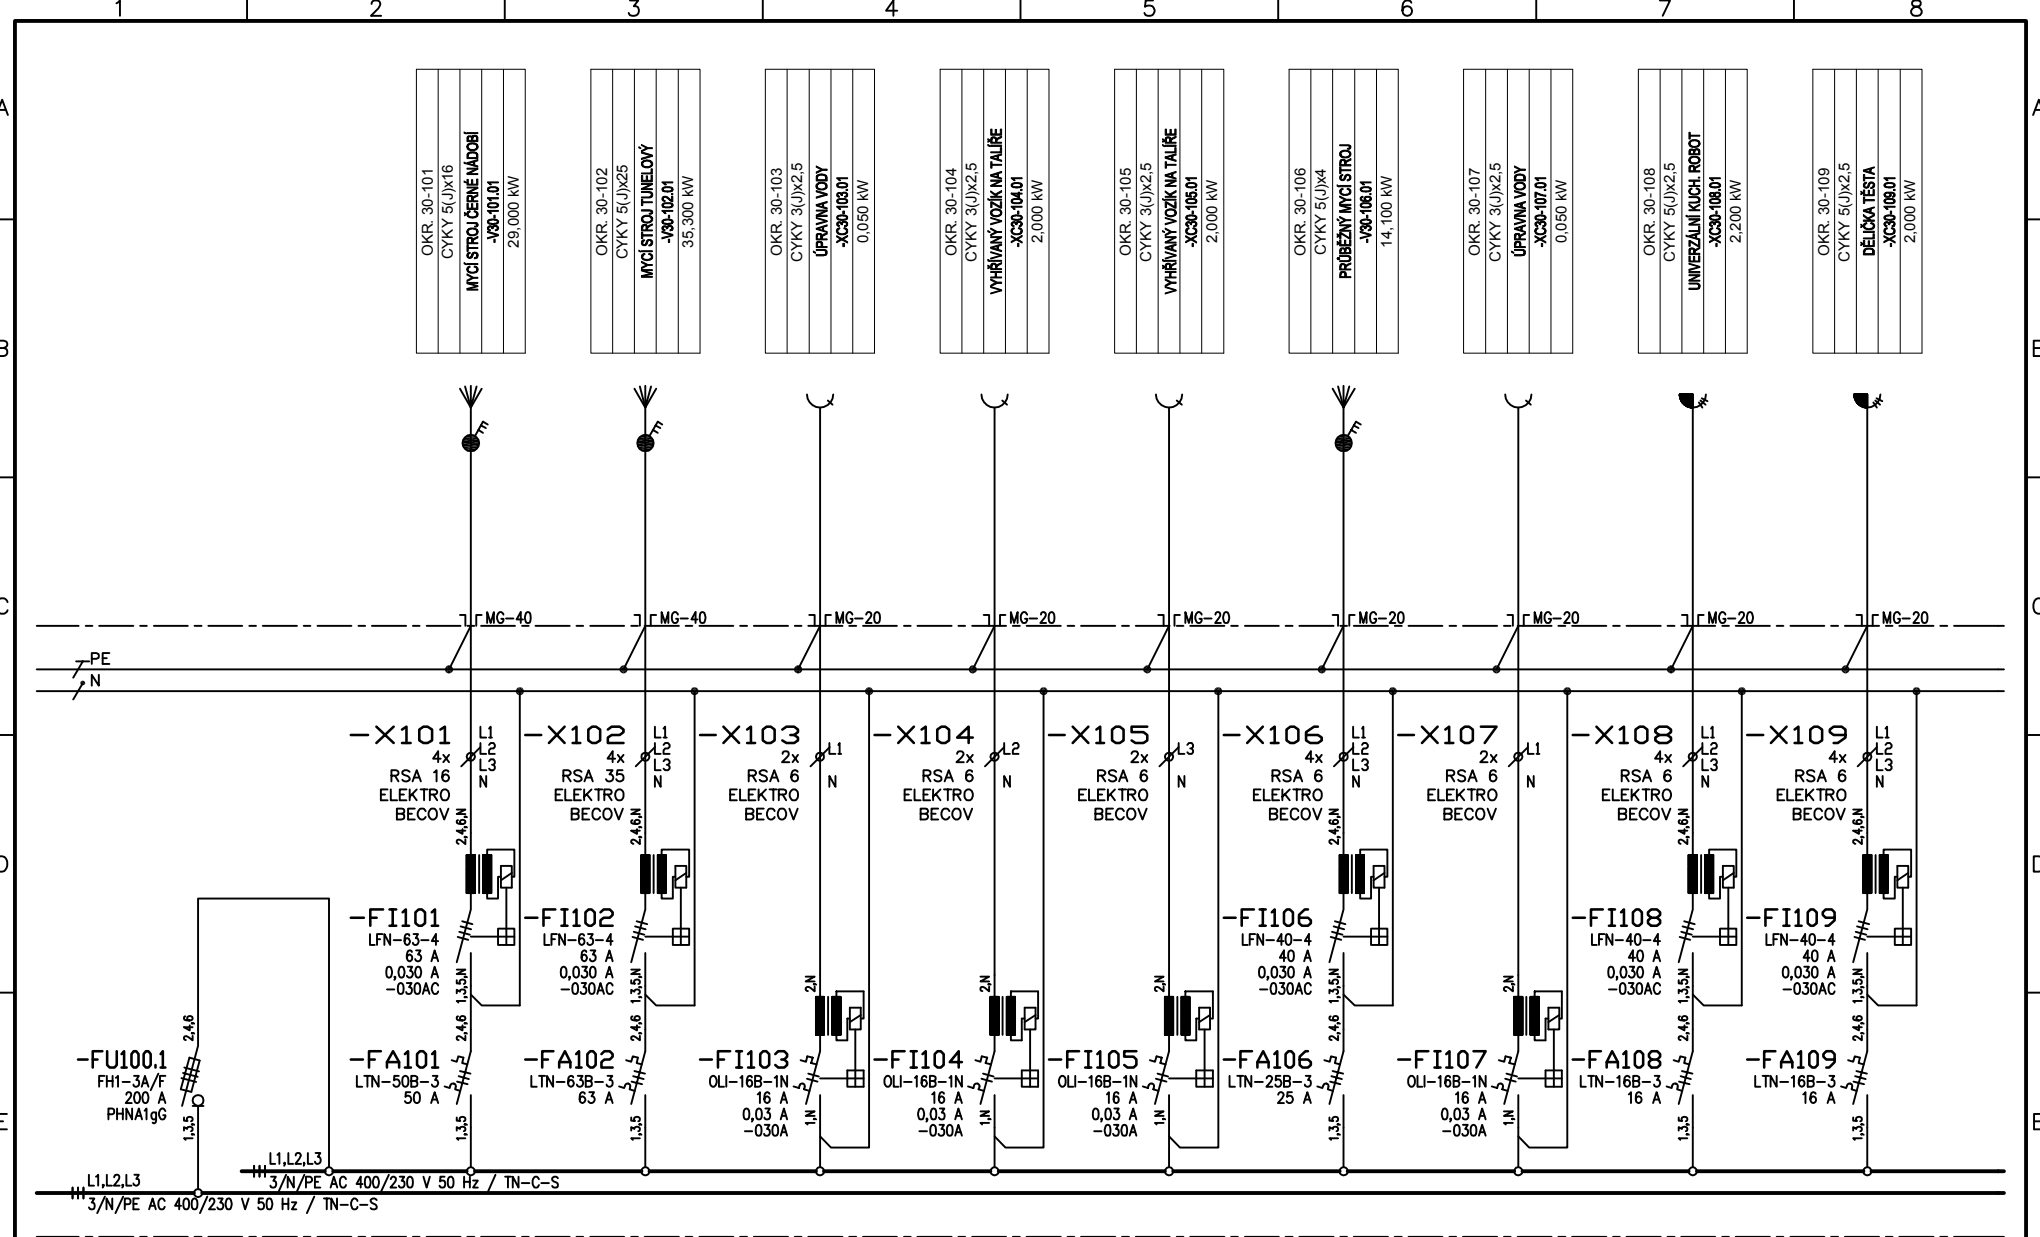



2018-25-SO00-ER01-06-14-00.DWG

				Datum 2018-10		Investor ZŠ Šlapanice, příspěvková organizace		Název Rozšíření kapacit zázemí ZŠ Šlapanice pavilon C (kuchyně), Šlapanice u Brna 664 51 ROZVÁDĚČ RMS3.0 - PŘEHL. SCHÉMA		Zákázkové číslo 2018-25		Obec Šlapanice u Brna	
				Kreslil Vladimír Šob		Projektant Vladimír Šob						Kraj Jihomoravský	
				Rev. Změna		Datum Jméno Schválil Vladimír Šob		Stupeň DPS		Čís. Okr.		Číslo dokumentu 2018-25-SO00-ER01/00	
								SO/PS				Σ 14	
												Str. 06	

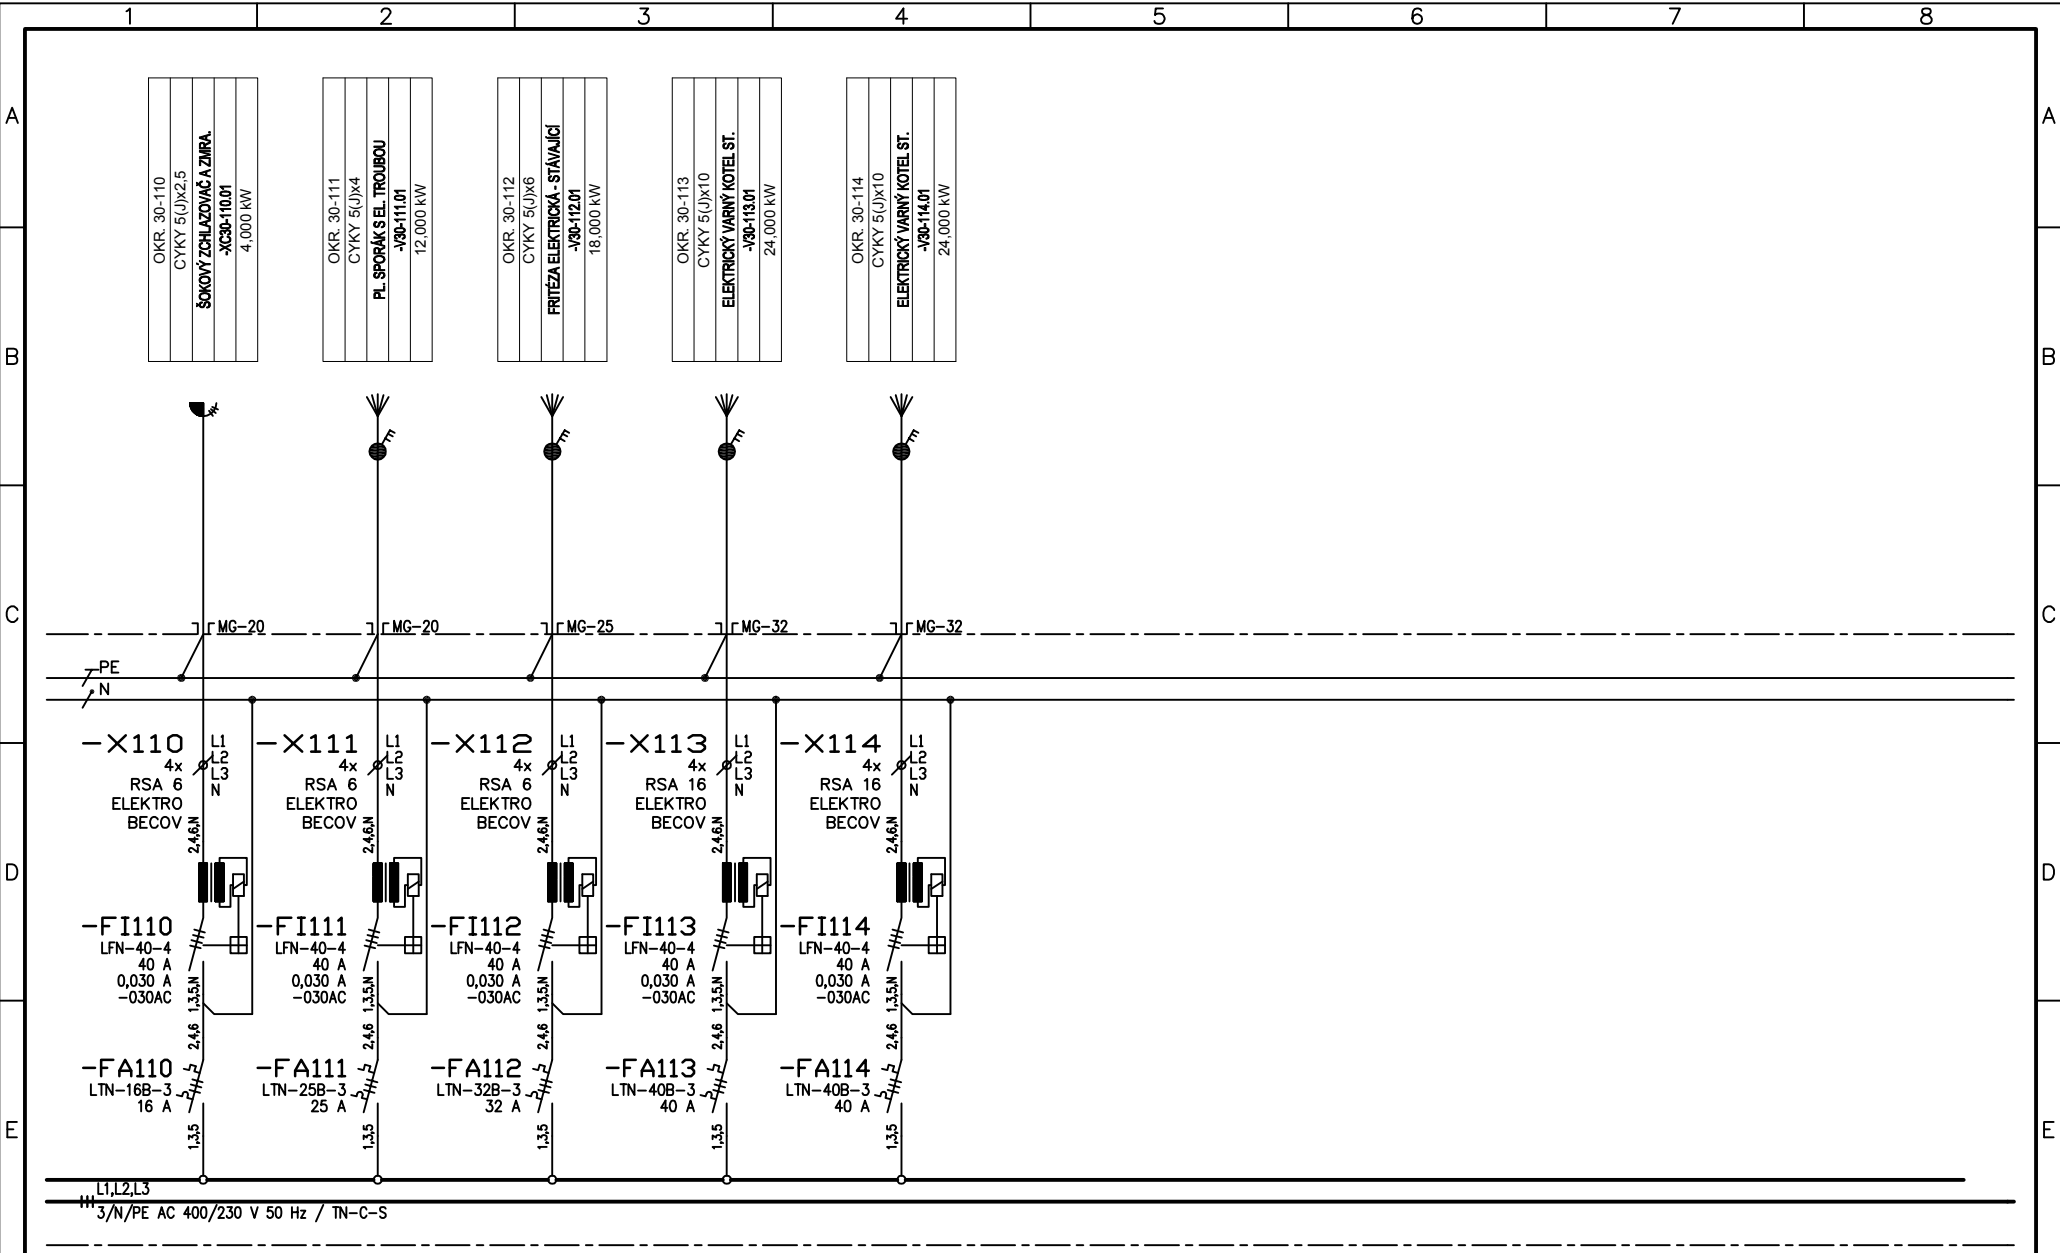


2018-25-SO00-ER01-07-14-00.DWG									
Rev.		Změna	Datum	Jméno	Datum	2018-10	Investor	ZŠ Šlapanice, příspěvková organizace	
							Kreslil	Vladimír Šob	
							Projektant	Vladimír Šob	
							Schválil	Vladimír Šob	
							Stupeň	DPS	
							SO/PS		
							Název	Rozšíření kapacit zázemí ZŠ Šlapanice pavilon C (kuchyň), Šlapanice u Brna 664 51 ROZVÁDĚČ RMS3.0 - PŘEHL. SCHÉMA	
							Zákazkové číslo	2018-25	
							Obec	Šlapanice u Brna	
							Kraj	Jihomoravský	
							Čís.	Číslo dokumentu	
							Okr.	2018-25-SO00-ER01/00	
								Σ 14	
								Str. 07	

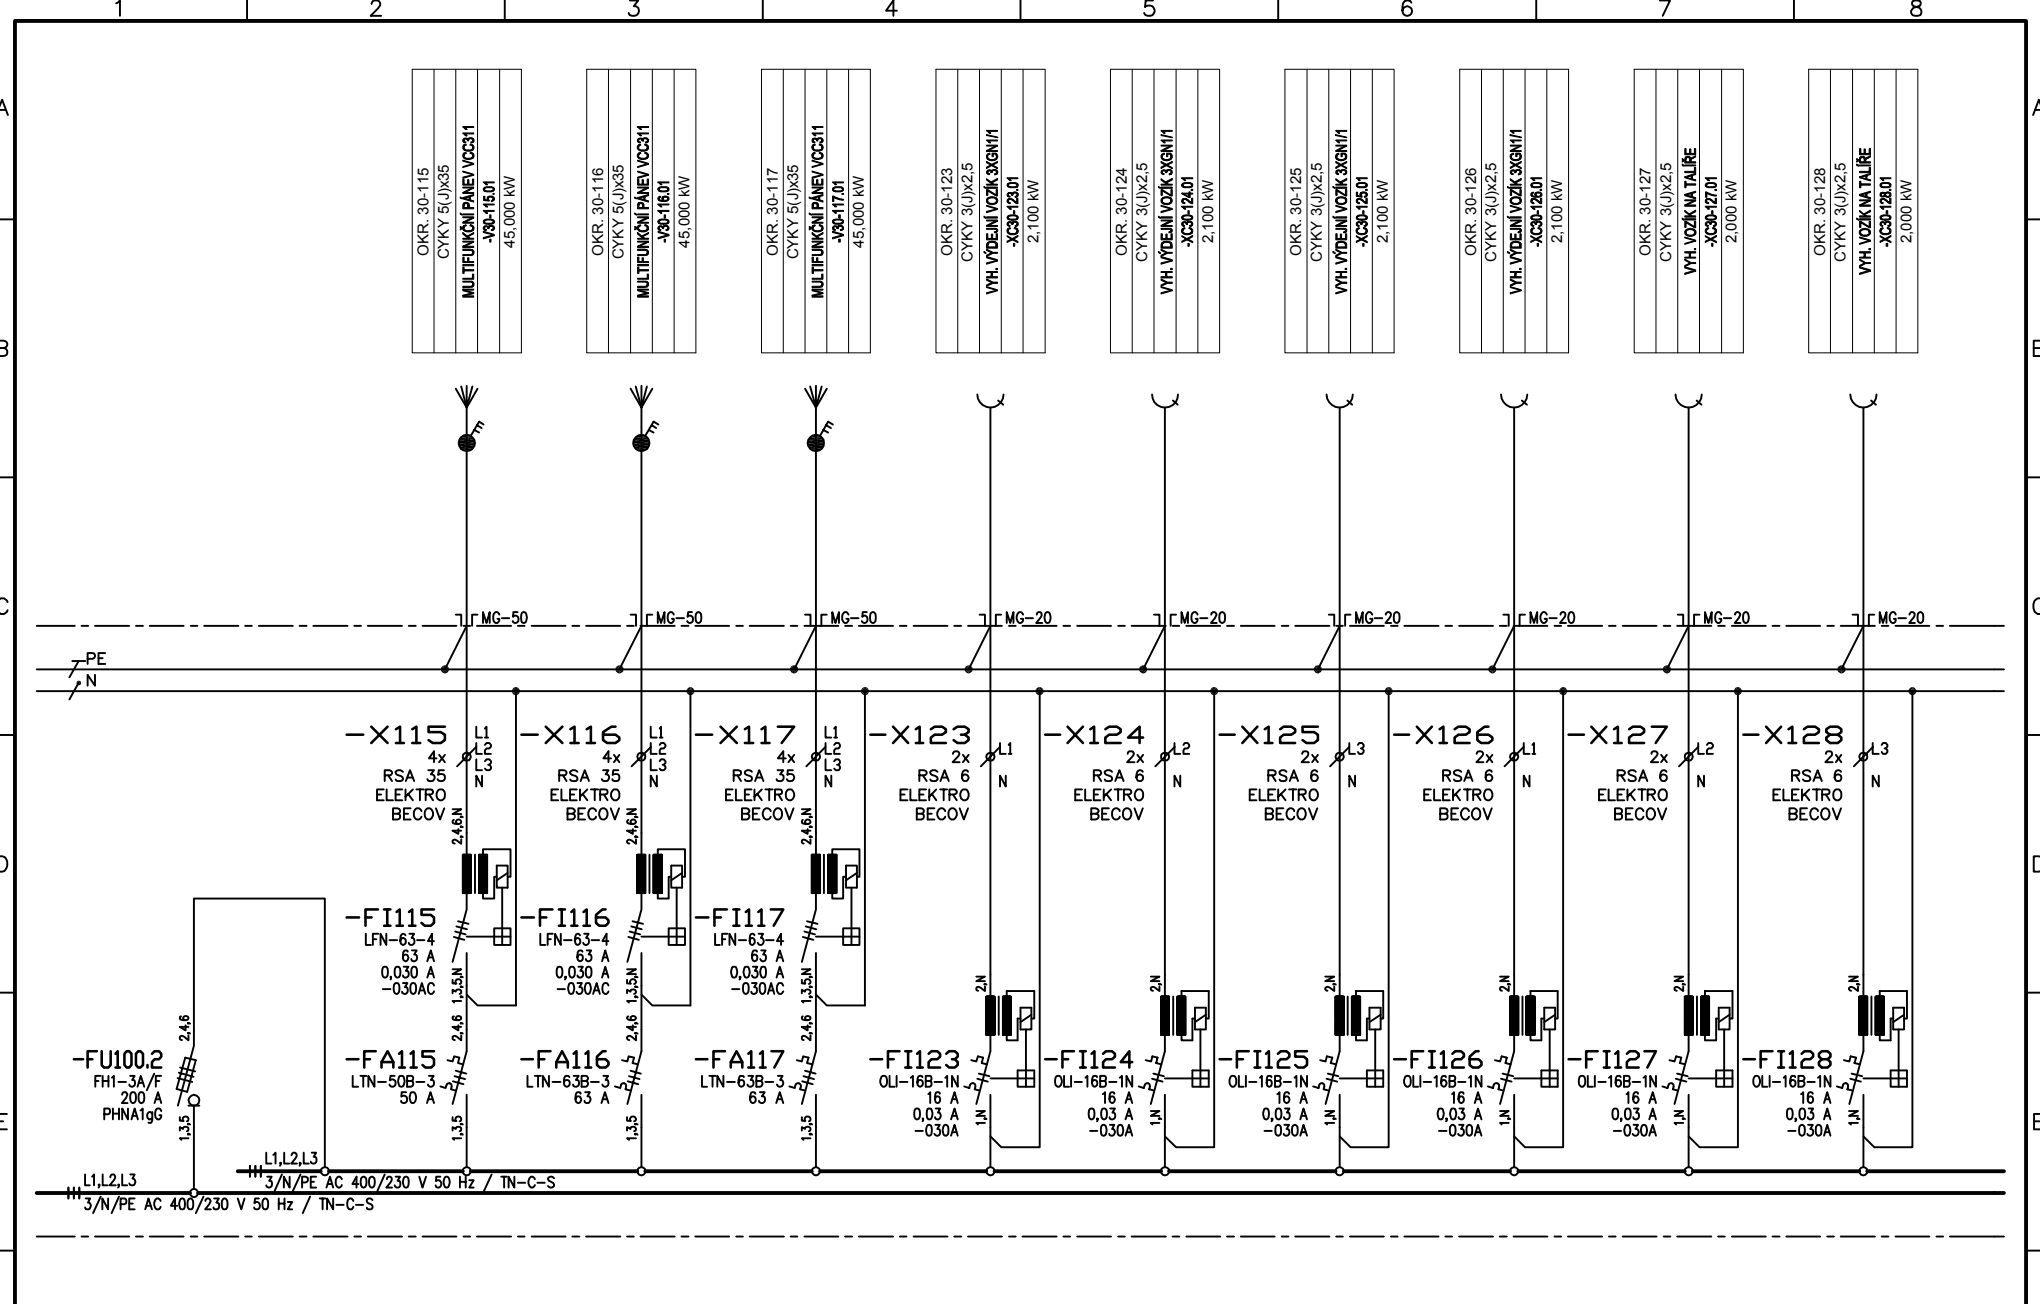


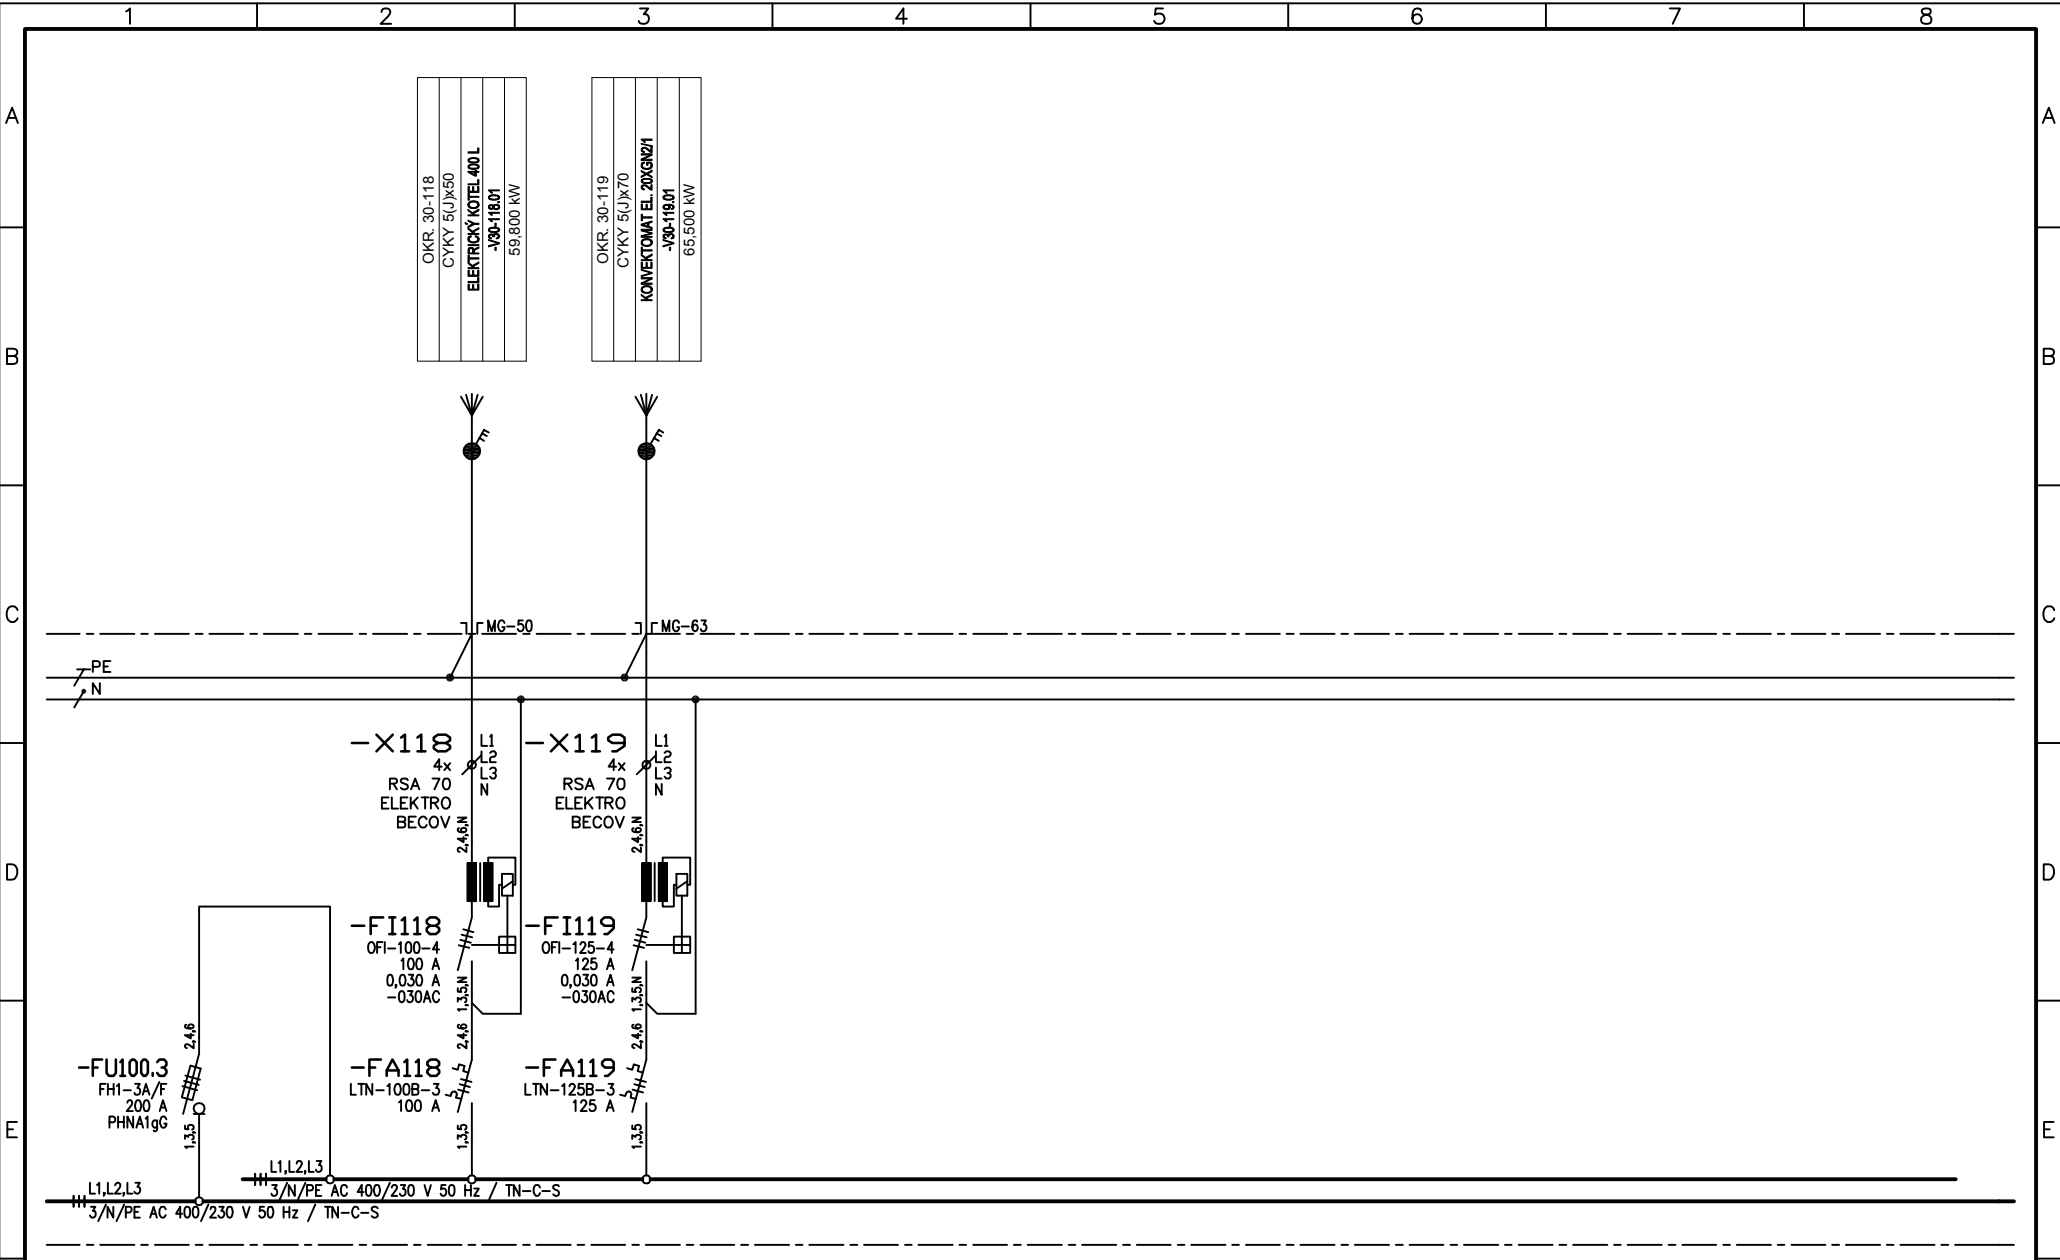
2018-25-SO00-ER01-08-14-00.DWG															
				Datum	2018-10	<div>Investor</div> <div>ZŠ Šlapanice, příspěvková organizace</div>	<div></div> <div>projekce elektro</div>	<div>Název</div> <div>Rozšíření kapacit zázemí ZŠ Šlapanice pavilon C (kuchyň), Šlapanice u Brna 664 51 ROZVÁDEČ RMS3.0 - PŘEHL. SCHÉMA</div>	<div>Zákázkové číslo</div> <div>2018-25</div>		Obec Šlapanice u Brna				
				Kraj Jihomoravský											
				Kreslil	Vladimír Šob				<div>Projektant</div> <div>Vladimír Šob</div>	<div>Čís.</div>	<div>Číslo dokumentu</div> <div>2018-25-SO00-ER01/00</div>	<div>Σ</div> <div>14</div>			
Rev.	Změna	Datum	Jméno	Schválil	Vladimír Šob				Stupeň DPS	SO/PS	Okr.	Str. 08			
1		2		3		4		5		6		7		8	



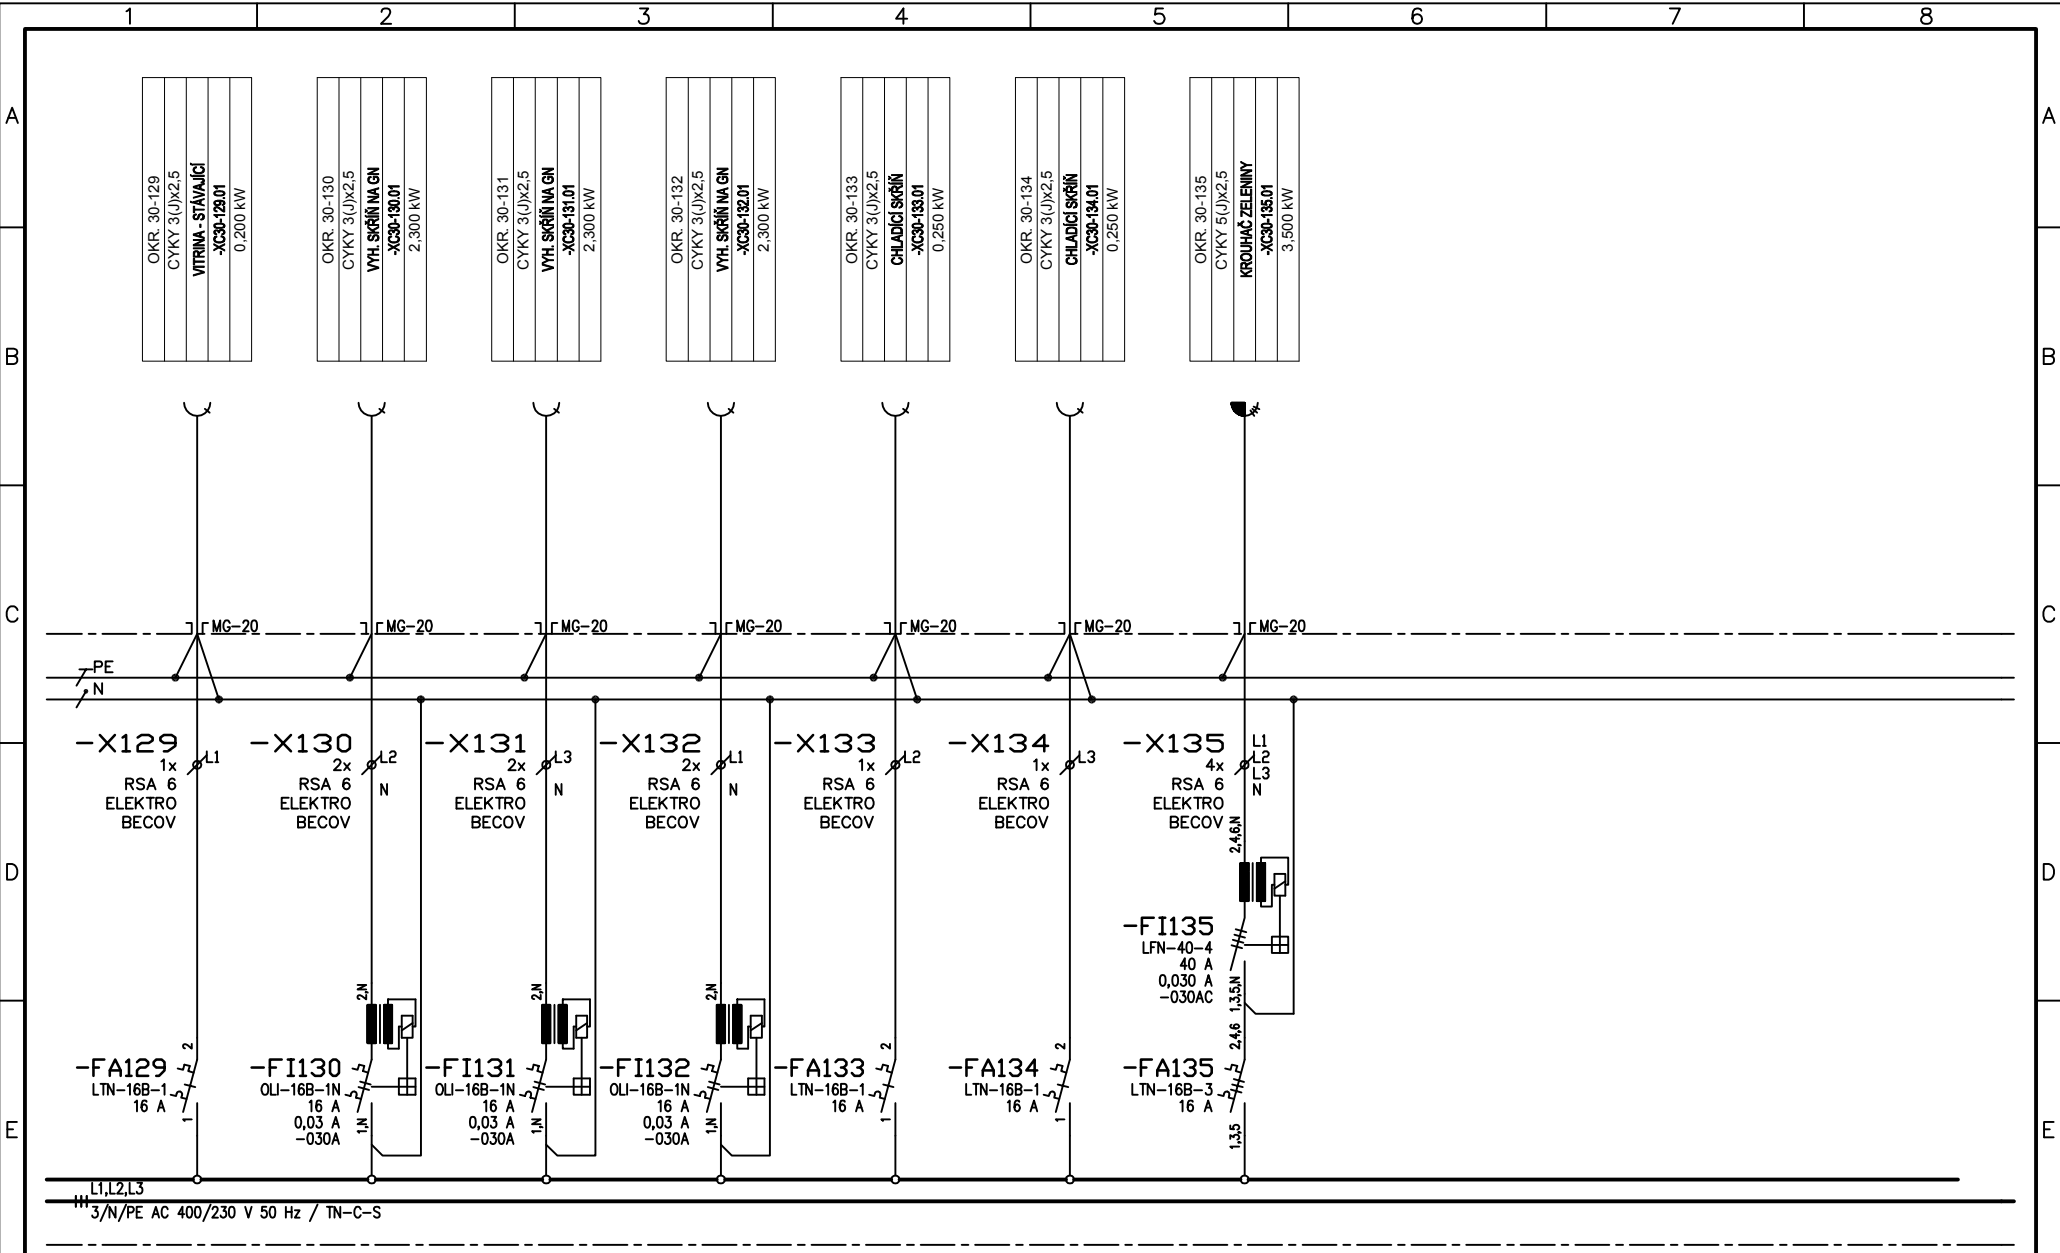

2018-25-SO00-ER01-09-14-00.DWG

				Datum	2018-10	Investor		Název Rozšíření kapacit zázemí ZŠ Šlapanice pavilon C (kuchyň), Šlapanice u Brna 664 51 ROZVÁDĚČ RMS3.0 - PŘEHL. SCHÉMA	Zákazkové číslo		Obec Šlapanice u Brna	
				Kreslil	Vladimír Šob	ZŠ Šlapanice, příspěvková organizace			2018-25		Kraj Jihomoravský	
				Projektant	Vladimír Šob				Čís.	Číslo dokumentu	Σ 14	
Rev.	Změna	Datum	Jméno	Schválil	Vladimír Šob	Stupeň DPS	SO/PS	Okr.	2018-25-SO00-ER01/00		Str. 09	




OKR. 30-118  
CVKY 5(J)X50  
**ELEKTRICKÝ KOTEL 400 L**  
-130-118.01  
59,800 kW

OKR. 30-119  
CVKY 5(J)X70  
**KONVERTOMAT EL. 20XGN21**  
-130-118.01  
65,500 kW


2018-25-SO00-ER01-10-14-00.DWG

				Datum		Investor		Název		Zákazkové číslo		Obec Šlapanice u Brna	
				2018-10		ZŠ Šlapanice,		Rozšíření kapacit zázemí ZŠ Šlapanice		2018-25		Kraj Jihomoravský	
				Kreslil Vladimír Šob		příspěvková organizace		pavilon C (kuchyň), Šlapanice u Brna 664 51		Čís.		Číslo dokumentu	
				Projektant Vladimír Šob				ROZVÁDĚČ RMS3.0 - PŘEHL. SCHÉMA		Okr.		2018-25-SO00-ER01/00	
				Schválil Vladimír Šob		Stupeň DPS		SO/PS				Σ 14	
				Rev.		Změna		Datum		Jméno		Str. 10	

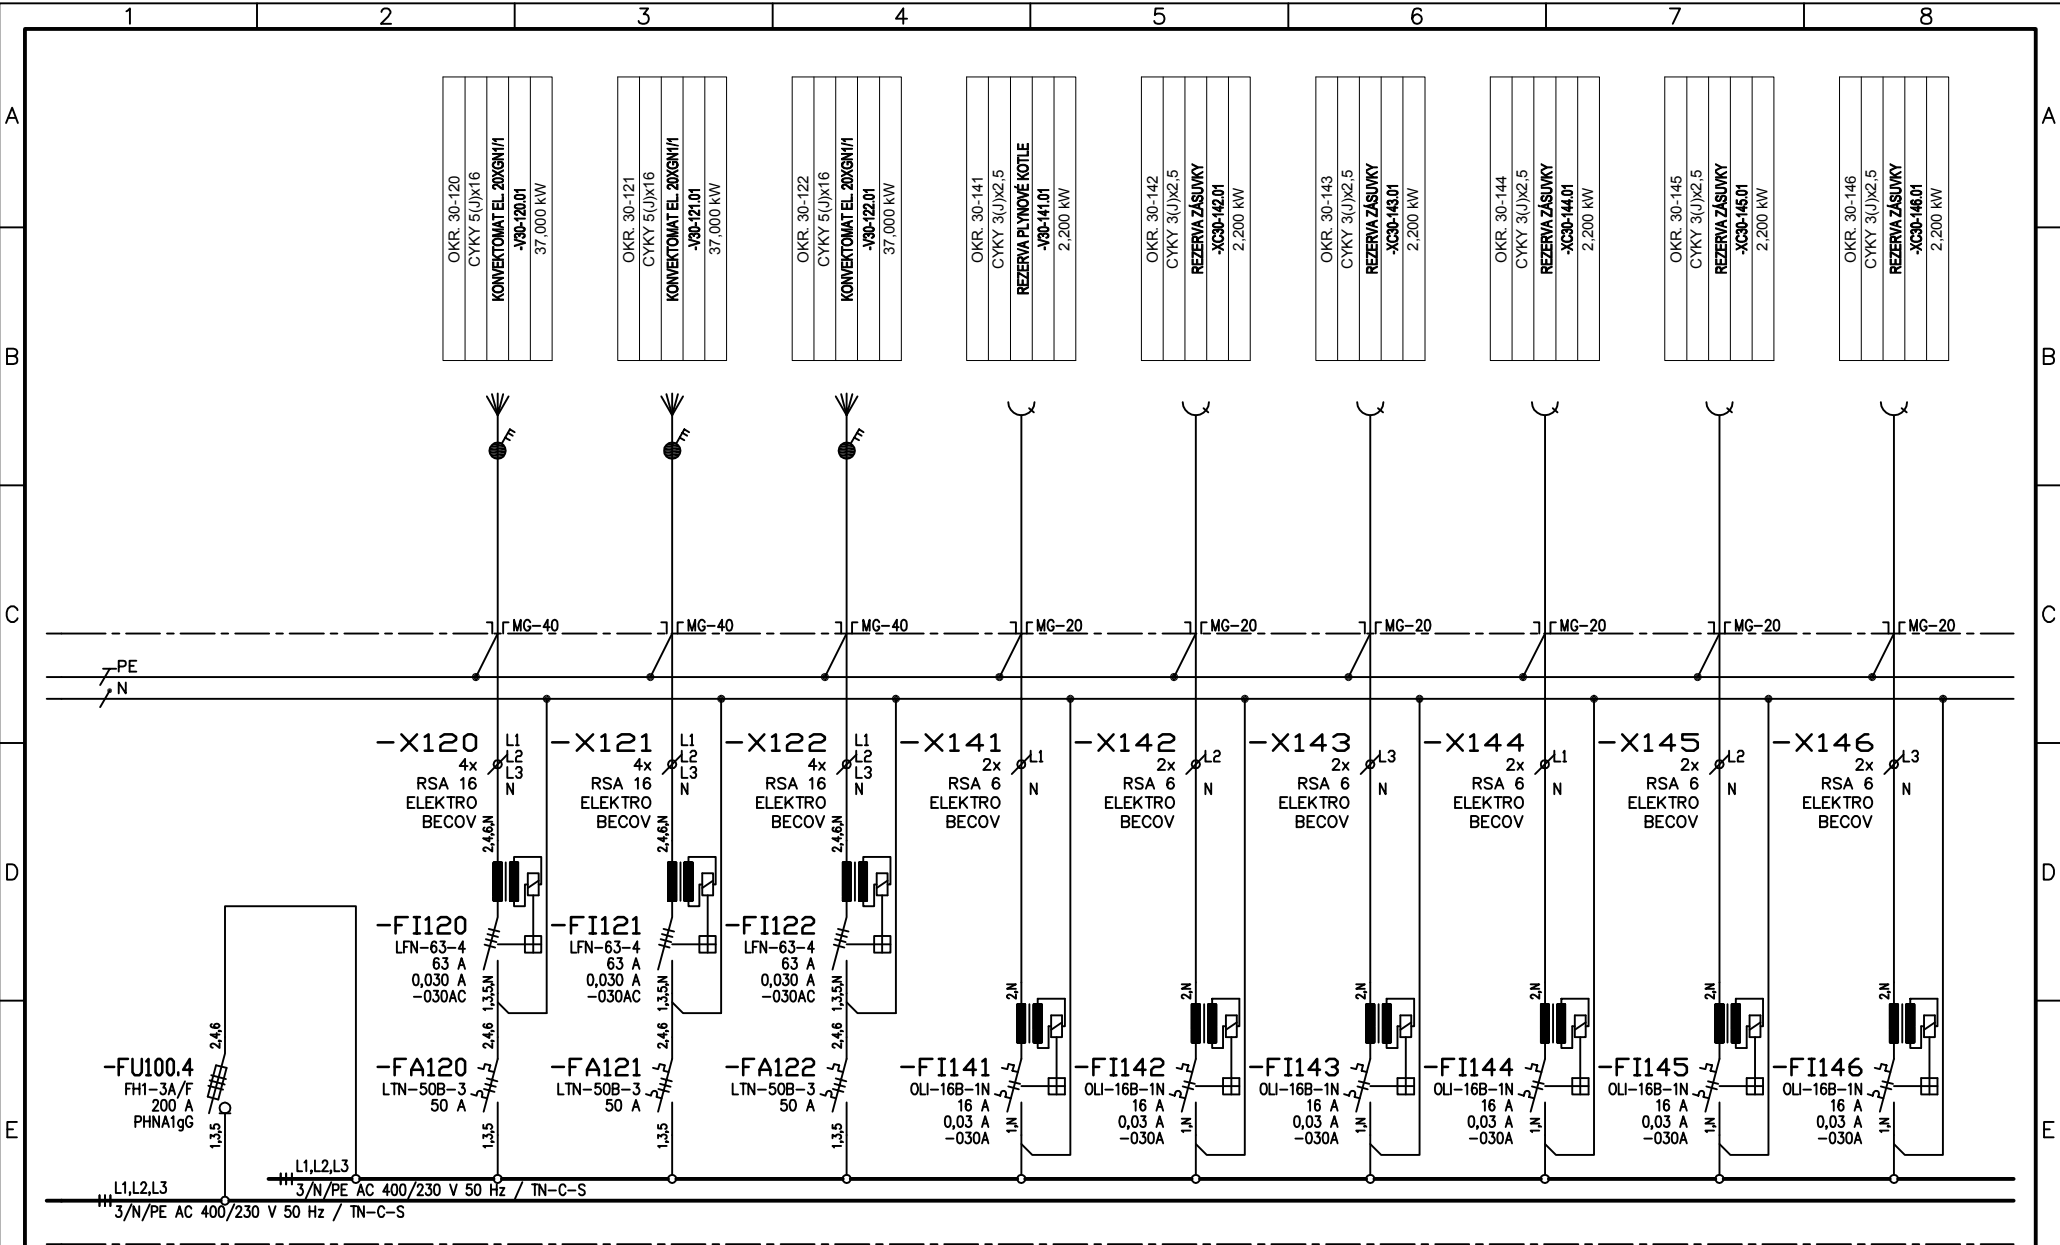

2018-25-SO00-ER01-11-14-00.DWG

				Datum 2018-10		Investor ZŠ Šlapanice, příspěvková organizace		Název Rozšíření kapacit zázemí ZŠ Šlapanice pavilon C (kuchyně), Šlapanice u Brna 664 51 ROZVÁDĚČ RMS3.0 - PŘEHL. SCHÉMA		Zákazkové číslo 2018-25		Obec Šlapanice u Brna	
				Kreslil Vladimír Šob		Projektant Vladimír Šob		Kraj Jihomoravský		Číslo dokumentu 2018-25-SO00-ER01/00		Σ 14	
				Rev. Změna		Datum Jméno Schválil Vladimír Šob		Stupeň DPS		Okr.		Str. 11	

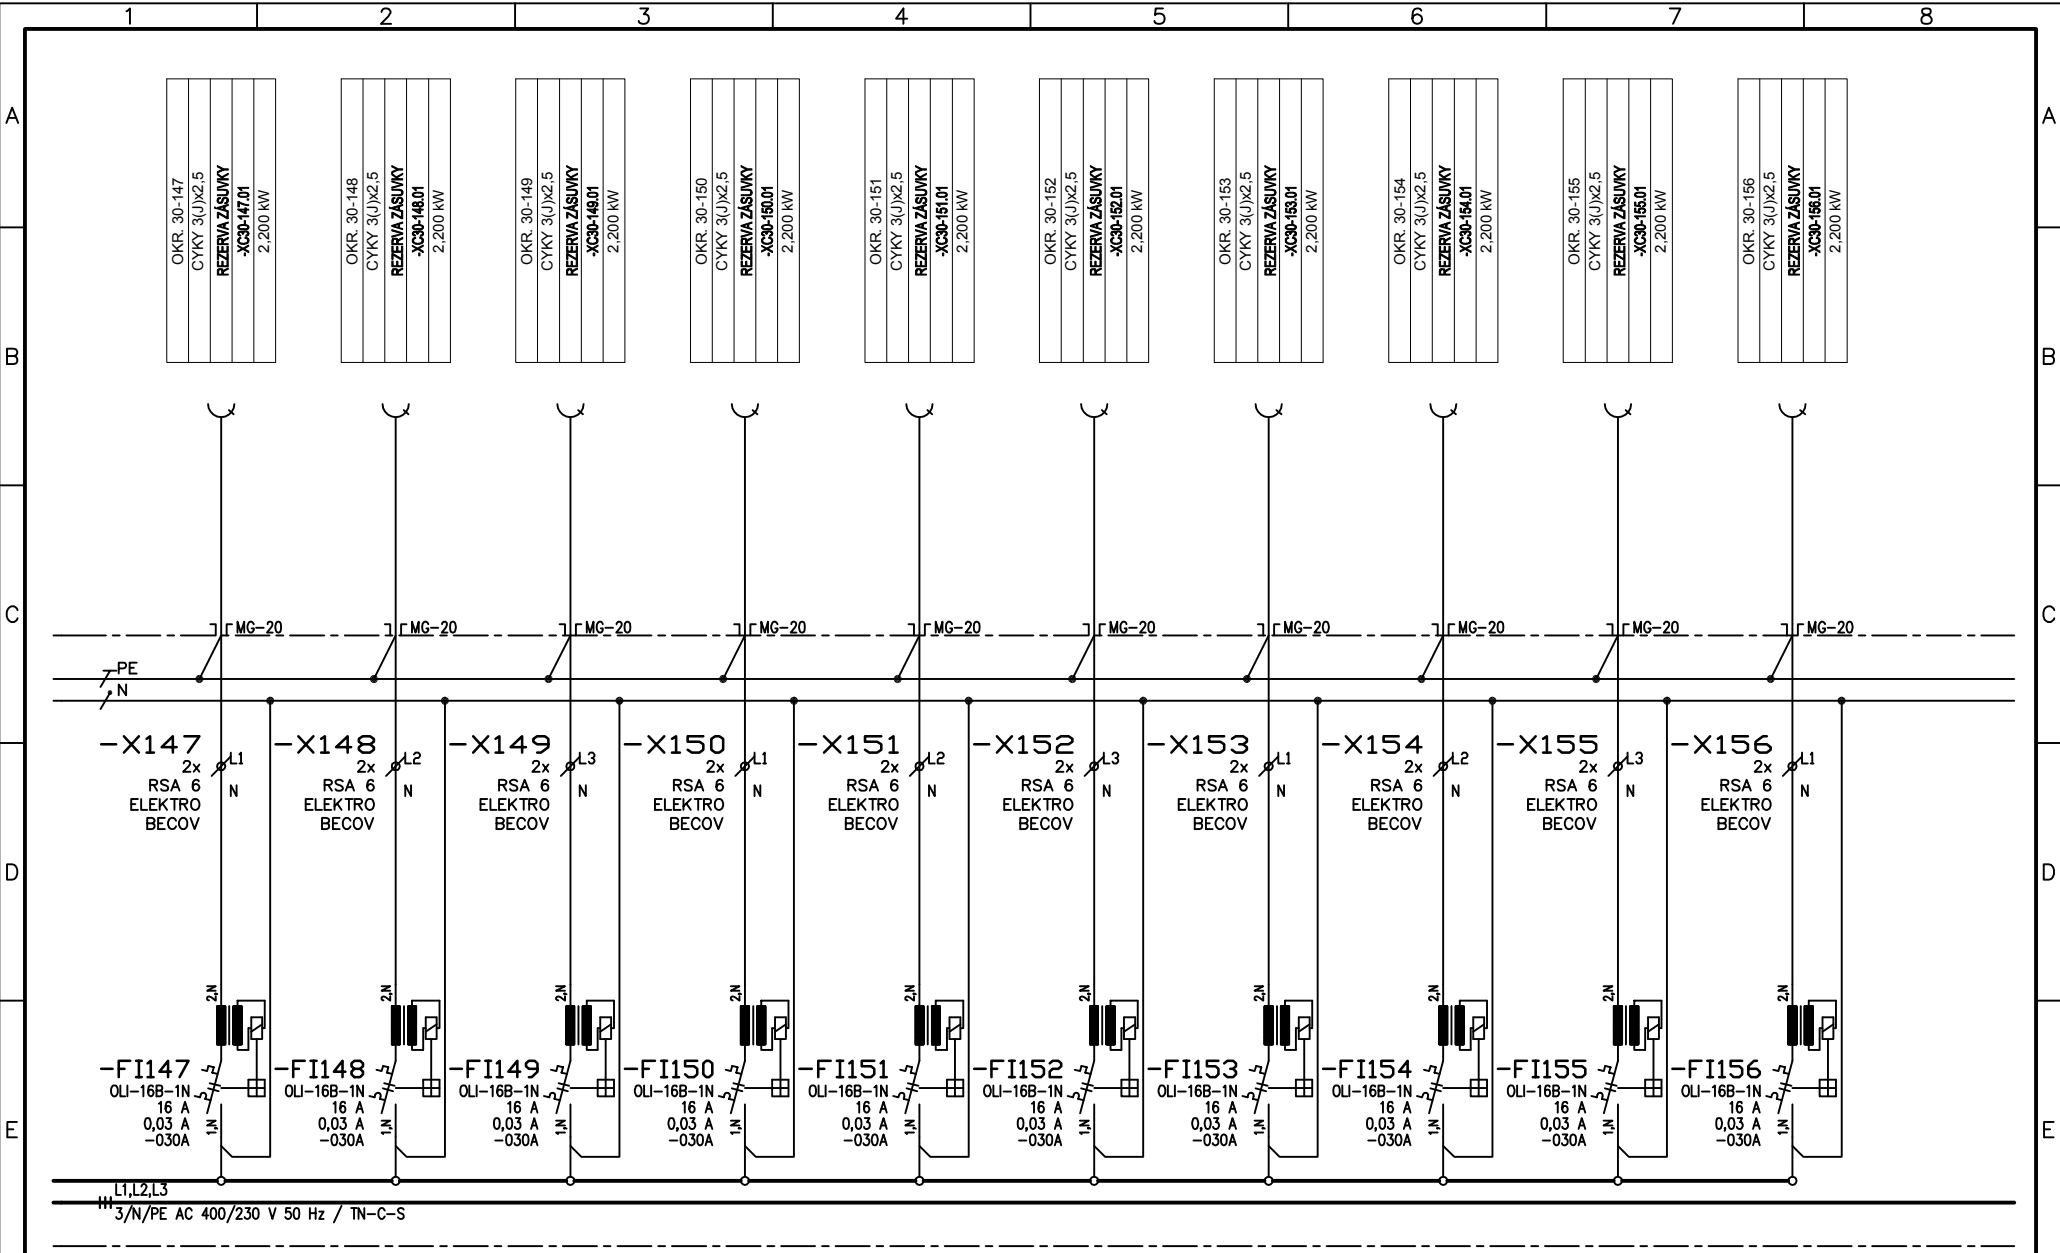


2018-25-SO00-ER01-12-14-00.DWG

				Datum 2018-10		Investor ZŠ Šlapanice, příspěvková organizace		Zákazkové číslo 2018-25		Obec Šlapanice u Brna	
				Kreslil Vladimír Šob		Projekant Vladimír Šob		Kraj Jihomoravský			
				Rev. Změna		Datum Jméno Schválil Vladimír Šob		Čís.		Číslo dokumentu 2018-25-SO00-ER01/00	
						Stupeň DPS		Okr.		Σ 14	
										Str. 12	



Název  
Rozšíření kapacit zázemí ZŠ Šlapanice  
pavilon C (kuchyň), Šlapanice u Brna 664 51  
ROZVÁDĚČ RMS3.0 - PŘEHL. SCHÉMA

Zákazkové číslo 2018-25				Obec Šlapanice u Brna			
				Kraj Jihomoravský			
Čís.				Číslo dokumentu 2018-25-SO00-ER01/00			
Okr.				Σ 14			
				Str. 12			

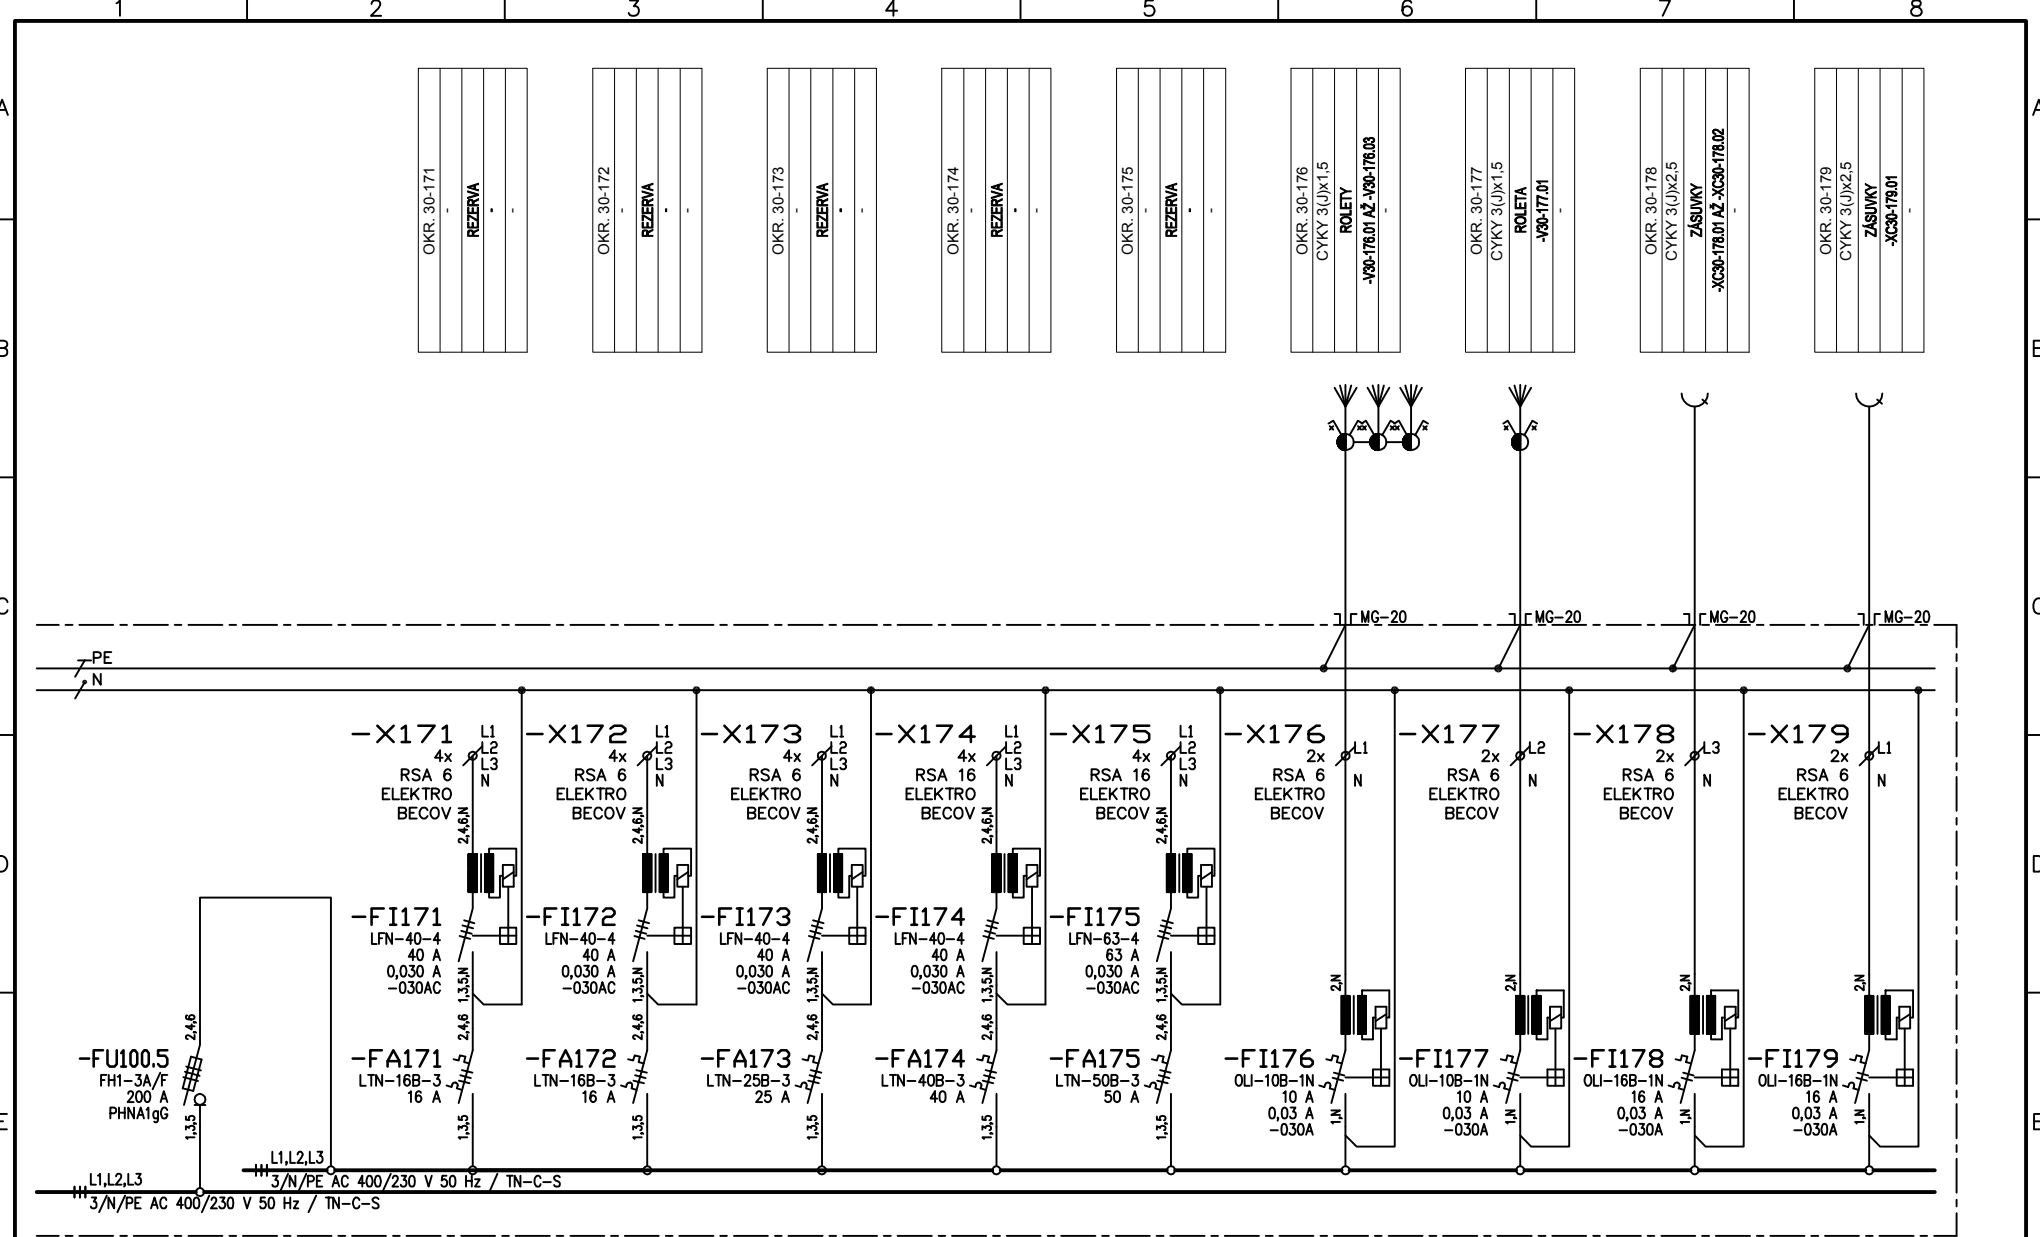

2018-25-SO00-ER01-13-14-01.DWG

				Datum		Investor		Název		Zákazkové číslo		Obec	
				2018-10		ZŠ Šlapanice,		Rozšíření kapacit zázemí ZŠ Šlapanice		2018-25		Šlapanice u Brna	
				Kreslil		Vladimír Šob		pavilon C (kuchyně), Šlapanice u Brna 664 51				Kraj	
				2018-11		V. Šob		ROZVÁDĚČ RMS3.0 - PŘEHL. SCHÉMA		Čís.		Číslo dokumentu	
				Projektant		Vladimír Šob				Okr.		2018-25-SO00-ER01/01	
				Schválil		Vladimír Šob						Σ 14	
				Stupeň		DPS						Str. 13	



