


PARKOVIŠTÈ ULICE ŠVEHLOVA, ŠLAPANICE

C.2 KATASTRÁLNÍ SITUACE

M.1:250

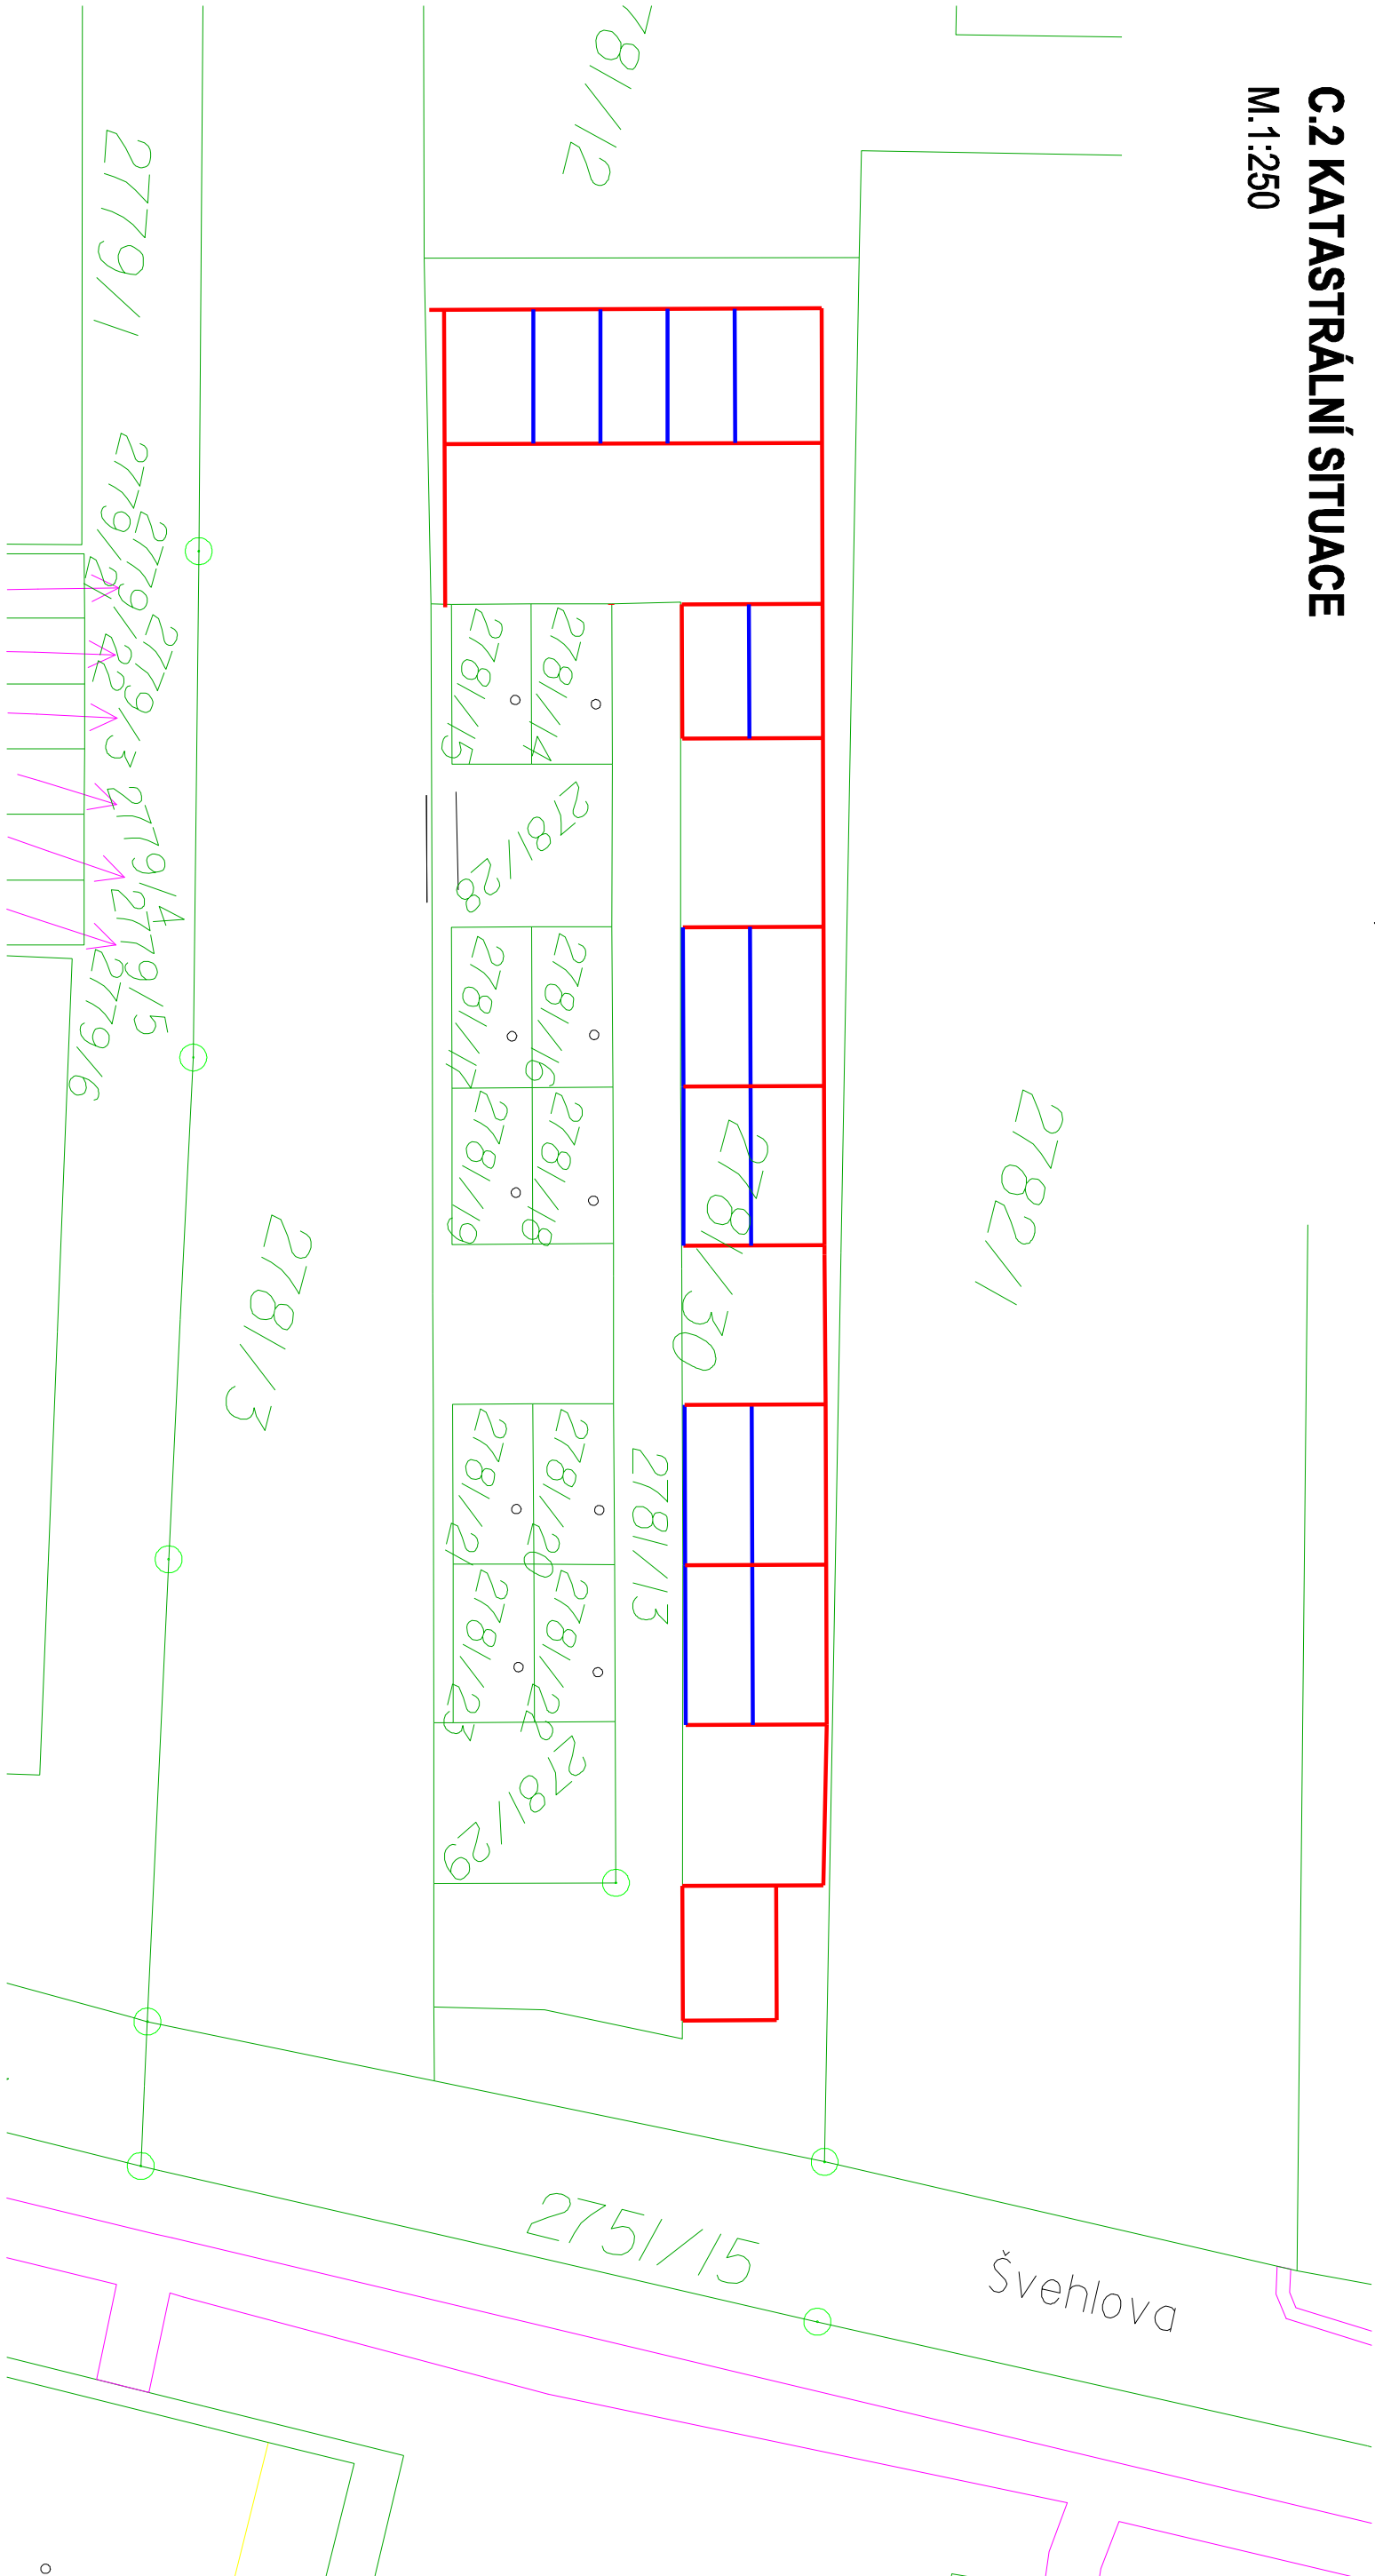

LEGENDA:



Hrany - nový stav


2781/3

Katastr nemovitostí - hranice

Pozn.:
Trasy stávajících inž. sítí je nutno považovat za orientační a před zahájením zemních prací je nutno veškeré sítě vytyčit přímo na staveništi

**SOUŘADNICOVÝ SYSTÉM JTSC
VÝŠKOVÝ SYSTÉM BpV**

<i>Revizje</i>	<i>Popis revizje</i>	<i>Datum revizje</i>

 AQUA[®] PROCON	
<i>Vedoucí projektu</i>	Ing. Jan Polášek
<i>Vedoucí dílčino projektu</i>	Ing. Milan Joki
<i>Zodpovědný projektant</i>	Ing. Martin Rambousek
<i>Vypracoval</i>	Lukáš Kasal
<i>Kontroloval</i>	Ing. Jan Polášek

AQUA PROCON s.r.o.
Projektová a inženýrská společnost
Palackého tř. 12, 612 00 Brno
tel.: +420 541 426 011, fax: +420 541 426 012
E-mail: info@aquaprocon.cz
www.aquaprocon.cz

<i>Investor</i>	město Štápanice
<i>Objednatel</i>	město Štápanice

Formát	3A4	Měřítko	1:250	Stupeň	DUR / DSP	Datum	09/2018	Zakázkové číslo	147317-16
--------	-----	---------	-------	--------	-----------	-------	---------	-----------------	-----------

Projekt	PARKOVIŠTĚ ULICE ŠVEHLOVA, ŠLAPANICE		
Okolí	C. SITUAČNÍ VÝKRESY		
Část	C.2 KATASTRÁLNÍ SITUACE		
Příloha	KATASTRÁLNÍ SITUACE	Číslo přílohy C.2	Revize 0
Souprava			