


PARKOVIŠTĚ ULICE ŠVEHLOVA, ŠLAPANICE

C.3 KOORDINAČNÍ SITUACE

M.1:250

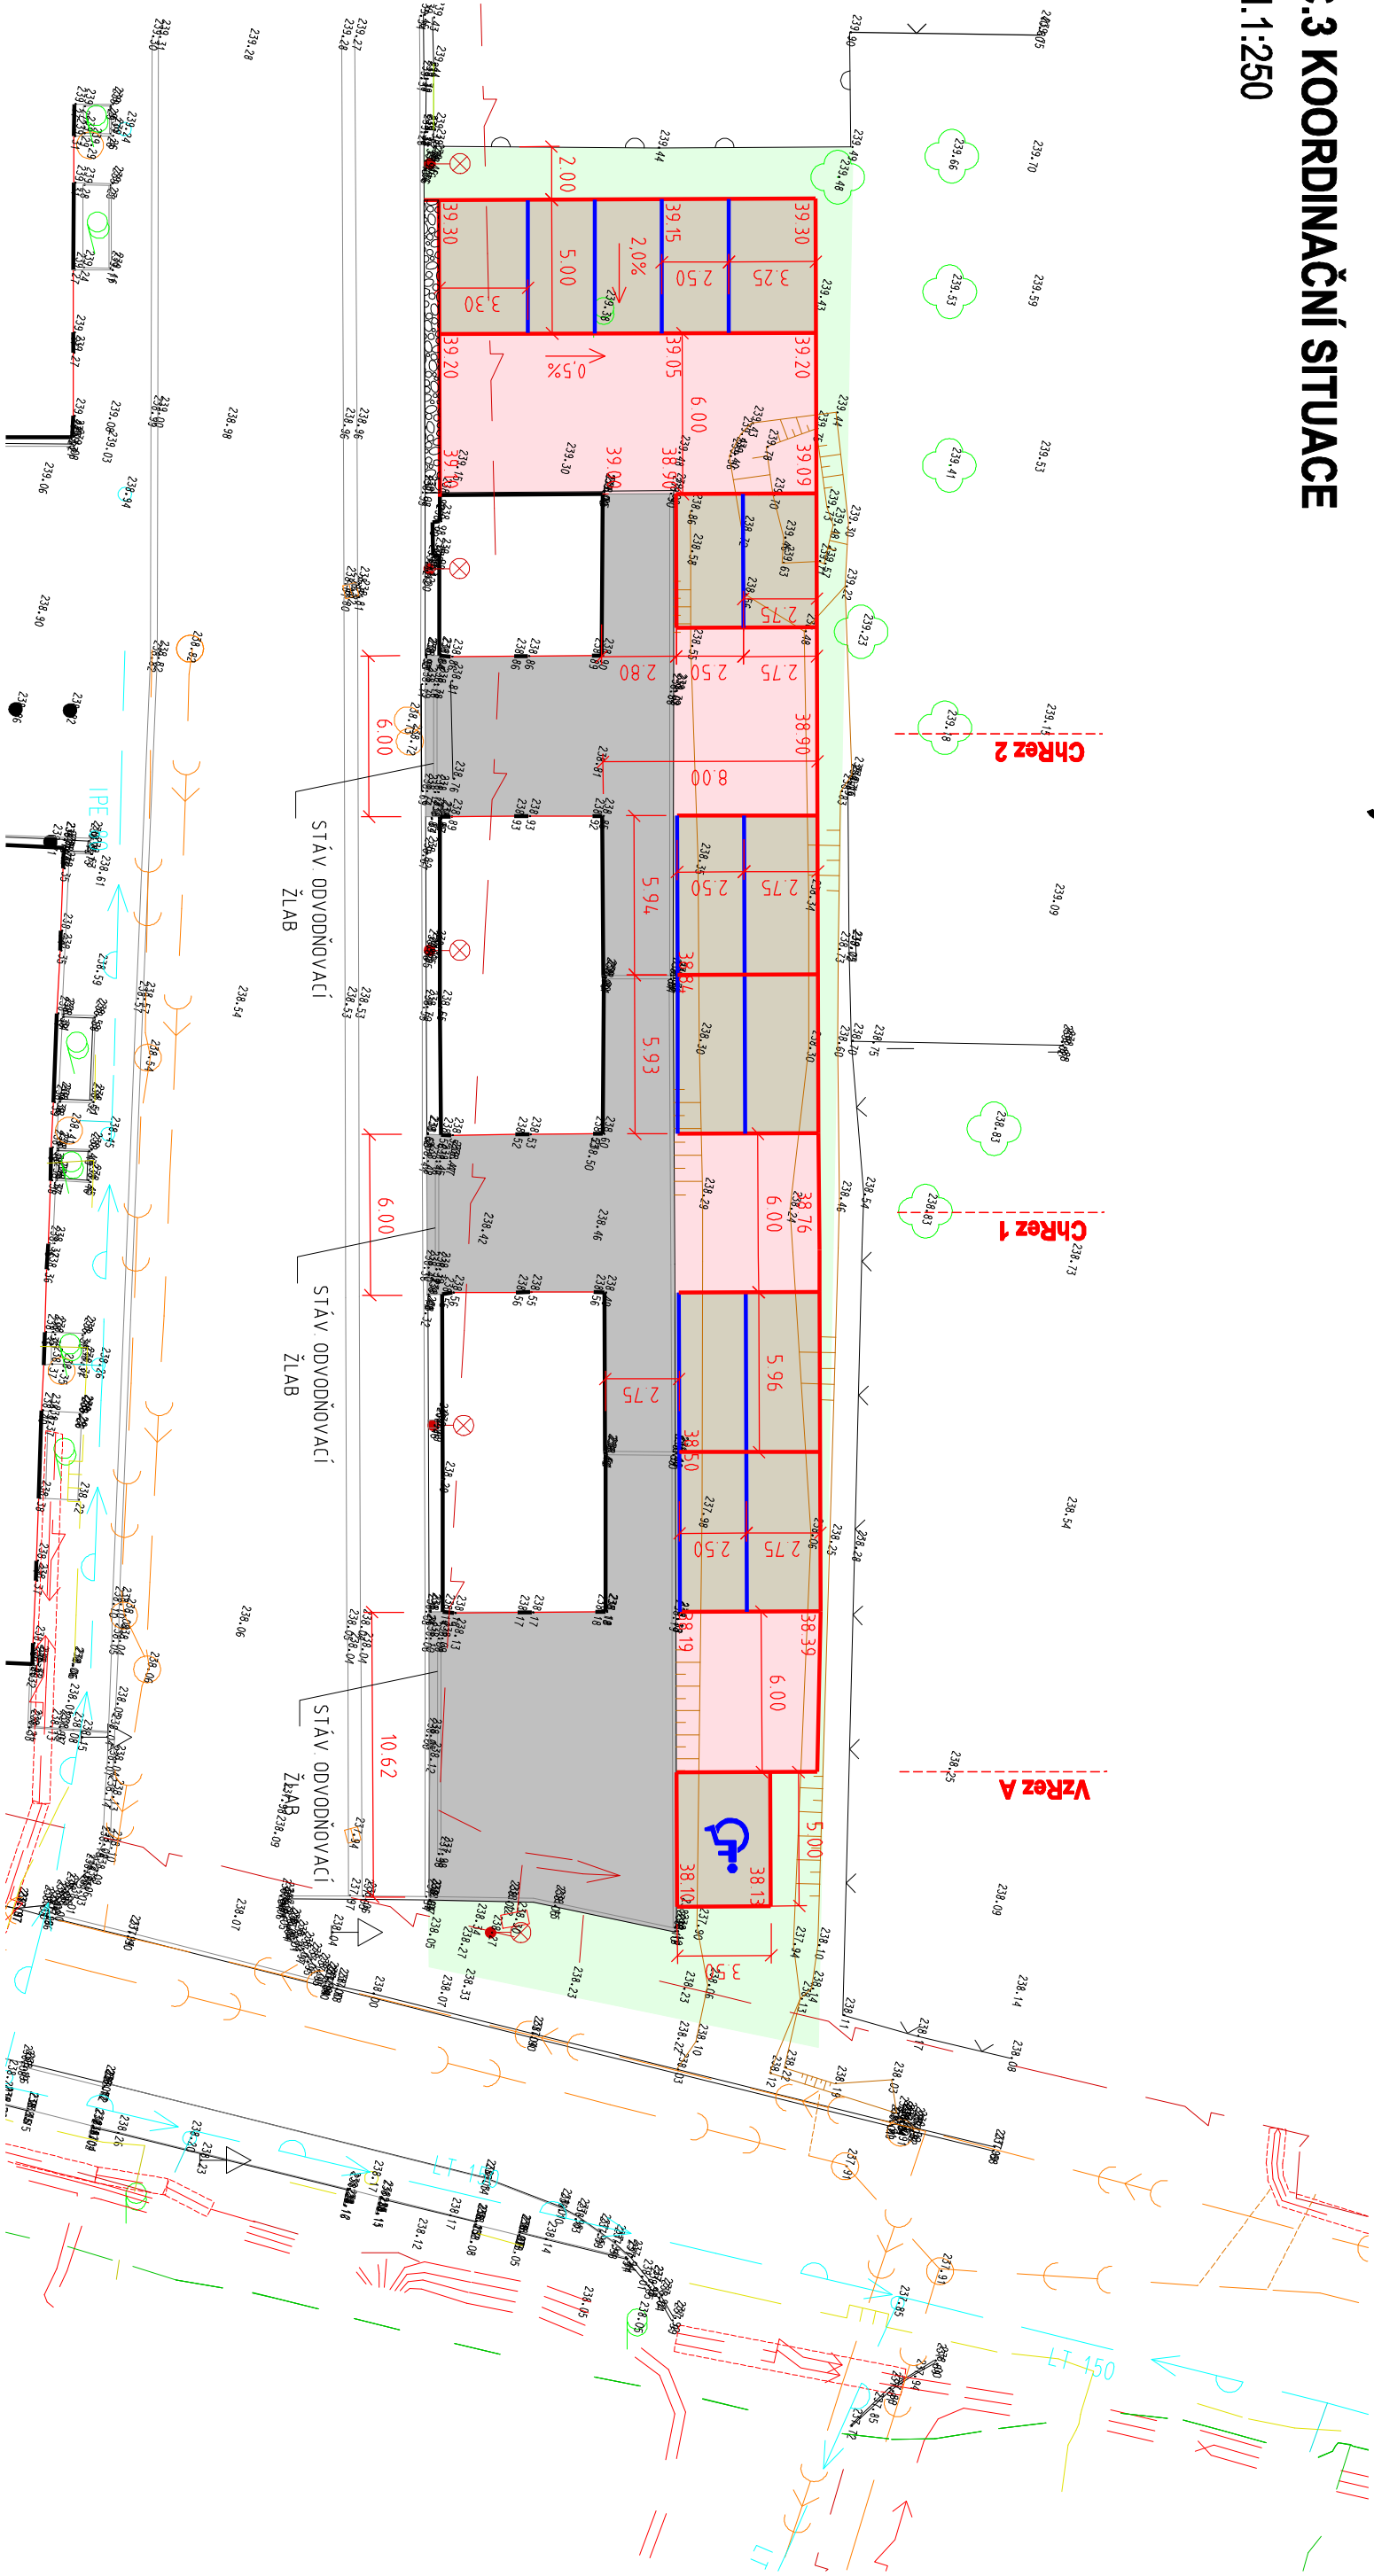

LEGENDA STÁVAJÍCÍCH INŽ. SÍTÍ:


- VODOVOD
- KANALIZACE DEŠŤOVÁ
- KANALIZACE SPLAŠKOVÁ
- ELEKTRO - CETIN SDEĽ. VEDENÍ
- ELEKTRO - VO PODZEMNÍ
- ELEKTRO NN
- PLYNOVOD STL

LEGENDA:

- VOZOVKA (bet. zámková dlažba)
- PARKOVACÍ STÁNÍ (bet. zámková dlažba)
- ZELEN'
- VOZOVKA (stávající bet. zámková dlažba)
- KACÍREK

Pozn.:
Trasy stávajících inž. sítí je nutno považovat za orientační a před zahájením zemních prací je nutno veškeré sítě vytyčit přímo na staveništi

SOUŘADNICOVÝ SYSTÉM JTSK
VÝŠKOVÝ SYSTÉM BpV

Revize		Popis revize		Datum revize	
<div><div><div><div>AQUA®</div><div>PROCON</div></div></div><div><div>AQUA PROCON s.r.o.</div><div>Projektová a inženýrská společnost</div><div>Palackého tř. 12, 612 00 Brno</div><div>tel.: +420 541 426 011, fax: +420 541 426 012</div><div>E-mail: info@aquaprocon.cz</div><div>www.aquaprocon.cz</div></div></div>					
Vedoucí projektu		Ing. Jan Polášek			
Vedoucí dílčího projektu		Ing. Milan Jolík			
Zodpovědný projektant		Ing. Martin Rambousek			
Vyraboval		Lukáš Kasal			
Kontroloval		Ing. Jan Polášek			
Investor		město Šlapanice			
Objednatel		město Šlapanice			
Formát		3A4	Měřítko	1:250	Stupeň DUR / DSP
					Datum
				09/2018	Zakázkové číslo
					1477317-16
Projekt					
PARKOVIŠTĚ ULICE ŠVEHLOVA, ŠLAPANICE					
00/01					
C. SITUAČNÍ VÝKRESY					
Číslo					
C.3 KOORDINAČNÍ SITUACE					
Příloha					
KOORDINAČNÍ SITUACE					
Číslo přílohy					Revize
C.3					0
Souprava					