


PARKOVIŠTĚ ULICE ŠVEHLOVA, ŠLAPANICE

D.6 VRSTEVNICOVÉ ŘEŠENÍ

M.1:250

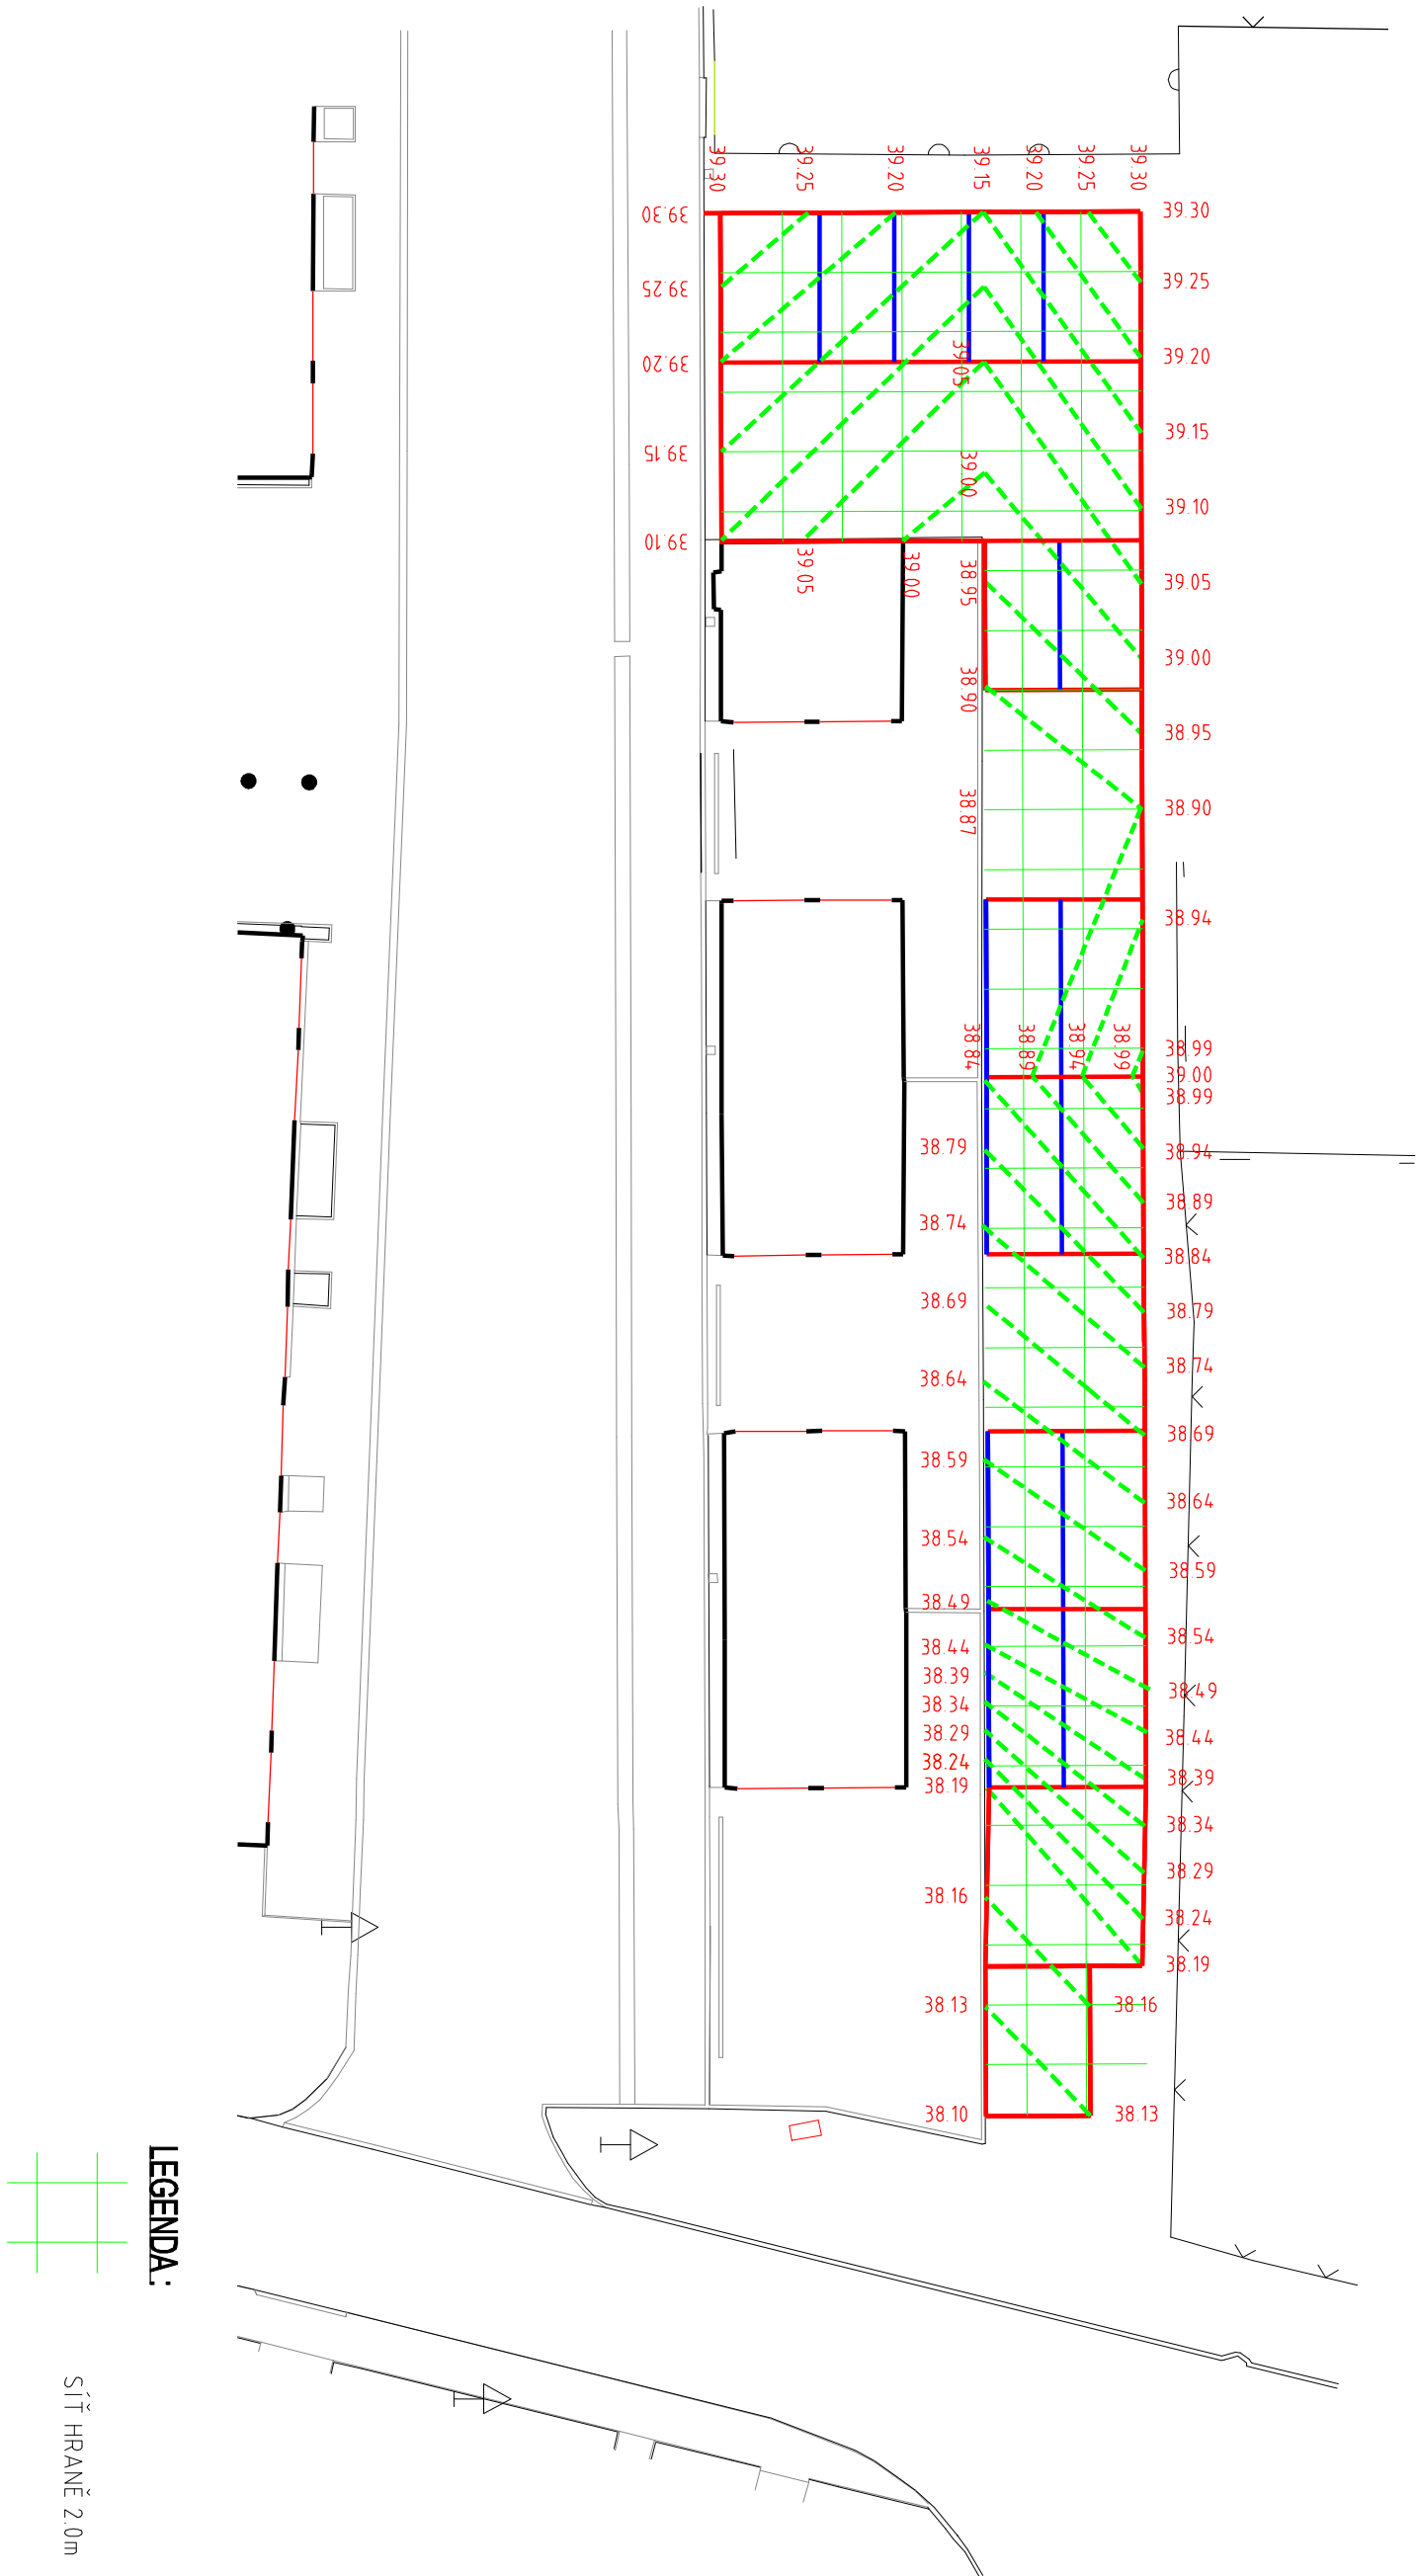

| Revize | Popis revize | Datum revize |
|--------|--------------|--------------|
|--------|--------------|--------------|



AQUA PROCON s.r.o.
Projektová a inženýrská společnost
Palackého # 12, 612 00 Brno
tel.: +420 541 426 011, fax: +420 541 426 012
E-mail: info@aquaprocon.cz
www.aquaprocon.cz

| | |
|--------------------------|-----------------------|
| Vedoucí projektu | Ing. Jan Polášek |
| Vedoucí dílčího projektu | Ing. Milan Joki |
| Zodpovědný projektant | Ing. Martin Rambousek |
| Výpracoval | Lukáš Kasal |
| Kontroloval | Ing. Jan Polášek |

| | |
|------------|-----------------|
| Investor | město Šlapanice |
| Objednatel | město Šlapanice |

| | | | | | | | | | |
|--------|-----|---------|-------|--------|-----------|-------|---------|-----------------|------------|
| Formát | 3A4 | Měřítko | 1:250 | Stupeň | DUR / DSP | Datum | 08/2018 | Zakázkové číslo | 1477317-16 |
|--------|-----|---------|-------|--------|-----------|-------|---------|-----------------|------------|

PARKOVIŠTĚ ULICE ŠVEHLOVA, ŠLAPANICE

D. DOKUMENTACE OBJEKTŮ

| | | |
|---------------------|---------------|--------|
| Průloha | Číslo průlohy | Revize |
| VRSTEVNICOVÉ ŘEŠENÍ | D.6 | 0 |