




PŘÍČNÝ ŘEZ B7-B7'

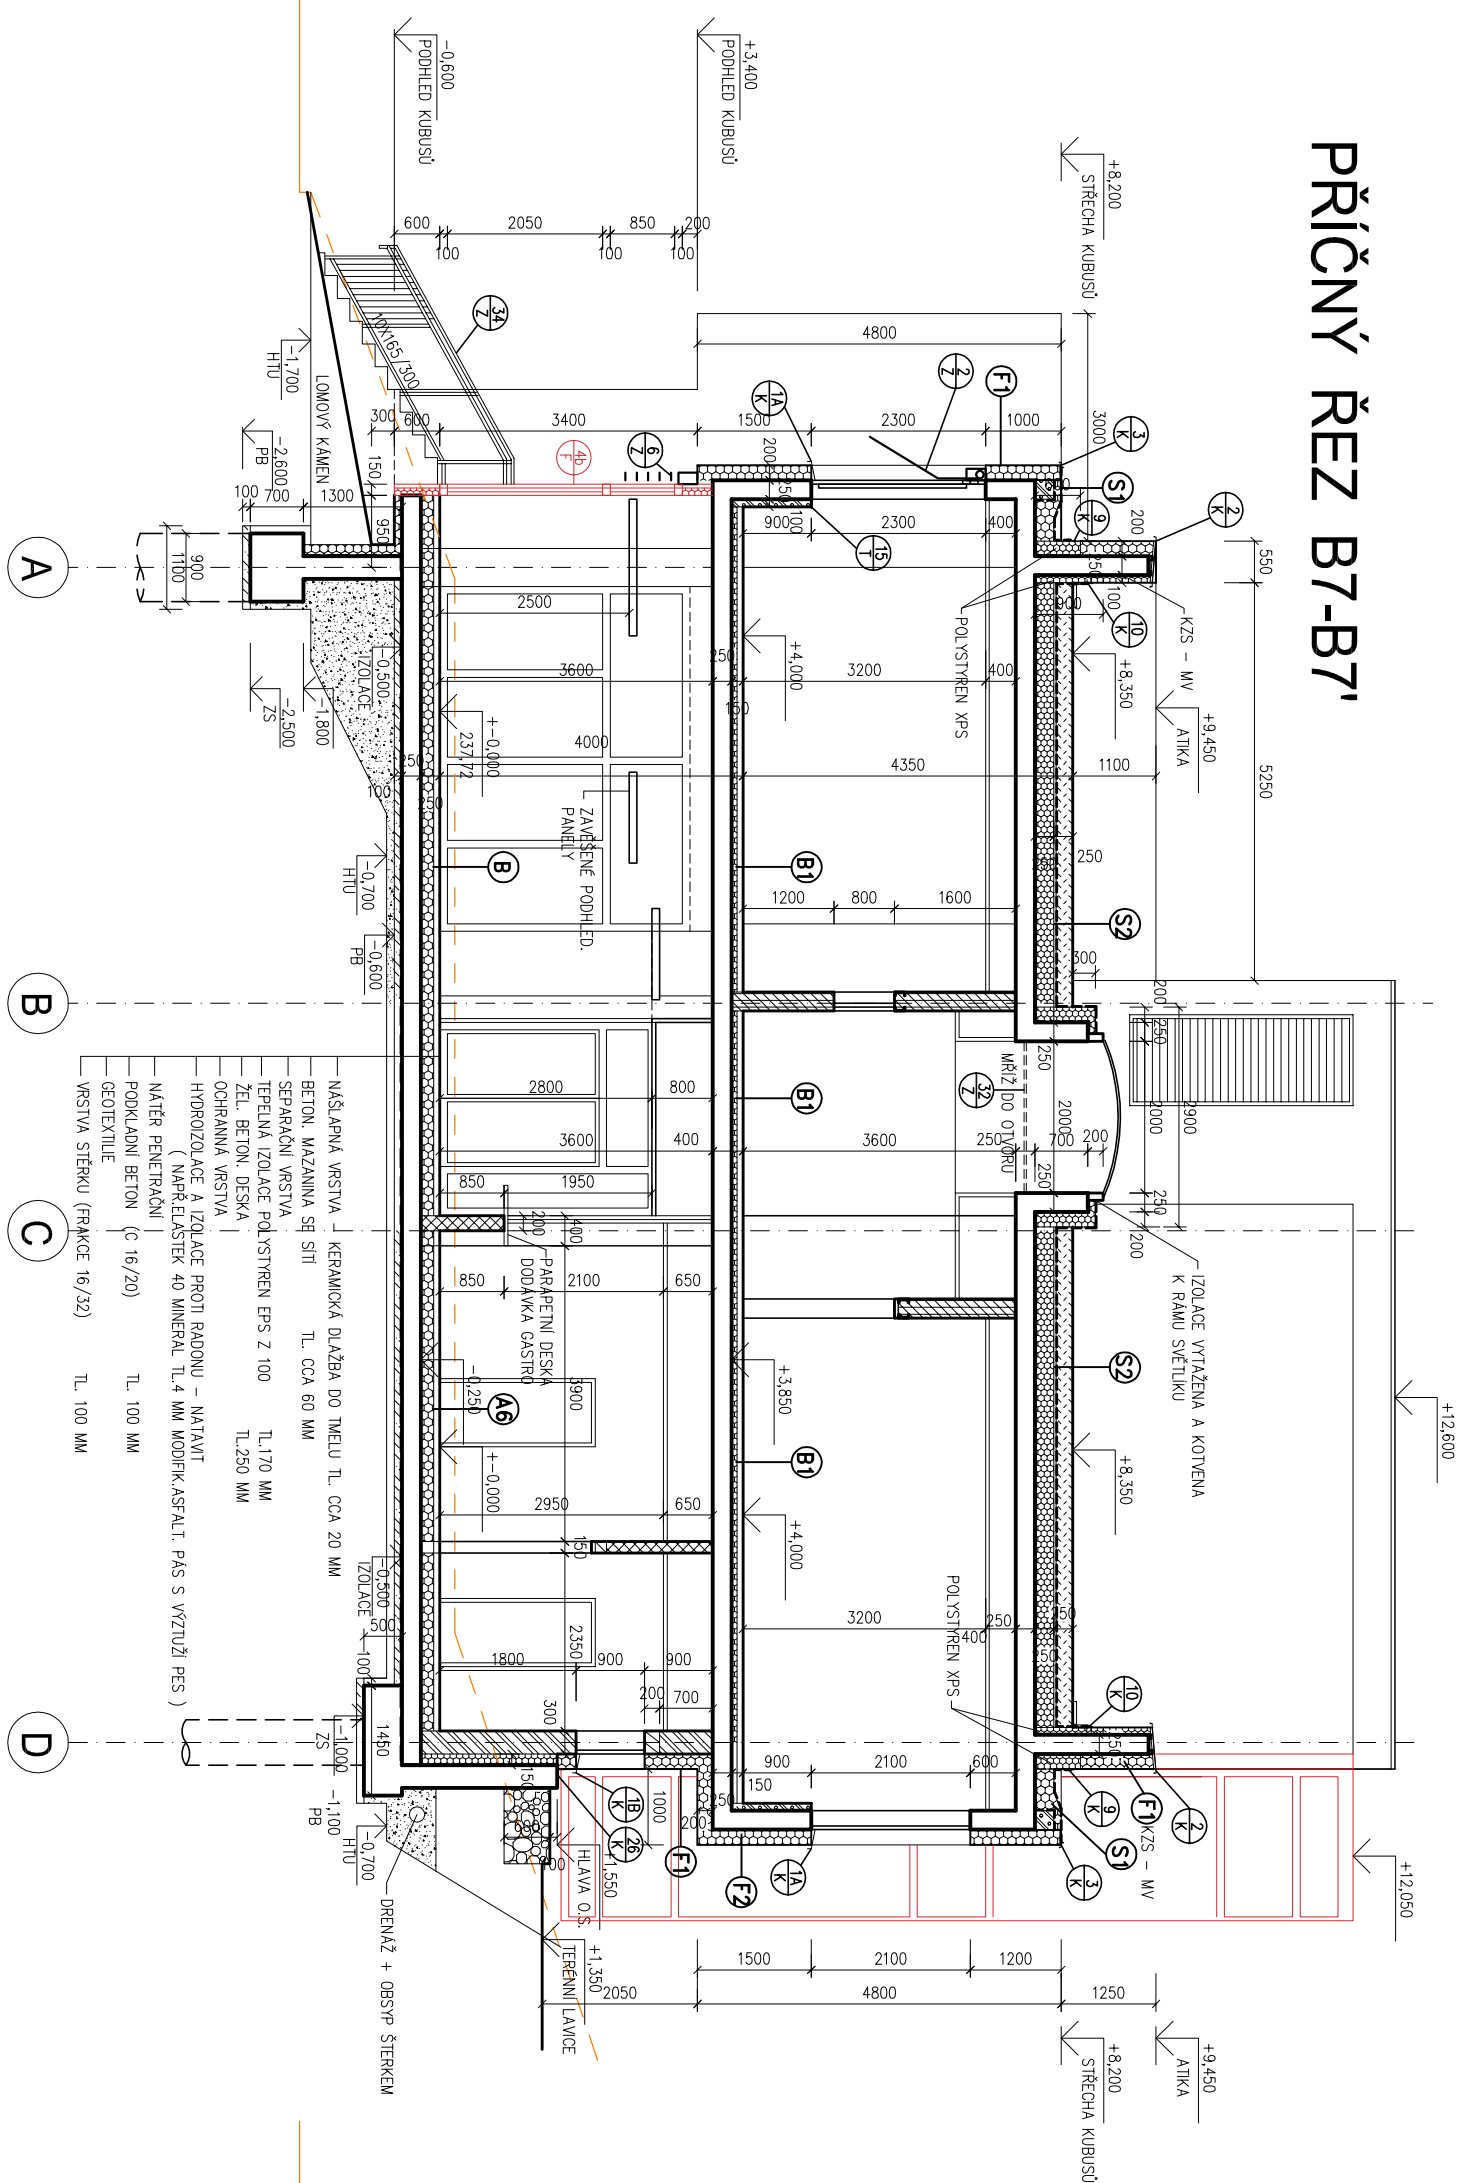


DÍLČÍ ŘEZ B8-B8'

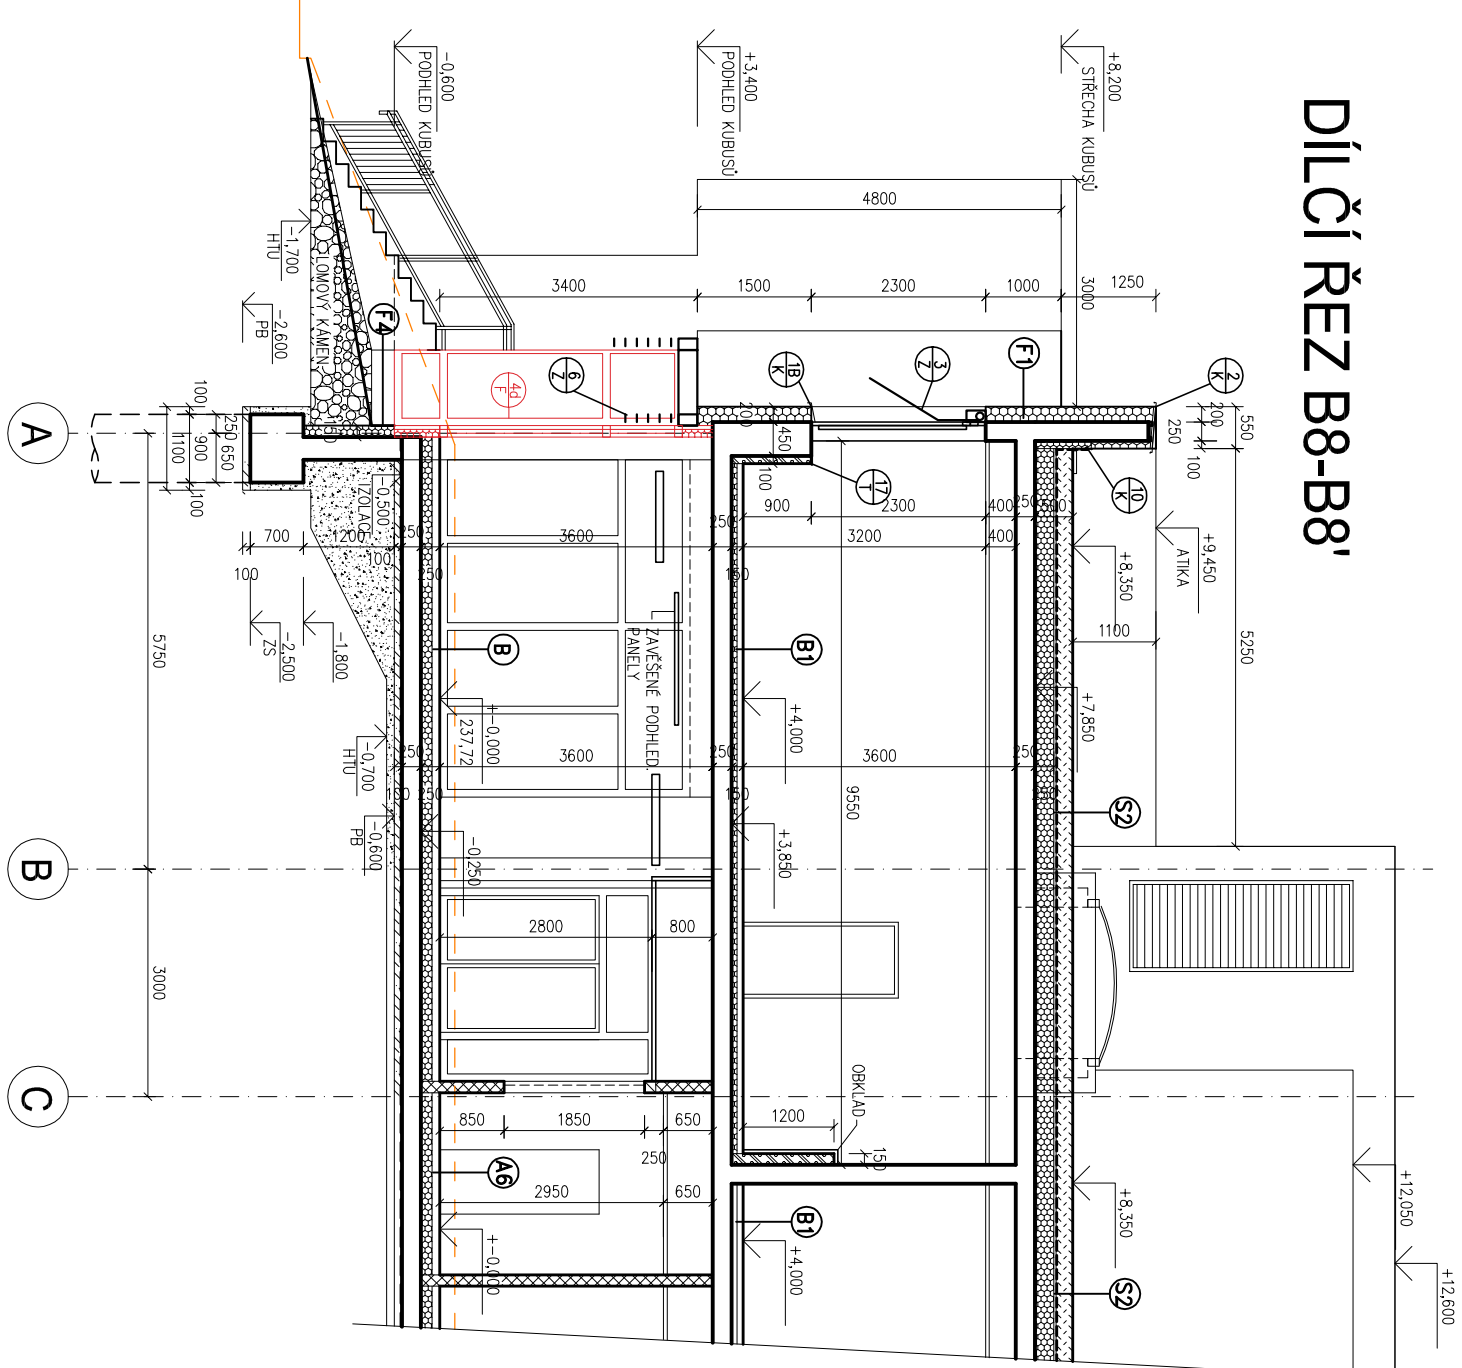

DÍLČÍ ŘEZ B1-B1x'

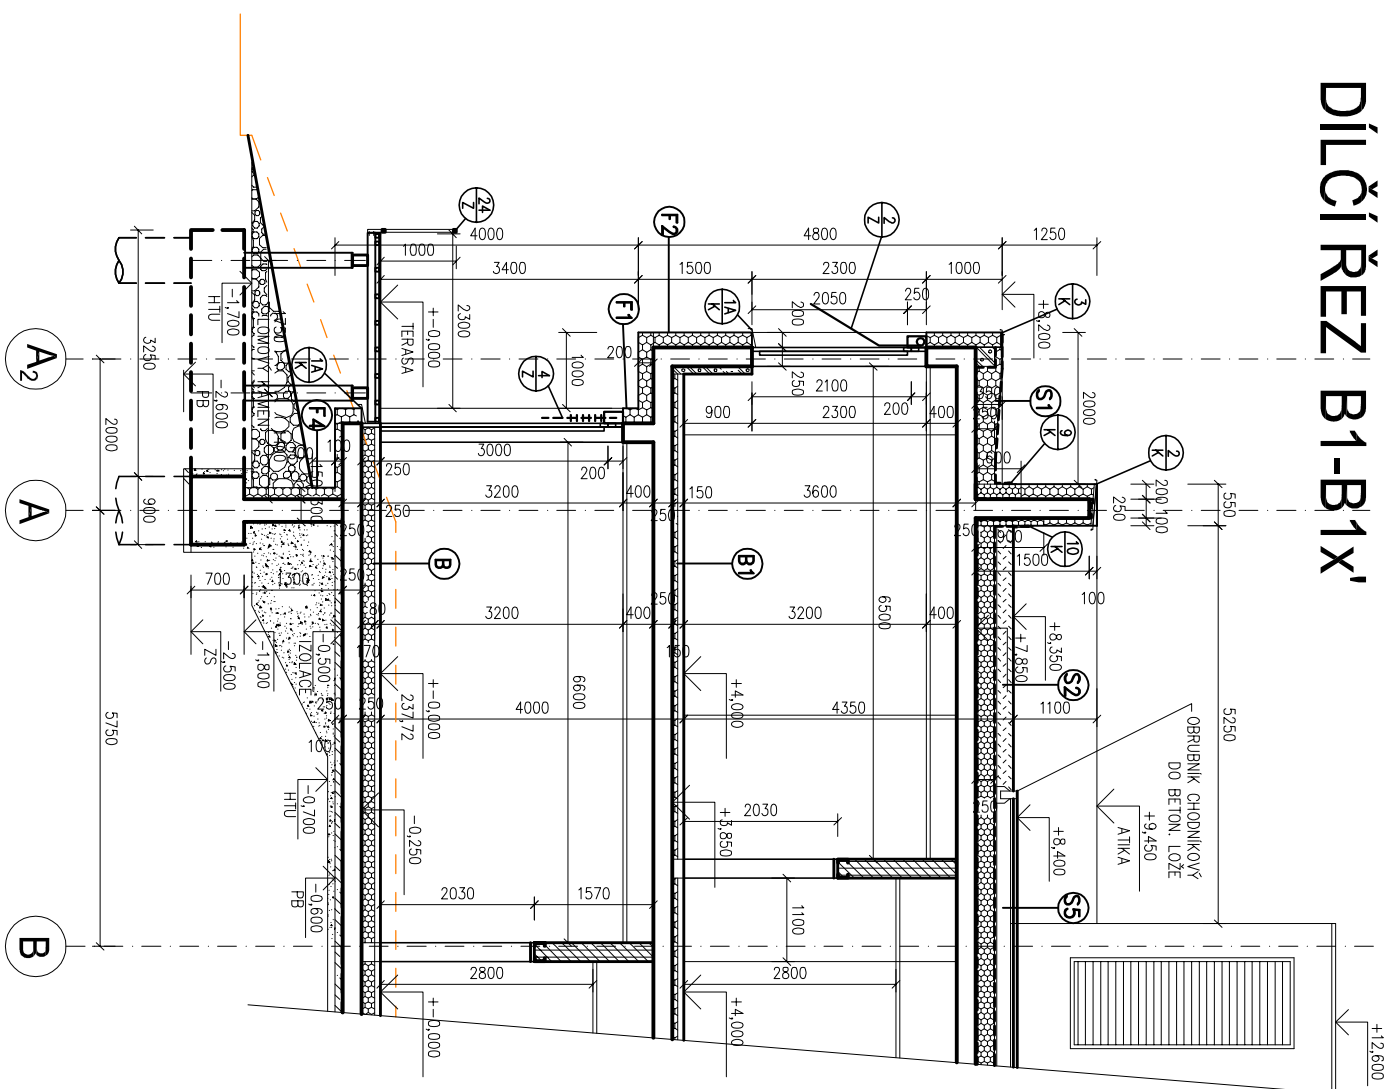

DÍLCÍ ŘEZ B6-B6"

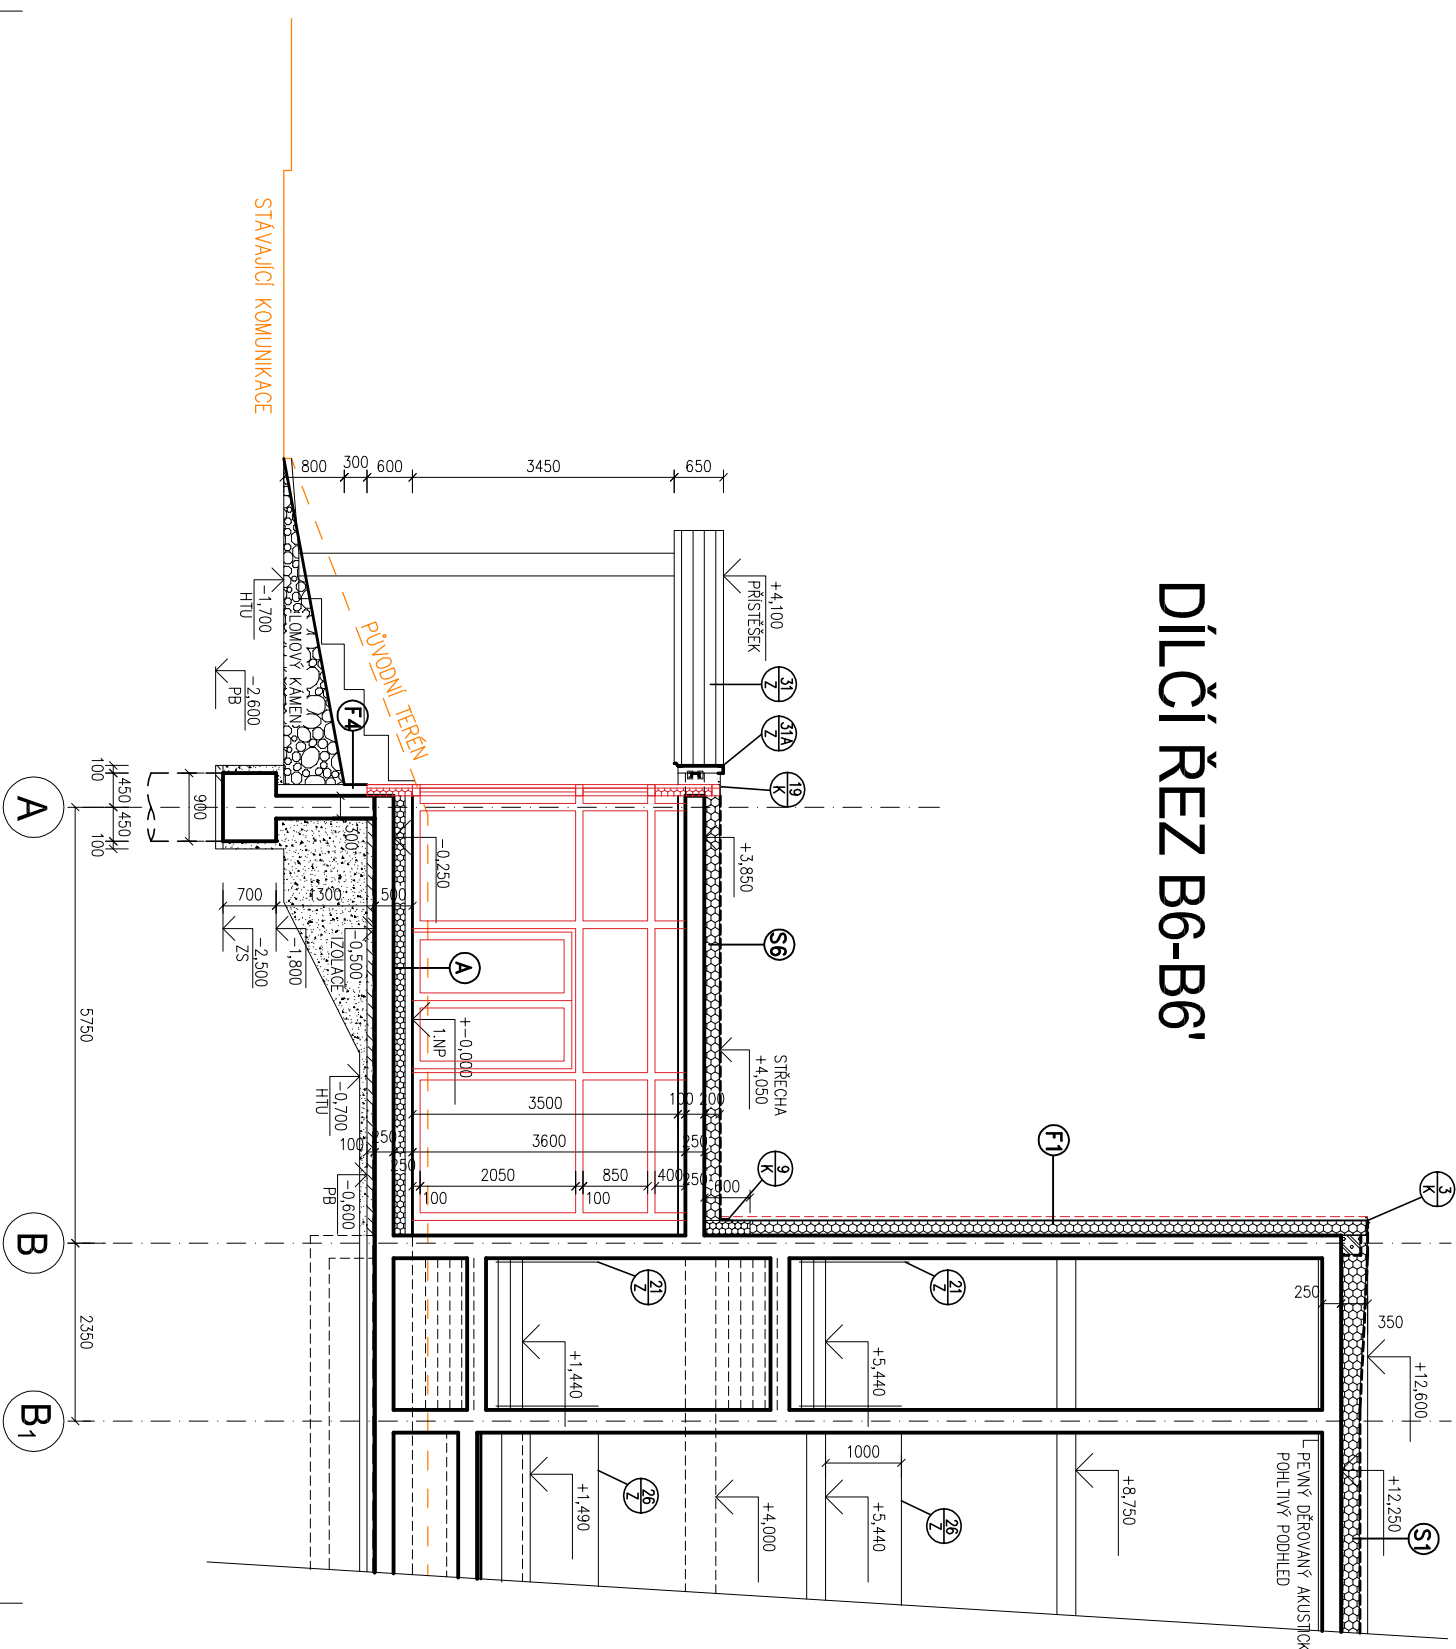

VÝŠKOVÝ SYSTÉM BpV ±0,000 = 237,72 m.n.m.			
REVIZE:	POPIS ZMĚN:	DATUM:	VYPRACOVAL:

[illegible]