

PRÁCE ZÁMEČNICKÉ



VNĚJŠÍ HLINIKOVÉ ŽALUZE + KASTL  
PRO PROSKLENÉ STĚNY DO VSTUPNÍ HALY

NAPŘ. E 80 AF A6

2500 X 3400 MM

3 KS



2150 X 3400 MM

1 KS

UMÍSTĚNÍ – JIHOZÁPADNÍ FASÁDA 1.NP

MATERIÁL–, SPECIÁLNĚ LEGOVANÝ HLINÍK,KONKÁVNĚ KONVEXNÍ PROHNUTÍ LAMEL, PLOCHÁ LAMELA  
S NÍZKÝM SVAZKEM, SKOLEJNICOVÝMI VODÍTKY, STĚLOBAREV. LAK,TĚŽKÉ POLYESTEROVÉ ŠNŮRY  
POHON – KRYTÝ 4 MOTORY  
KASTL – HRANATÝ PŘÍZNANÝ  
ROZMĚR LAMELY 80 X 0,45 MM (ŠÍŘKA DLE OKEN)  
BAREVNÉ PROVEDENÍ  
RAL 5011 – OCELOVĚ MODRÁ

SCHEMA POHLED

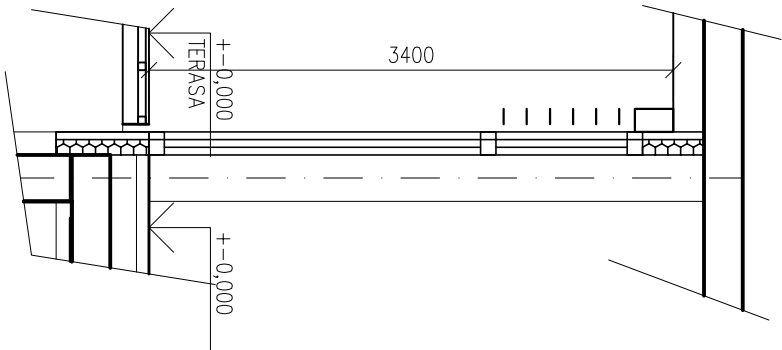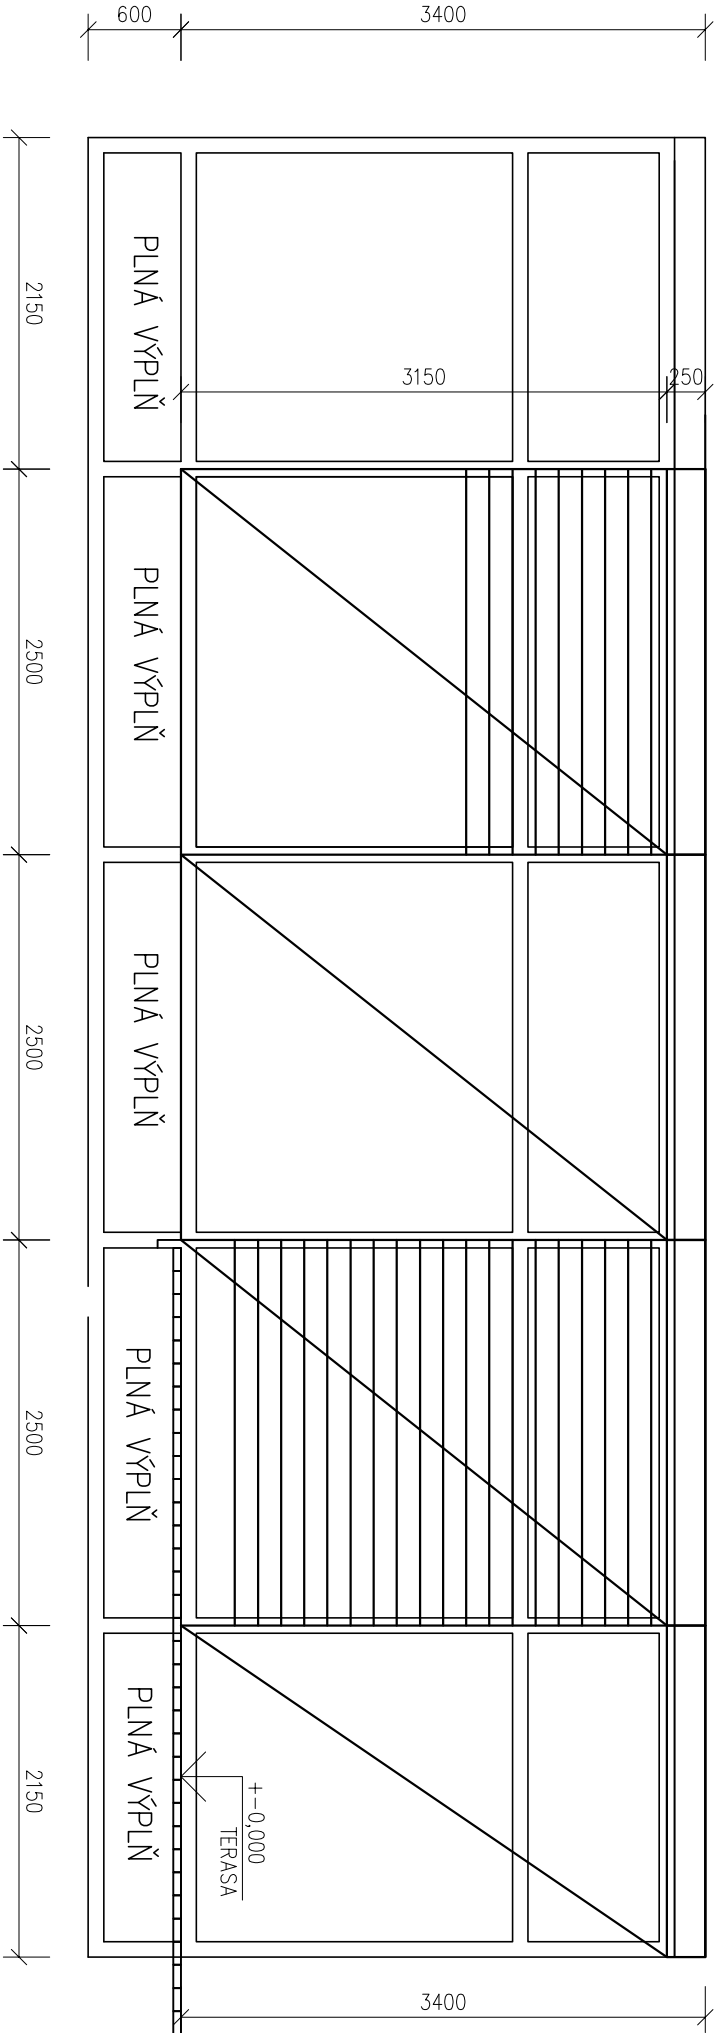

POZNÁMKA

PŘESNÉ ROZMĚRY JE NUTNO ZJISTIT PŘEMĚŘENÍM NA STAVBĚ  
NUTNOST ZPRACOVÁNÍ VÝROBNÍ DOKUMENTACE