PŮDORYS 1.NP

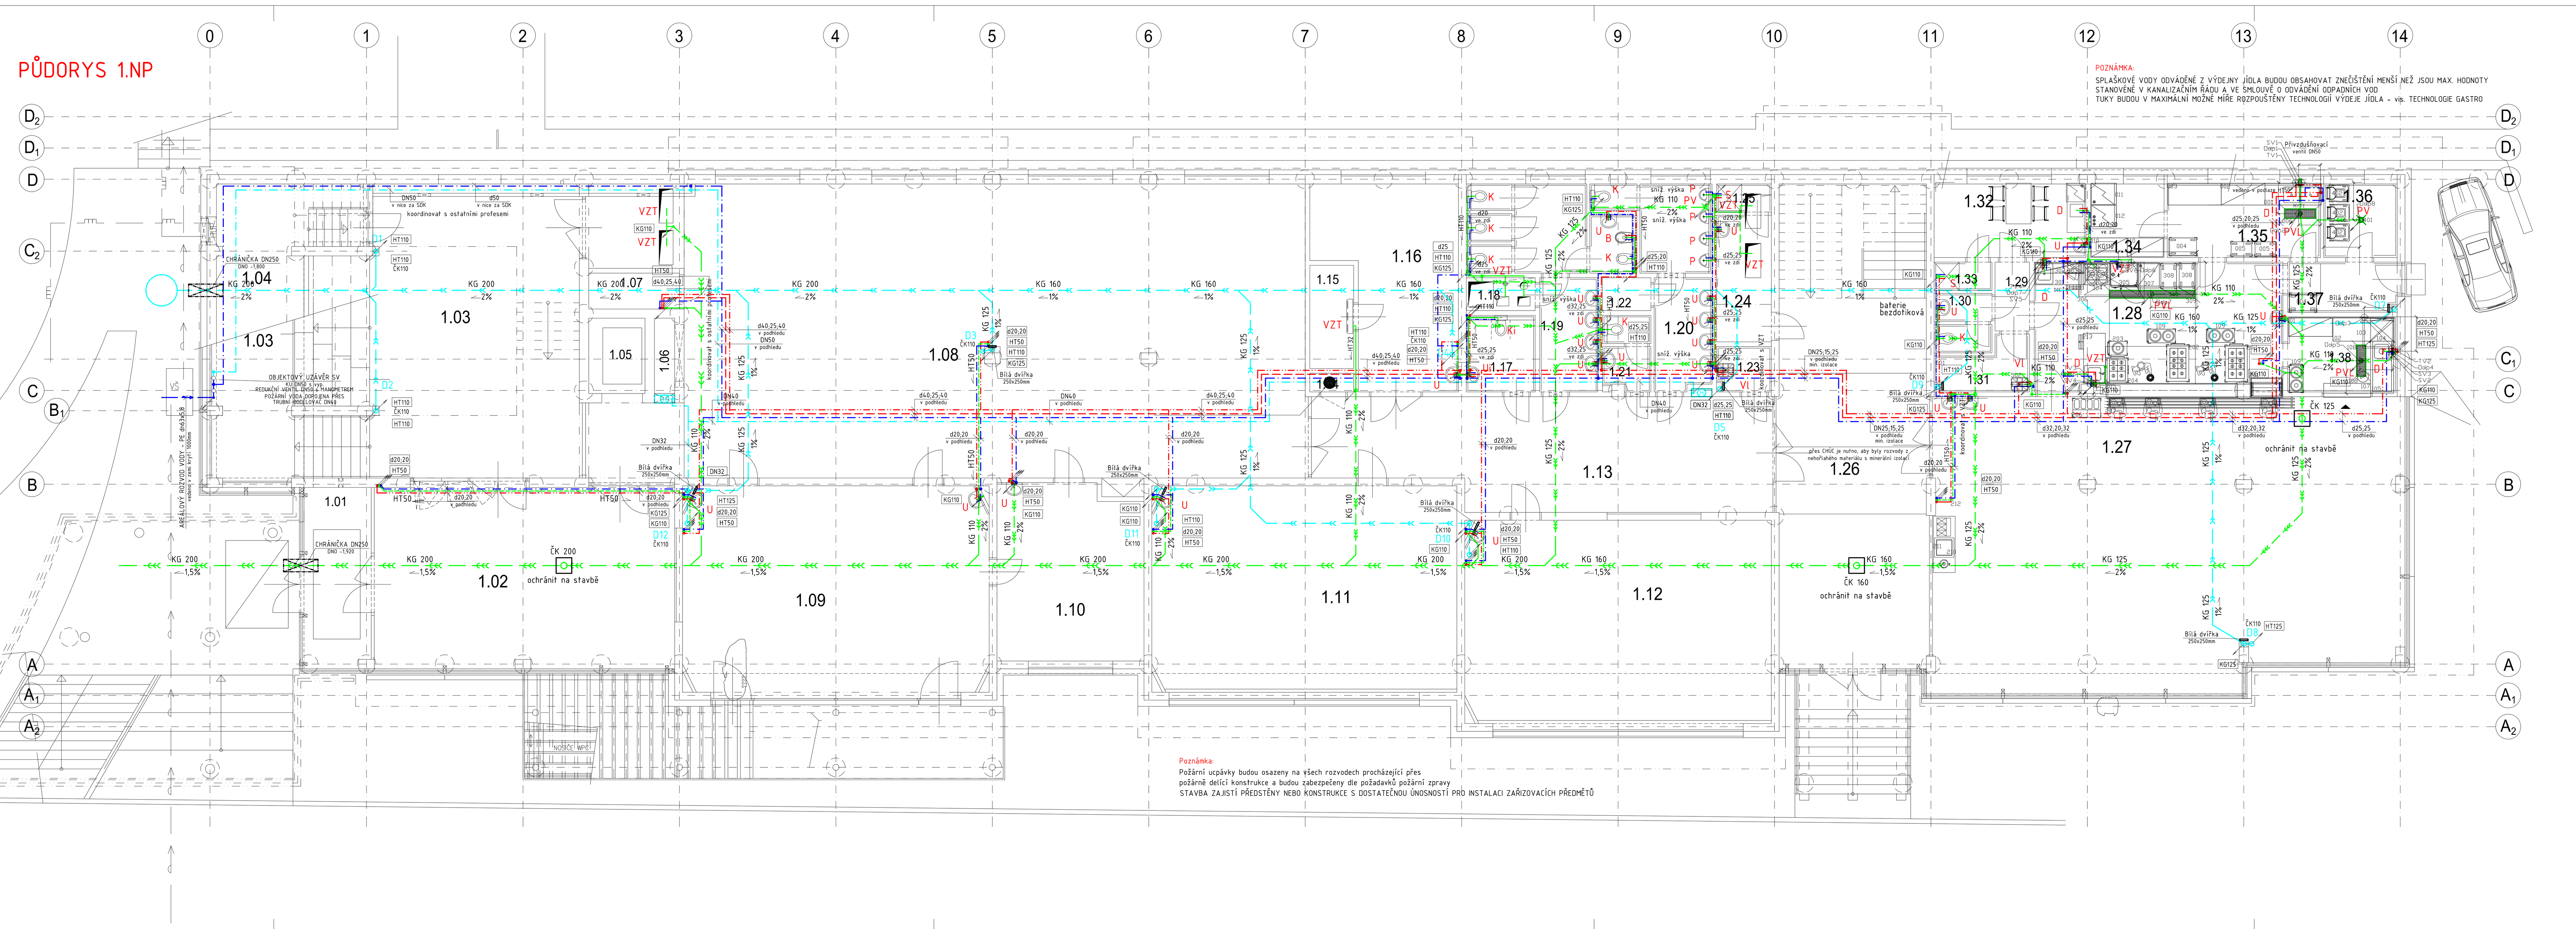

VODA, ODPAD:

P.č.:	Zařízení:	Studená voda:	Teplá voda:	Odpad:
001	Mycí stůl se dvěma dřezy	SV1 - roh.v. 3/8", v = 650 mm	TV1 - roh.v. 3/8", v = 650 mm	Odp1 - DN50, v = 350 mm
006	Podlahový žlab			Odp2 - DN100
104	Mycí stroj průběžný	SV2 - roh.v. 3/4", v = 650 mm		Odp3 - DN50, v = 50 mm
105	Vstupní stůl s dřezem	SV3 - roh.v. 3/8", v = 650 mm	TV2 - roh.v. 3/8", v = 650 mm	Odp4 - DN50, v = 450 mm
108	Podlahový žlab			Odp5 - DN100
213	Pracovní stůl s dřezem	SV4 - roh.v. 3/8", v = 650 mm	TV3 - roh.v. 3/8", v = 650 mm	Odp6 - DN50, v = 450 mm
301	Pracovní stůl s dřezem	SV5 - roh.v. 3/8", v = 650 mm	TV4 - roh.v. 3/8", v = 650 mm	Odp7 - DN50, v = 450 mm
305	Konvektomat el. 6xGN1/1	SV6 - roh.v. 3/4", v = 550 mm		Odp6 - DN50, v = 300 mm
309	Podlahový žlab			Odp7 - DN100
401	Podlahová vpust			Odp8 - DN75

LEGENDA ZAŘÍZENÍ:

MYTÍ A SKLADOVÁNÍ TERMOPORTŮ
001 - Mycí stůl se dvěma dřezy
002 - Regál čtyř policový
003 - Pracovní stůl s policí
004 - Manipulační vozík
005 - Policový vozík
006 - Podlahový žlab - dodávka stavby
SKLAD
010 - Skladový regál - 2ks
011 - Chladící skříň
012 - Mrazící skříň
MYTÍ STOLNÍHO NÁDOBÍ
101 - Regál čtyř policový
102 - Výstupní stůl k myčce s pojezdy pro koše
103 - Nástěnný odsavač par
104 - Mycí stroj průběžný
105 - Vstupní stůl k myčce s pojezdy pro koše
106 - Odpadkový koš
107 - Parapetní deska
108 - Podlahový žlab - dodávka stavby
109 - Vyhřívaný vozík na talíře - 3ks
VÝDEJ JÍDLA
201 - Chladící vitrína samoobslužná
202 - Vyhřívaný výdejní vozík na 3xGN1/1 - 2ks
203 - Vyhřívaný vozík na talíře, jeden tubus
204 - Vyhřívaný výdejní vozík na 2xGN1/1
205 - Parapetní deska
206 - Vozík na příbory a plata
207 - Pojezdová dráha čtyř trubková

502 - Nástěnná výlevka celonerezová - dodávka stavby

NÁPOJE
210 - Výdejní stůl nápojový, opláštěný s dvířky a podávací šachtou na koše
211 - Termos na teplé nápoje
212 - Vířič nápojů
213 - Pracovní stůl s dřezem a zásuvkovým blokem
PŘÍPRAVA
301 - Pracovní stůl s dřezem, zásuvkovým blokem a policí
302 - Police nástěnná jednopatrová
303 - Mikrovlnná trouba
304 - Varný modul s vestavěnými spotřebiči a zásuvy na GN
304.1 - Sklokeramická varná deska
304.2 - Holdmaker, dvě zásuvky
305 - Konvektomat elektrický 6xGN1/1
306 - Nástěnný odsavač par
307 - Chladící skříň
308 - Vyhřívaný vozík na 15xGN1/1 - 2ks
309 - Podlahový žlab - dodávka stavby
SKLAD ODPADKŮ A OBALŮ
401 - Podlahová vpust - dodávka stavby
402 - Kontejnery na tříděný odpad - 3ks
ÚKLIDOVÁ MÍSTNOST
501 - Regál čtyř policový - dodávka ivestora

LEGENDA ZAŘIZOVACÍCH PŘEDMĚTŮ

ZKRATKA	ZAŘIZOVACÍ PŘEDMĚT	ODPAD	KS
U	UMYVADLO	Js 40	43
Ui	UMYVADLO INVALIDNÍ	Js 40	2
D	DŘEZ	Js 50	6
P	PISOÁR	Js 50	8
K	KLOZET	Js 100	13
Ki	KLOZET INVALIDNÍ	Js 100	2
B	BIDET	Js 50	2
S	SPRCHOVÝ KOUT	Js 50	2
Vl	VÝLEVKA	Js 100	3
VZT	ZÁPACH. UZÁVĚRKA	Js 32	6
PV	PODLAHOVÁ VPUST	Js 100	6
PVL	PODL. VPUST LINI.	Js 100	3

SCHÉMA ZAPOJENÍ HYDRANTU - montáž na stěnu

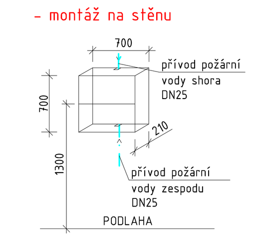

LEGENDA ZAŘIZOVACÍCH PŘEDMĚTŮ

U - umyvadlo (2x rohový ventil DN15 + stojánková baterie)
Ui - umyvadlo invalidní (2x rohový ventil DN15 + stojánková baterie + madla)
D - dřez (2x rohový ventil DN15 + stojánková baterie dřezová) - dřez je součást vybavení interiéru
K - klozet závěsný (1x rohový ventil + samonosný podomítkový modul + sedátko + tlačítko)
Ki - klozet závěsný invalidní (1x rohový ventil + samonosný podomítkový modul + sedátko + tlačítko + oddálené splachování + madla)
B - bidet (2x rohový ventil DN15 + stojánková baterie bidetová)
P - pisoár (1x rohový ventil + napájecí zdroj 24V)
Vl - výlevka (1x rohový ventil DN15 + horní nádržka + násěnná baterie páková)
S - sprchové stání (sprchový odtokový žlab + podomítková sprchová baterie + příslušenství)
VZT - zápachová uzávěrka pro odvod kondenzátu DN32
PV - podlahová vpusť se svislým odtokem DN100 se zápachovou uzávěrkou
PVL - podlahová vpusť liniová nerezová gastro s odtokem DN100 výška 150mm se zápachovou uzávěrkou, nerezová mříž

NAPOJENÍ ZAŘIZOVACÍCH PŘEDMĚTŮ

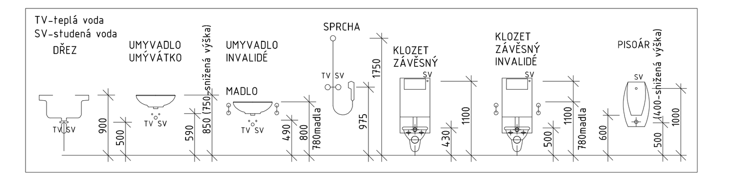

LEGENDA ZAŘÍZENÍ

4 OHŘÍVAČ TV NEPŘÍMOTOPNÝ O OBJEMU 300l
(H) HYDRANT D25 S TVAROVĚ STÁLOU HADICÍ 30 m; HUBICE PRŮMĚR 19mm
SKŘÍŇ 700x700x210 mm, LAKOVANÁ ČERVENÁ, DVEŘE PLNÉ

LEGENDA POTRUBÍ

STUDENÁ VODA AREÁLOVÝ ROZVOD - PE
STUDENÁ VODA - Bezešvé plastohliníkové potrubí MLC - IZOLACE
POŽÁRNÍ VODA - POZINK - IZOLACE
CIRKULAČNÍ VODA - Bezešvé plastohliníkové potrubí MLCR - IZOLACE
TEPLÁ VODA - Bezešvé plastohliníkové potrubí MLC - IZOLACE
VNITŘNÍ PŘIPOJOVACÍ A ODPADNÍ POTRUBÍ - HT
VNITŘNÍ ODPADNÍ POTRUBÍ V PODHLEDU - HT
SVODNÉ POTRUBÍ-KG- SPLAŠKOVÁ KANALIZACE
DEŠŤOVÉ ODPADNÍ POTRUBÍ V PODHLEDU A STUPAČKY - DB (POTRUBÍ S ÚTLUMEM HLUKU)
SVODNÉ POTRUBÍ-KG- DEŠŤOVÁ KANALIZACE

VÝŠKOVÝ SYSTÉM Bpv ±0,000 = 237,72 m n. m.

REVIZE:	POPIS ZMĚNY:	DATUM:	VYPRACOVAL:
.	.	.	.

AKCE: ROZŠÍŘENÍ ZŠ ŠLAPANICE - NOVOSTAVBA PAVILONU "F"	STUPEŇ PD: DPS - dokumentace pro provádění stavby
	OBJEKT: SO 01 - PAVILON F
	PROFESE: D.1.4a Zdravotně technické instalace
INVESTOR A OBJEDNATEL: Město Šlapanice, Masarykovo nám. 100/7, 664 51 Šlapanice	ZAKÁZKOVÉ ČÍSLO: 20471011-4
MÍSTO STAVBY: Šlapanice, parc.číslo 16/1	DATUM: 04 / 2019
	FORMÁT: 6 × A4
GENERÁLNÍ PROJEKTANT: INTAR a.s., Bezručova 81/17a, 602 00 Brno, tel.: +420 543 422 211, www.intar.cz, info@intar.cz	KOPIE:
HLAVNÍ INŽENÝR PROJEKTU: Ing.Vlastislav Remeš, ing.remes@seznam.cz	MĚŘÍTKO: 1: 100
HLAVNÍ ARCHITEKT PROJEKTU:	AUTORIZACE:
ZHOTOVITEL ČÁSTI: INTAR a.s., Bezručova 81/17a, 602 00 Brno, tel.: +420 543 422 211, www.intar.cz, info@intar.cz	VÝKRES: PŮDORYS 1. NP
ODPOVĚDNÝ PROJEKTANT: Ing.Petr Poláček	EVIDENČNÍ ČÍSLO:
VYPRACOVAL: Ing.Petr Poláček	ČÍSLO VÝKRESU: 01 — REVIZE: .

PŮDORYS 1.NP

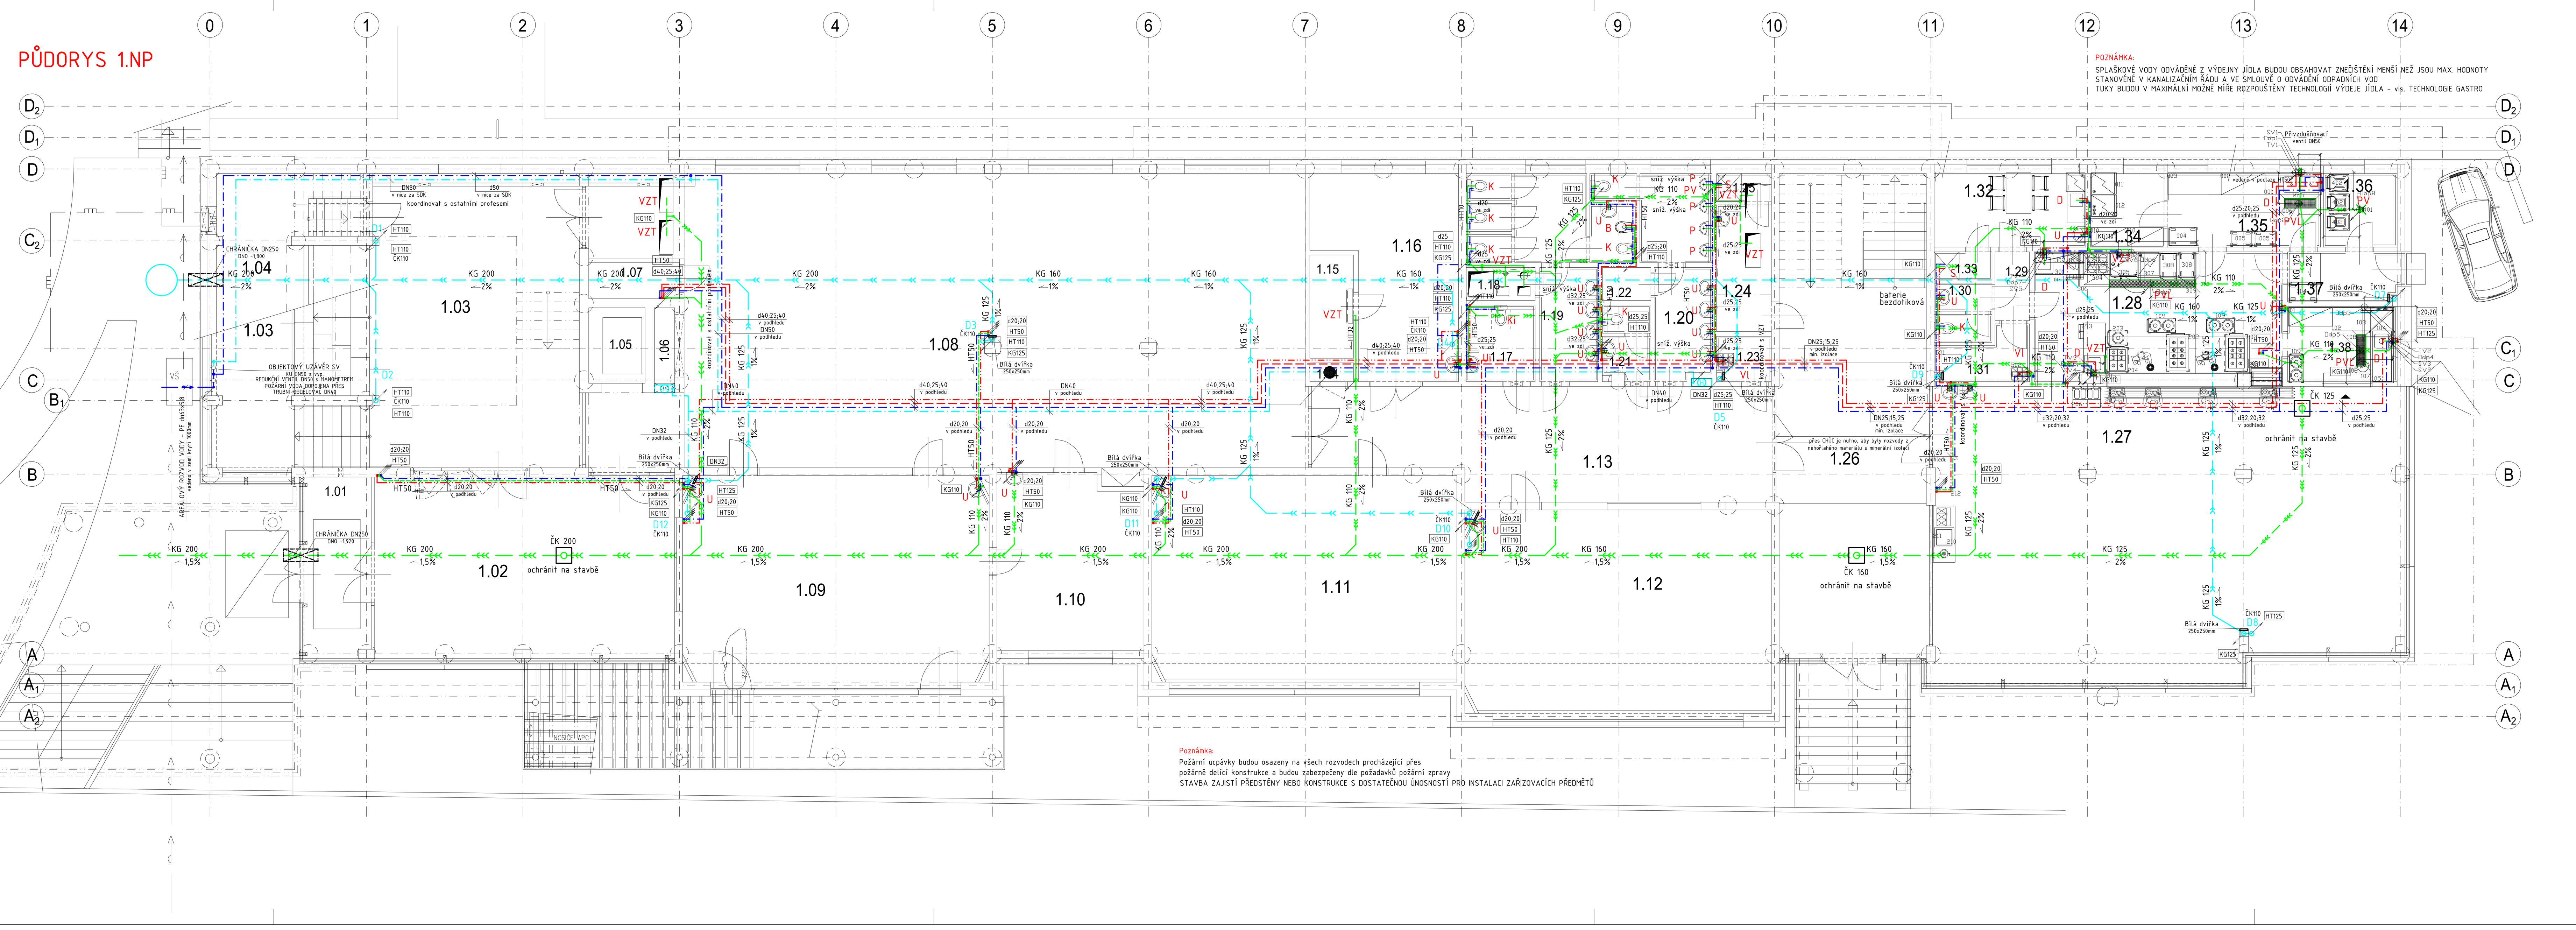

VODA, ODPAD: (table as above)
LEGENDA ZAŘÍZENÍ: (as above)
LEGENDA ZAŘIZOVACÍCH PŘEDMĚTŮ (table as above)
SCHÉMA ZAPOJENÍ HYDRANTU - montáž na stěnu

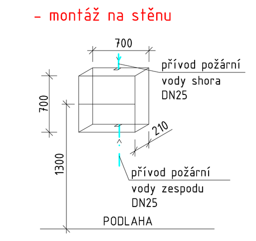

LEGENDA ZAŘIZOVACÍCH PŘEDMĚTŮ
NAPOJENÍ ZAŘIZOVACÍCH PŘEDMĚTŮ

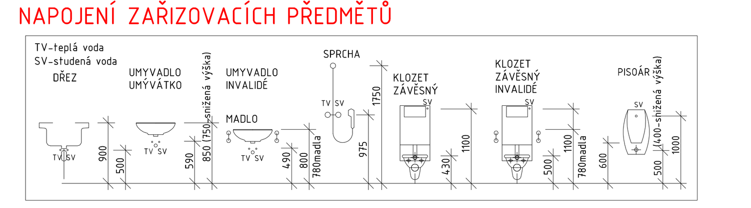

LEGENDA ZAŘÍZENÍ
LEGENDA POTRUBÍ
VÝŠKOVÝ SYSTÉM Bpv ±0,000 = 237,72 m n. m.
ROZŠÍŘENÍ ZŠ ŠLAPANICE - NOVOSTAVBA PAVILONU "F"
DPS - dokumentace pro provádění stavby
SO 01 - PAVILON F
D.1.4a Zdravotně technické instalace
PŮDORYS 1. NP
01