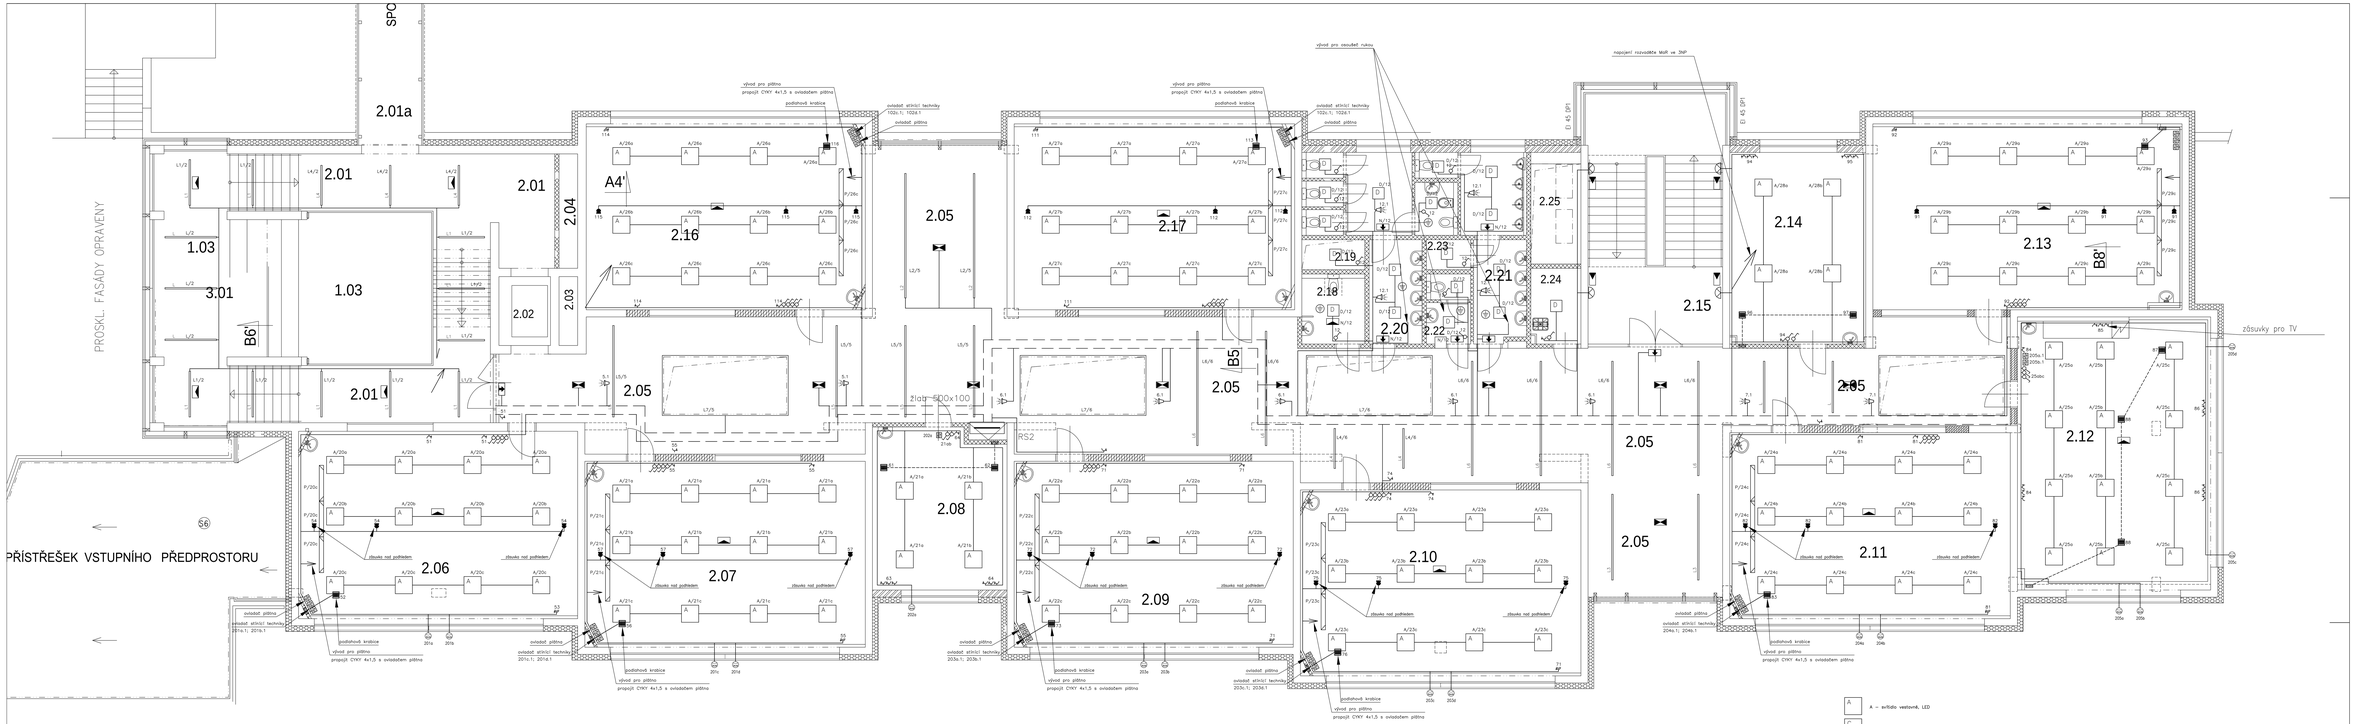

LEGENDA MÍSTNOSTÍ:

OZNAČENÍ MÍSTNOSTI	ÚČEL MÍSTNOSTI	PLOCHA m2	(PRAVY POVRCHŮ)				
			PODLAHA		STĚNY	STROP	
2.01	SCHODIŠŤOVÁ HALA	52,17	KERAMIC. DLAŽBA	A4	VÁPEN.ŠTUK.OMÍTKA	PODHLED KAZETOVÝ	P.3
2.01a	ZÁSOBNÍ CHODBA	46,65	KERAMIC. DLAŽBA	A5		PODHLED SDK	
2.02	VÝTAHOVÁ ŠACHTA (VÝTAH NOSNOST1000 kg)	4,4					
2.03	ŠACHTA SOZ	1,6					
2.04	ŠACHTA VZT	2,6					
2.05	CHODBA	271,10	MARMOLEUM SOKL	B5	VÁPEN.ŠTUK.OMÍTKA	PODHLED KAZETOVÝ	P.3 P.1
2.06	UČEBNA č. 3	63,46	MARMOLEUM SOKL	B5	VÁPEN.ŠTUK.OMÍTKA KER.OBKLAD U.UM.	PODHLED KAZETOVÝ P.4 P.5	
2.07	UČEBNA č. 4	63,52	MARMOLEUM SOKL	B5	VÁPEN.ŠTUK.OMÍTKA KER.OBKLAD U.UM.	PODHLED KAZETOVÝ P.4 P.5	
2.08	KABINET č. 2	26,03	MARMOLEUM SOKL	B5	VÁPEN.ŠTUK.OMÍTKA KER.OBKLAD U.UM.	PODHLED KAZETOVÝ P.4 P.5	
2.09	UČEBNA č. 5	63,20	MARMOLEUM SOKL	B5	VÁPEN.ŠTUK.OMÍTKA KER.OBKLAD U.UM.	PODHLED KAZETOVÝ P.4 P.5	
2.10	UČEBNA č. 6	63,52	MARMOLEUM SOKL	B5	VÁPEN.ŠTUK.OMÍTKA KER.OBKLAD U.UM.	PODHLED KAZETOVÝ P.4 P.5	
2.11	UČEBNA č. 7	63,52	MARMOLEUM SOKL	B5	VÁPEN.ŠTUK.OMÍTKA KER.OBKLAD U.UM.	PODHLED KAZETOVÝ P.4 P.5	
2.12	SBOROVNA	64,50	MARMOLEUM SOKL	B5	VÁPEN.ŠTUK.OMÍTKA KER.OBKLAD U.UM.	PODHLED KAZETOVÝ P.4 P.5	
2.13	UČEBNA č. 8	69,95	MARMOLEUM SOKL	B5	VÁPEN.ŠTUK.OMÍTKA KER.OBKLAD U.UM.	PODHLED KAZETOVÝ P.4 P.5	
2.14	KABINET č. 3	31,95	MARMOLEUM SOKL	B5	VÁPEN.ŠTUK.OMÍTKA KER.OBKLAD U.UM.	PODHLED KAZETOVÝ P.4 P.5	
2.15	SCHODIŠTĚ	40,30	KERAMIC. DLAŽBA KERAMIC. SOKL	A4 A5	VÁPEN.ŠTUK.OMÍTKA	VÁPEN.ŠTUK.OMÍTKA	
2.16	UČEBNA č. 10	63,20	MARMOLEUM SOKL	B5	VÁPEN.ŠTUK.OMÍTKA KER.OBKLAD U.UM.	PODHLED KAZETOVÝ P.4 P.5	

OZNAČENÍ MÍSTNOSTI	ÚČEL MÍSTNOSTI	PLOCHA m2	(PRAVY POVRCHŮ)			
			PODLAHA		STĚNY	STROP
2.17	UČEBNA č. 9	63,52	MARMOLEUM SOKL	B5	VÁPEN.ŠTUK.OMÍTKA KER.OBKLAD U. UM.	PODHLED KAZETOVÝ P.4 P.5
2.18	WC IMOBILNÍ	5,50	KERAMIC. DLAŽBA	A3	KERAMICKÝ OBKLAD PO PODHLED	PODHLED HLADKÝ SDK P.1
2.19	ŠACHTA VZT	2,3				
2.20	WC DÍVKY	20,60	KERAMIC. DLAŽBA	A3	KERAMICKÝ OBKLAD PO PODHLED	PODHLED HLADKÝ SDK P.1
2.21	WC CHLAPCI	14,90	KERAMIC. DLAŽBA	A3	KERAMICKÝ OBKLAD PO PODHLED	PODHLED HLADKÝ SDK P.1
2.22	WC UČITELÉ	3,72	KERAMIC. DLAŽBA	A3	KERAMICKÝ OBKLAD PO PODHLED	PODHLED HLADKÝ SDK P.1
2.23	SKLAD. ÚKLIDU	1,7	KERAMIC. DLAŽBA KERAMIC. SOKL	A3	VÁPEN.ŠTUK.OMÍTKA	PODHLED HLADKÝ SDK
2.24	ÚKLID	4,70	KERAMIC. DLAŽBA	A3	KERAMICKÝ OBKLAD PO PODHLED	PODHLED HLADKÝ SDK
2.25	ŠACHTA VZT	6,8				

ELEKTRICKÉ NAPÁJENÍ: 3+N+PE, AC 50Hz, 400V/TN–S
1+N+PE, AC 50Hz, 230V/TN–S

OCHRANA PŘED ÚRAZEM EL. PROUDEM: dle ČSN 33 2000–4–41 ed.3

normální – základní izolací živých částí, přepážkami a kryty
– automatickým odpojením v případě poruchy

doplněná – doplňujícím pospojováním neživých částí
– proudovými chrániči s vybavovacím proudem 30mA

A – svítidlo vestavné, LED
C – svítidlo závěsné, LED
D – svítidlo přisazené, LED, IP44
F – svítidlo nástěnné, LED, IP65
G – svítidlo přisazené, LED
LED pásek, vestavný, opticyl difuzor, délka 1500mm
LED pásek, vestavný, opticyl difuzor, délka 1600mm
LED pásek, vestavný, opticyl difuzor, délka 4350mm
LED pásek, vestavný, opticyl difuzor, délka 3000mm
LED pásek, vestavný, opticyl difuzor, délka 1400mm
LED pásek, vestavný, opticyl difuzor, délka 3200mm
LED pásek, vestavný, opticyl difuzor, délka 4500mm
L7 – LED pásek vložen do boční stěny svítidlu
P – svítidlo, LED, asym. charakteristika
S – svítidlo, přisazené, LED
T – svítidlo, přisazené, LED
N3/N4 – nouzové svítidlo vestavné, optika Corridor, LED, vlastní zdroj 1hod
N6 – nouzové svítidlo vestavné, s piktogramem, LED, vlastní zdroj 1hod
N7 – nouzové svítidlo vestavné, optika Area, LED, vlastní zdroj 1hod
vypínač 0,1, pod omítku
vypínač 0,5, pod omítku
pohybové čidlo
podlahová krabice, pro 5ti. a SLP zásuvky
zásuvka, 230V/16A, pod omítku
ovládač žaluzií

VÝŠKOVÝ SYSTÉM Bpv ±0.000 = 237.72 m.n.m.

REVIZE	POPIS ZMĚNY	DATUM	TYPAŘ/OVAL

ROZŠÍŘENÍ ZŠ ŠLAPANICE - NOVOSTAVBA PAVILONU "F"

STUPEŇ	DPS - DOKUMENTACE PRO PROVÁDĚNÍ STAVBY
OBJEKT	SO 01 - PAVILON F
PROFESE	D.1.4d Silnoproudá elektrotechnika
ZAKÁZKOVÉ ČÍSLO	2647/21-d
DATUM	04/2023
FORMÁT	24 x A4
SOUBOR	
MĚŘÍTKO	1: 50
VÝKRES	Elektroinstalace 2. NP
ČÍSLO VÝKRESU	3
REVIZE	-

AUTOR A ODBORNÝ ZÁSTUPCE: Ing. Zdeněk Rek, zdenek@ntar.cz, +420 602 222 611
ODPOVĚDNÝ PROJEKTANT: Ing.Vladislav Ramet, ing.ramet@seznam.cz
VYPRACOVAL: Marek Pucholová, mpucholova@ntar.cz