

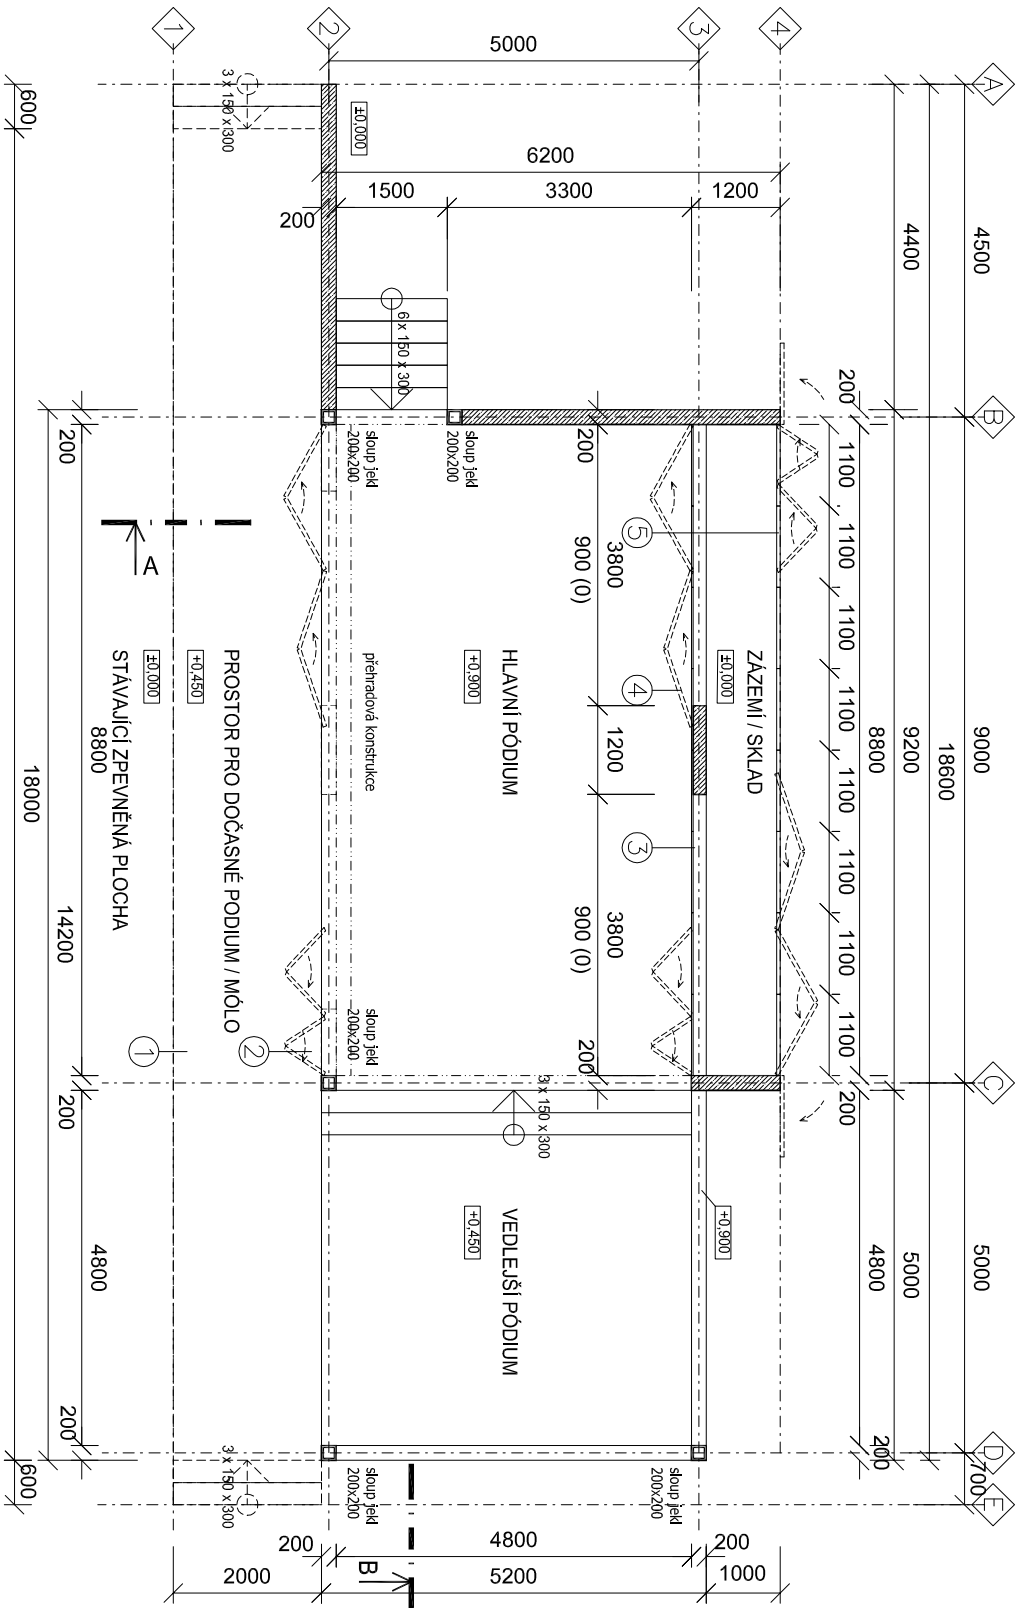


PŮDORYS

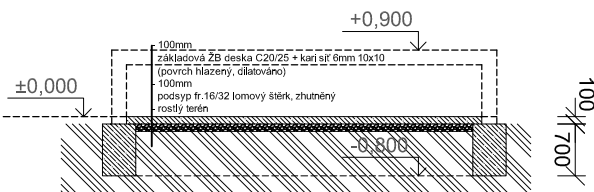

ZÁKLADY

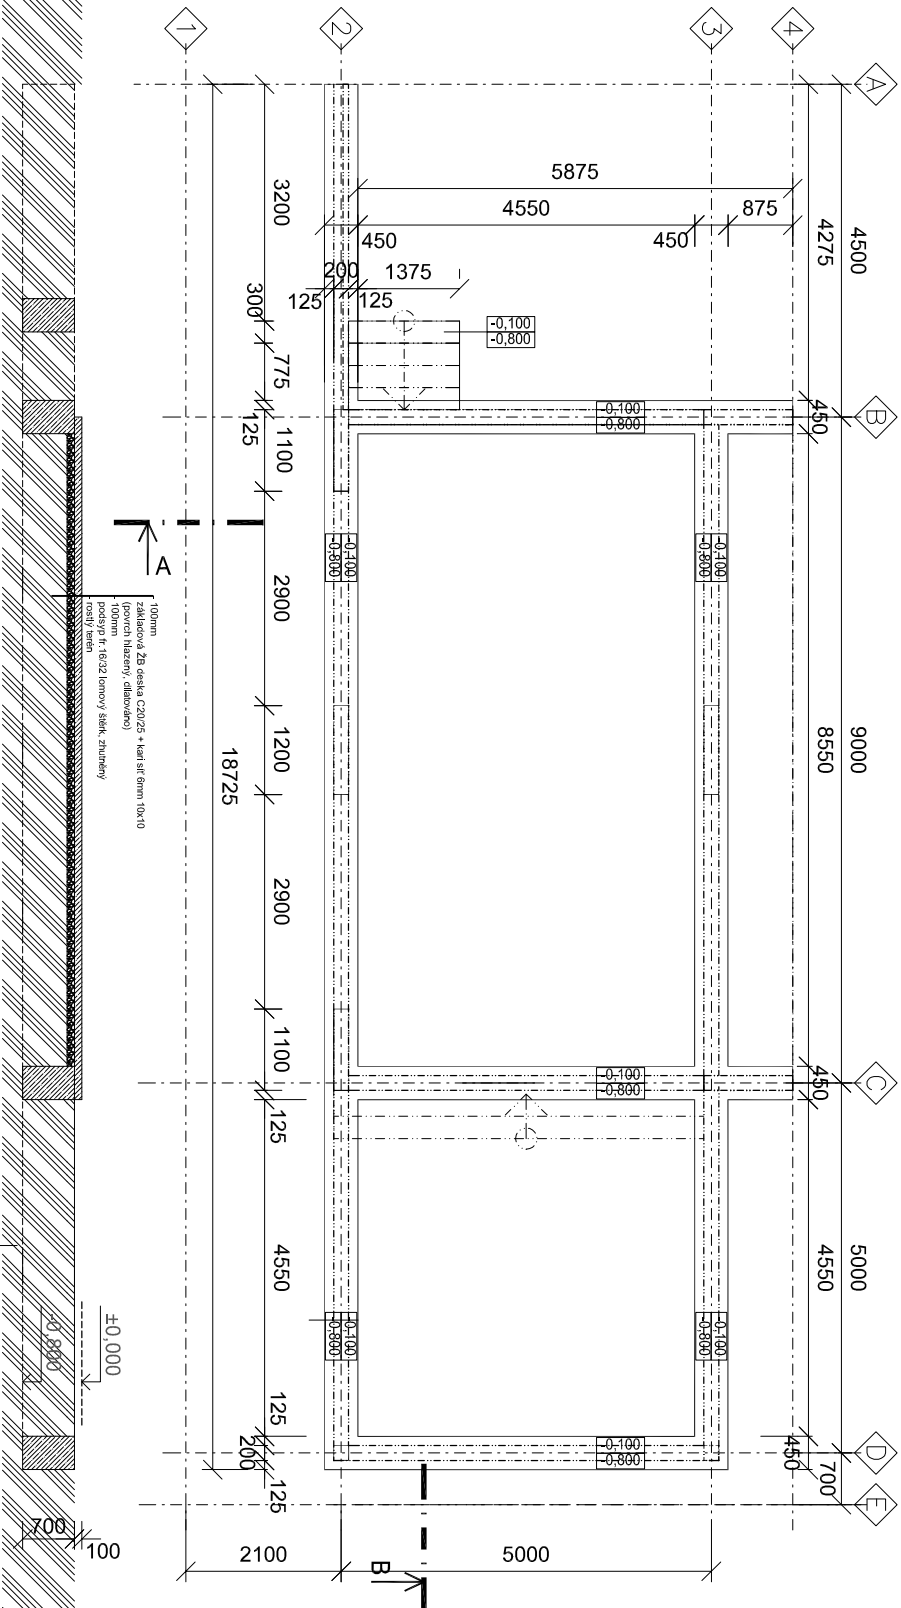

NAZEV STAVBY

Obnova městského parku
ve Šlapanicích - 2. etapa

městský park, ulice Riegrova

Šlapanice

katastrální území Šlapanice u Brna: 66451

INVESTOR

Město Šlapanice

Masarykovo náměstí 100/7

664 51 Šlapanice

IC: 002 82 651

AUTOŘI

Ing. Rastislav Balog

Štefánkova 117/ 48

612 00 Brno

mob.: +420 776 692 299

mail: rastislav.balog@gmail.com

autORIZACE: ČKA, 04636

IC: 6128611

Ing. Lydie Šušilková

Brněnská Pole 1853/ 14

664 51 Šlapanice

mob.: +420 777 165 666

mail: susilkova.lydia@seznam.cz

autORIZACE: ČKA, 04666

IC: 88050378

ZPRACOVATEL ČÁSTI DOKUMENTACE

Ing. Rastislav Balog

Štefánkova 117/ 48

612 00 Brno

mob.: +420 776 692 299

mail: rastislav.balog@gmail.com

autORIZACE: ČKA, 04636

IC: 6128611

ODPOVĚDNÝ PROJEKTANT

Ing. Rastislav Balog

VYPRACOVAL

Ing. Rastislav Balog

KONTROLOVAL

Ing. Lydie Šušilková

STUPEŇ DOKUMENTACE

Dokumentace pro vydání společného povolení

ČÁST

D TENDROVÁ DOKUMENTACE

D.01 - SO 01 Hudební altán

PAŘE

D.01.1 ARCHITEKTONICKO-STAVEBNÍ ŘEŠENÍ

NAZEV VÝKRESU

Půdorysy

OZNACENÍ

D.01.1.b
01

DATUM

08/2018

MĚŘITVO

FORMÁT