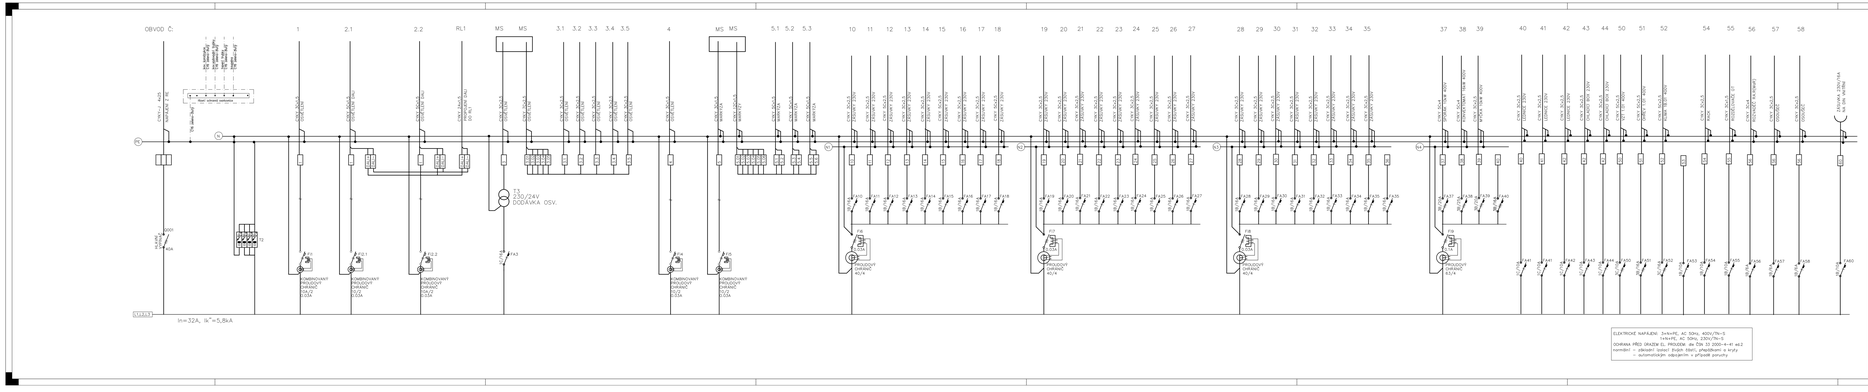

ROZVODNICE_RK

OCP ZAPUŠTĚNÁ ROZVODNICE
PRO 125xTE
KRYTÍ IP 40
PŘI NÁVRHU PONECHAT REZERVU 20%

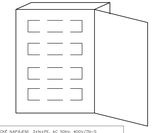

ELEKTRICKÉ NAPÁJENÍ 3+N+PE, AC 50Hz, 400V/TN-S
1+N+PE, AC 50Hz, 230V/TN-S
OCHRANA PŘED ÚRAZEM EL. PROUDEM dle ČSN 33 2000-4-41 ed.2
nsmběr = základní ochrana - živými částmi, přepážkami a kryty
= automatickým odpojením v případě poruchy

ELEKTRICKÉ NAPÁJENÍ 3+N+PE, AC 50Hz, 400V/TN-S
1+N+PE, AC 50Hz, 230V/TN-S
OCHRANA PŘED ÚRAZEM EL. PROUDEM dle ČSN 33 2000-4-41 ed.2
nsmběr = základní ochrana - živými částmi, přepážkami a kryty
= automatickým odpojením v případě poruchy

ARCHIX s.r.o.
Hlinky 118a
603 00 BRNO
E-MAIL: INFO@ARCHIX.CZ TEL.: +420 542 ...
WWW.ARCHIX.CZ

AUTORIZACE:		Plán	
ARCHITEKT:		HIP	
KONTROLOVAL:		VYPRACOVAL:	Ing. Miroslav Kadlečka
INVESTOR:	MĚSTO SLAVKOVICE MASARYKOVO NÁMĚSTÍ 1007 686 01 SLAVKOVICE	DATUM:	17.JÚN
		PROJEKT č.:	3PS
		DATUM:	30.SRPEN

STAVBA:	ZŠ Kraj II PARKU P.Č. 906, 907/4, 907/11, 907/1, 904/3 v K.Ú. SLAVKOVICE U BRNA	OBSAHUJE:	
ČÁST:	ELEKTROINSTALACE		
NÁZEV:	ROZVADĚČ RK	LIST č.:	10