




ŘEZ A-A

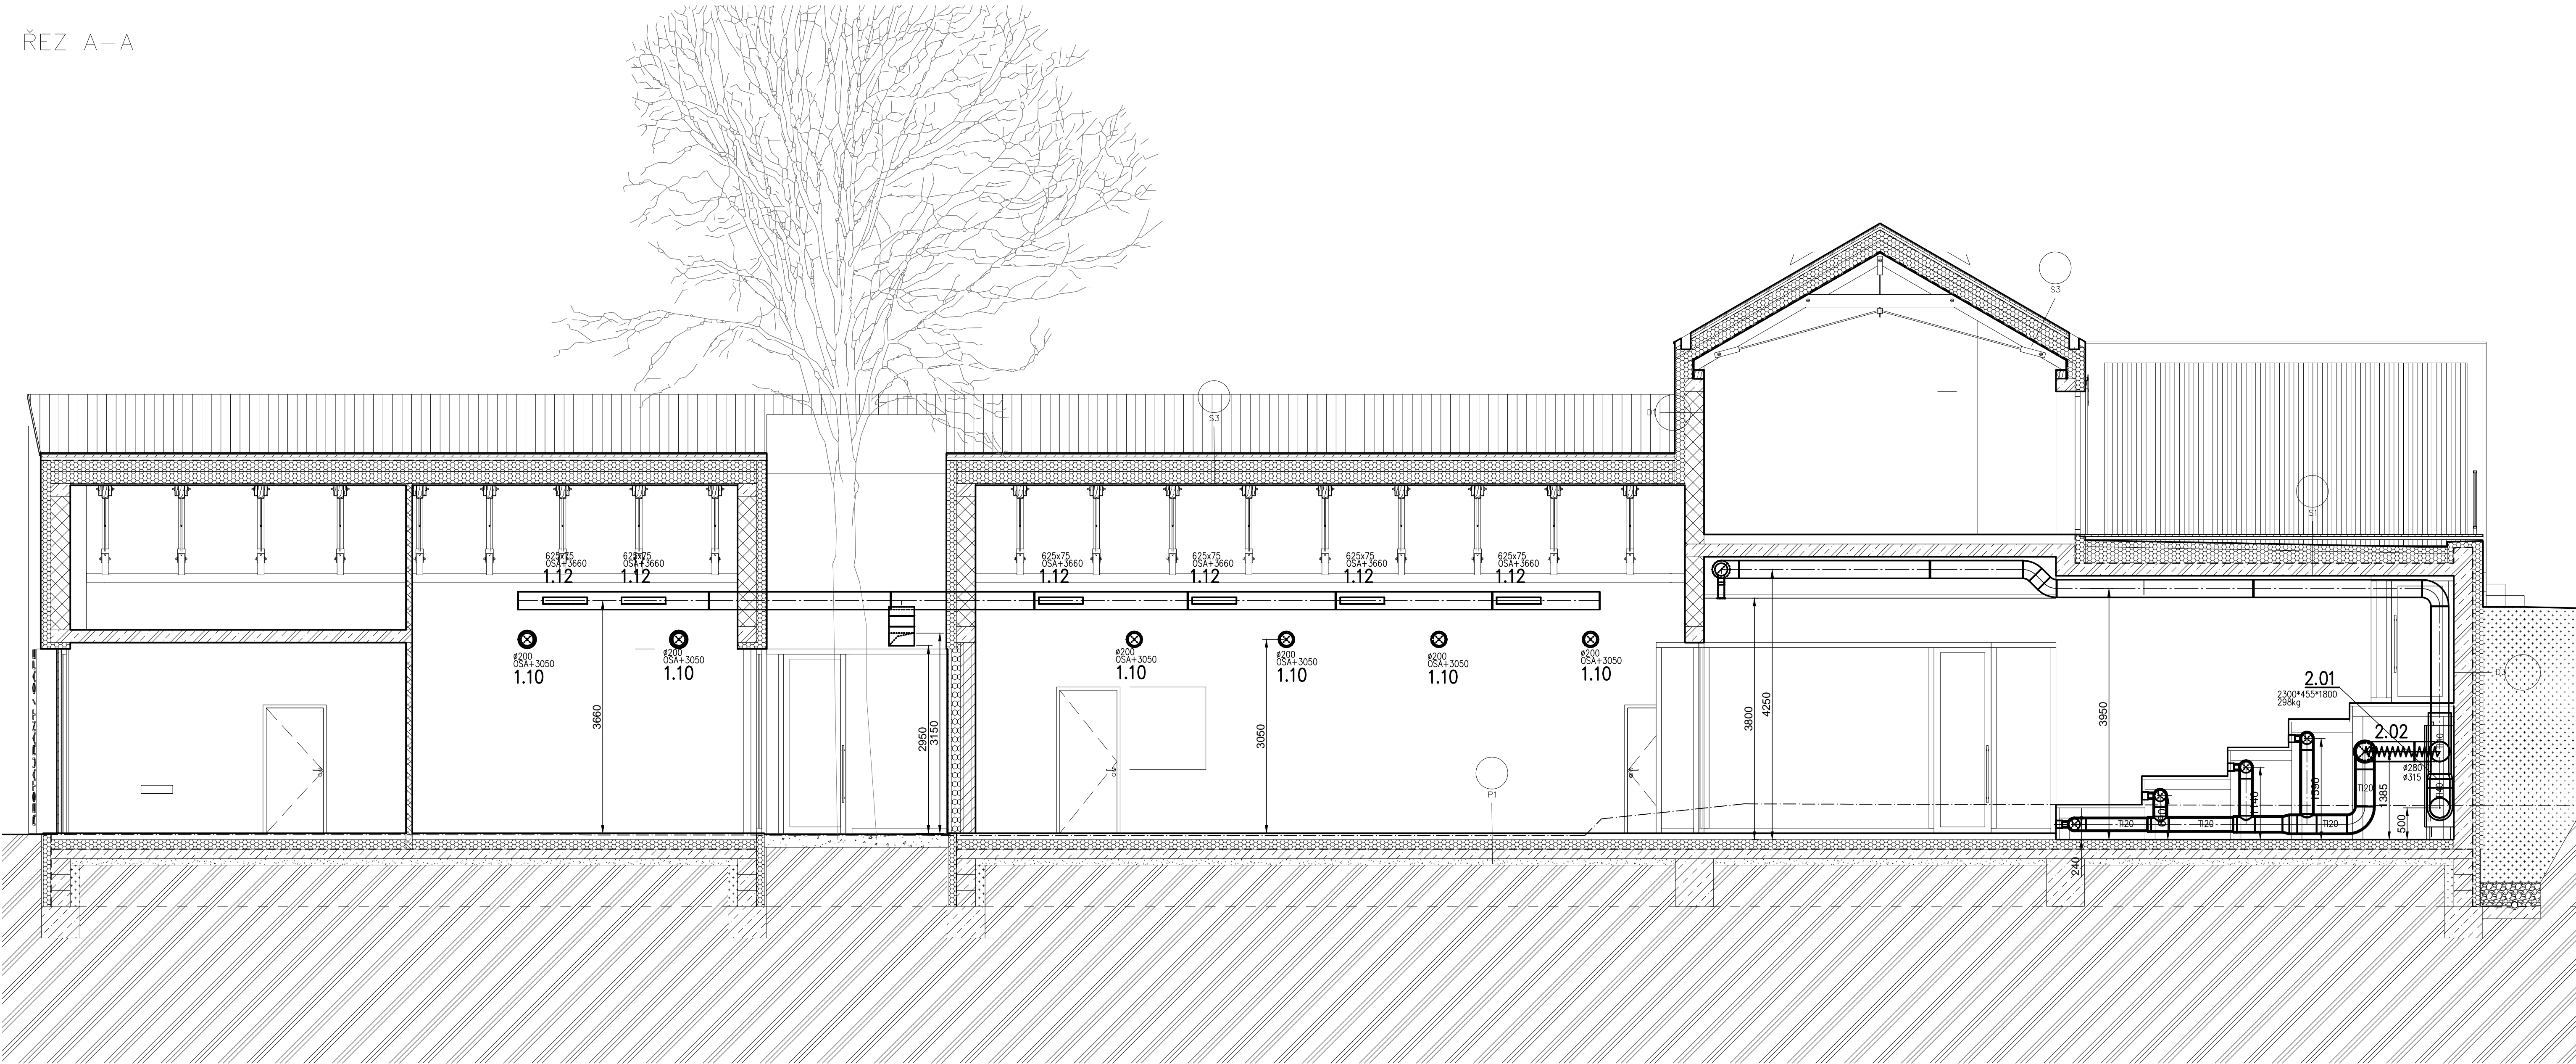


ŘEZ D-D

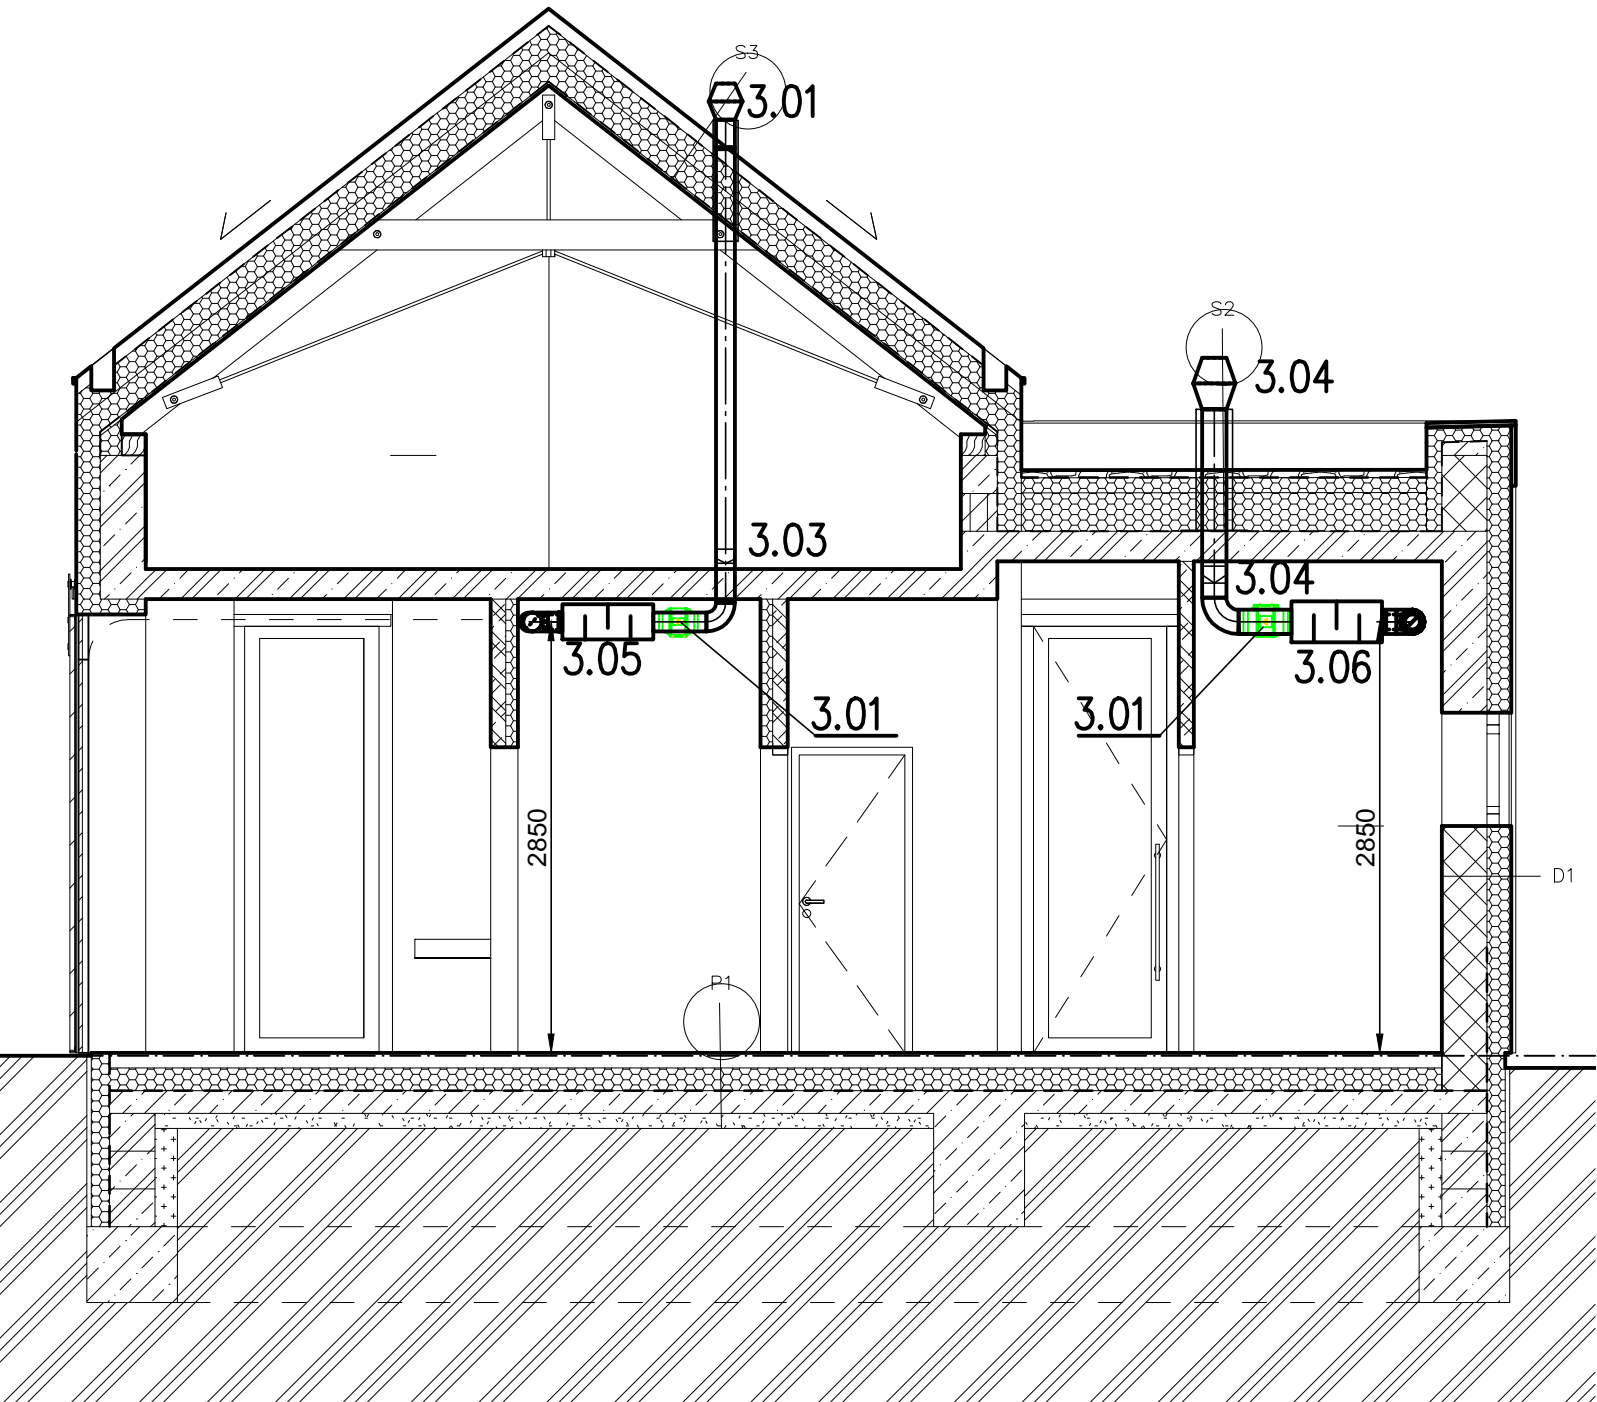

ŘEZ F-F

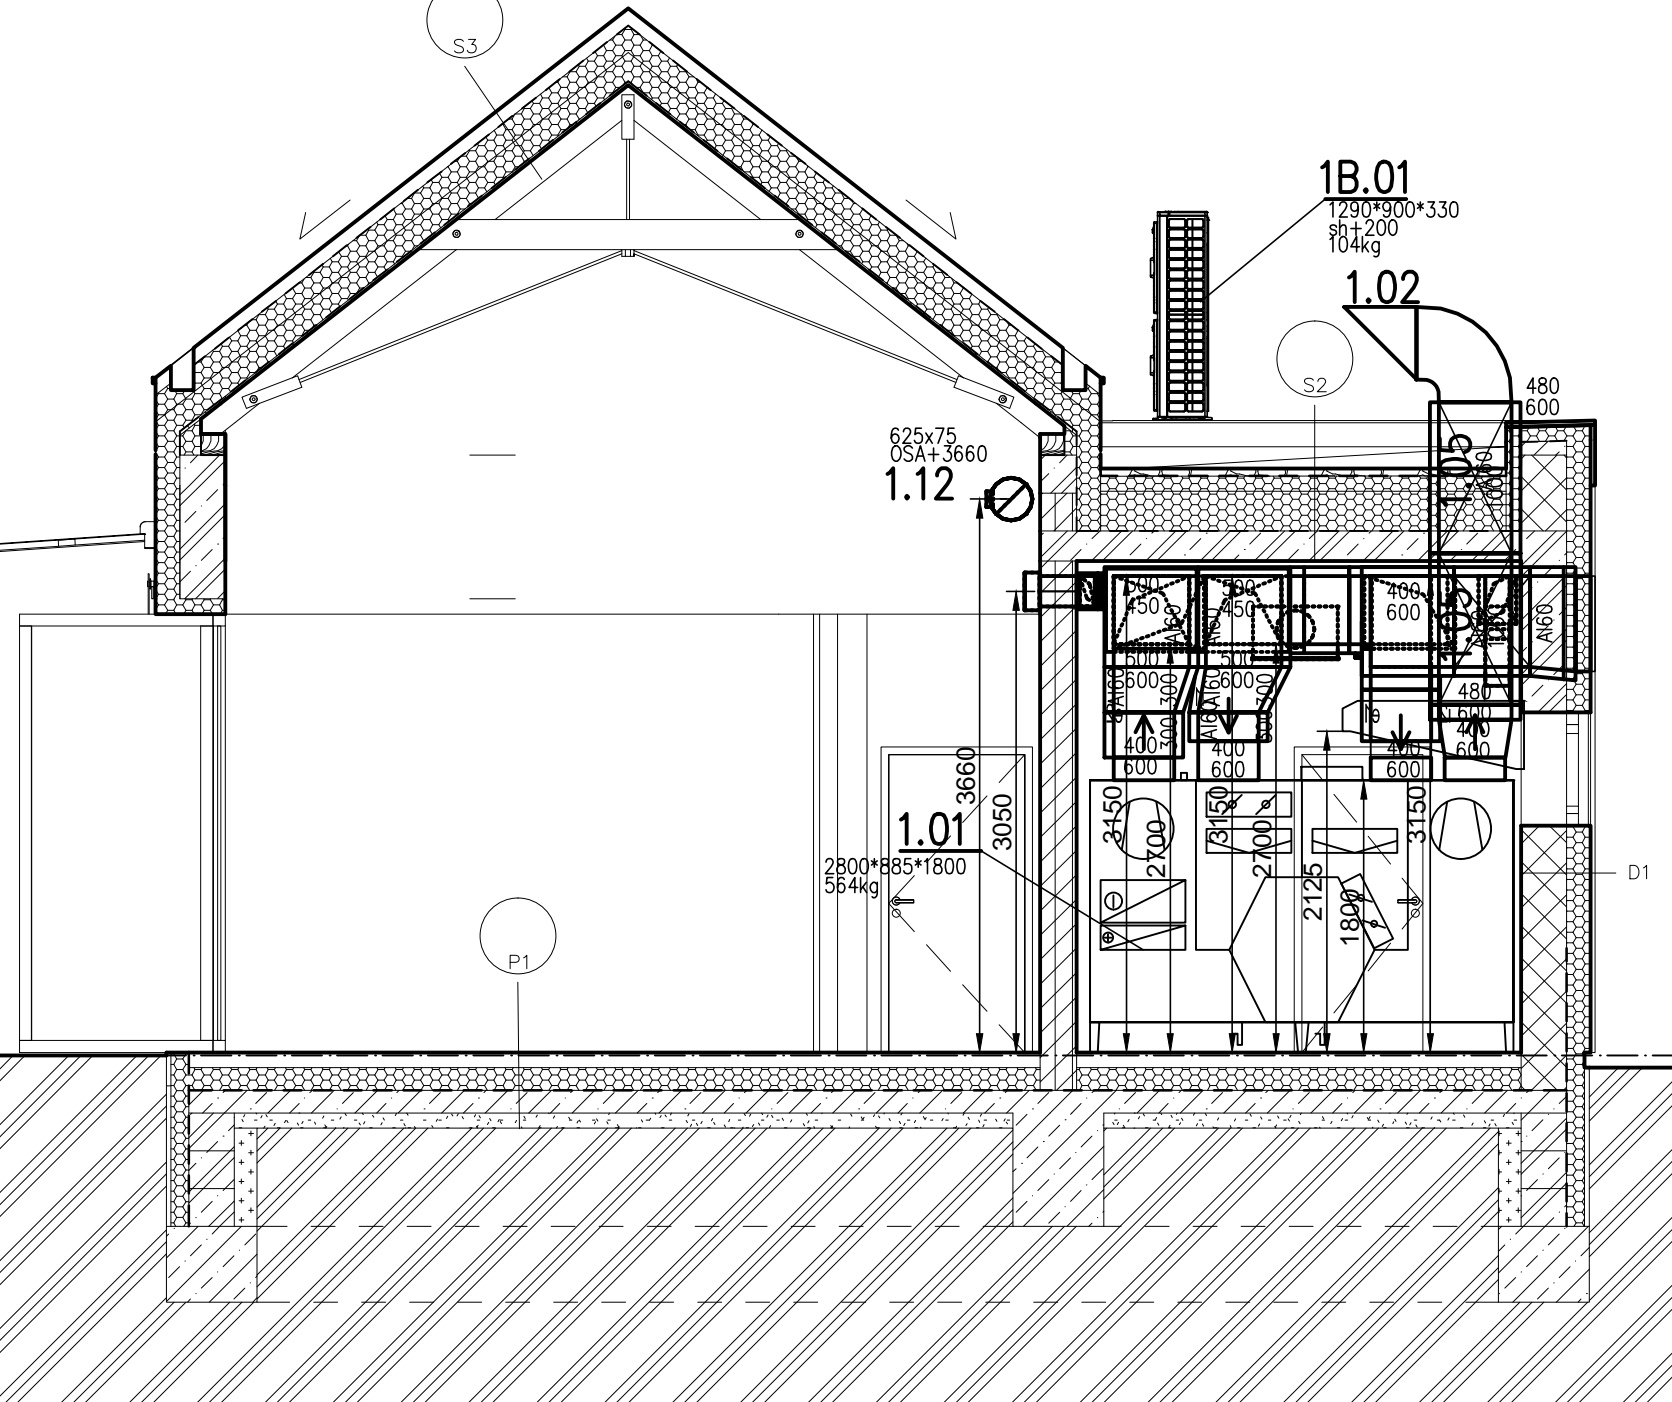

ŠACHTY

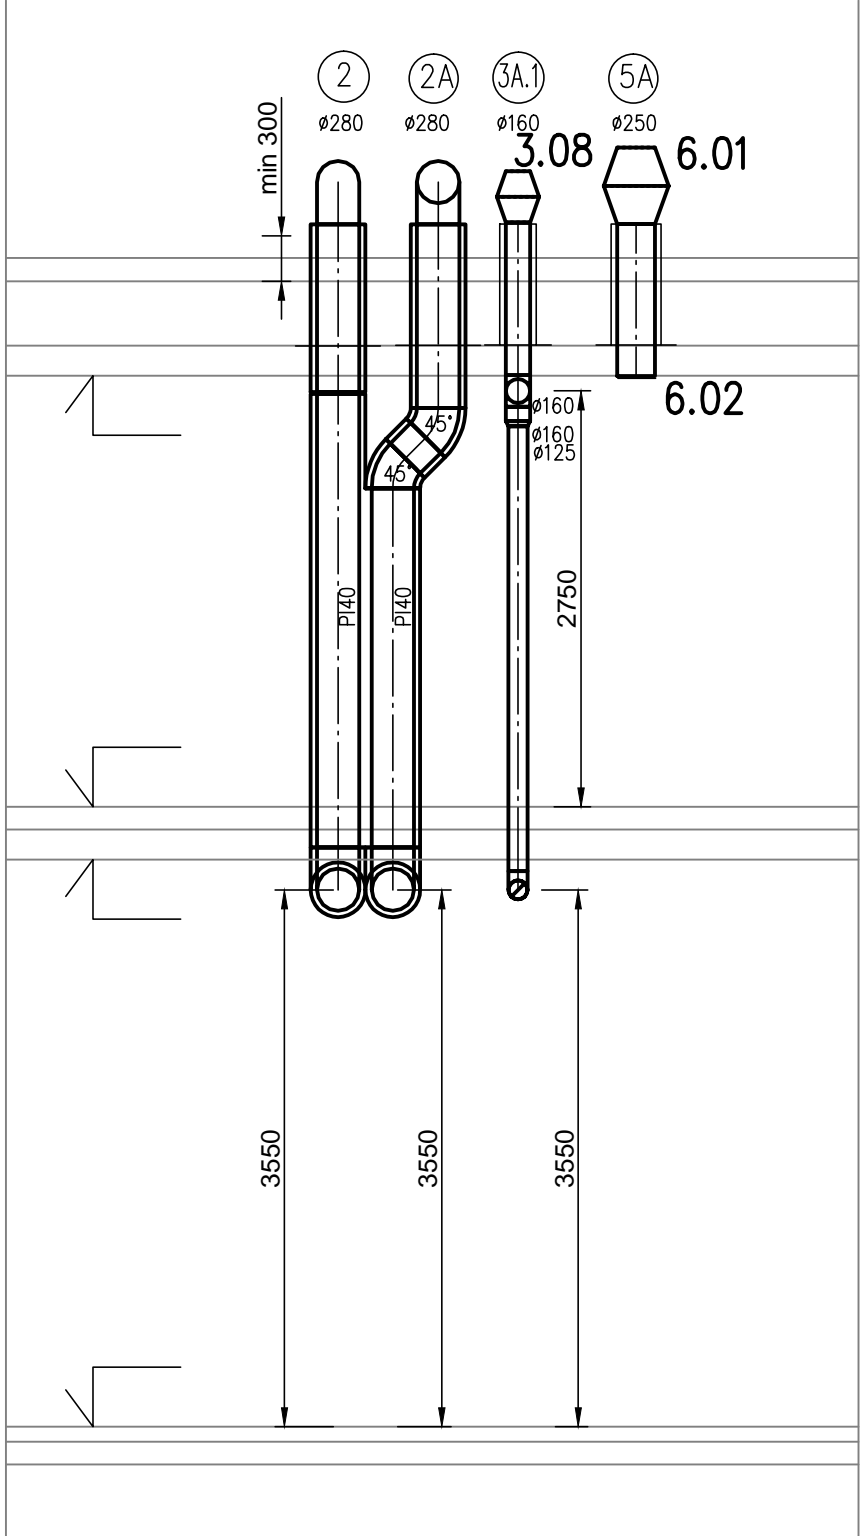

GENERALNÍ PROJEKTANT: <div>ARCHIX ARCHITECTURNÍ KANCELÁŘ</div> <div>ARCHIX s.r.o. ZÁBRDOVICKÁ 16a 615 00 BRNO E-MAIL: INFO@ARCHIX.CZ TEL: +420 542 212 971</div>		AUTORIZACE:	ČÍSLO PARÉ:
ARCHITEKT KONTROLOVAL INVESTOR:	ING. ARCH. MILAN PODROUZEK MĚSTO ŠLAPANICE MASÁRYKOVO NÁMĚSTÍ 100/7 ŠLAPANICE, 664 51	HIP VYPRACOVAL ZAKÁZKA: STUPEŇ PROJEKTU: DATUM:	ING. ARCH. MILAN PODROUZEK ING. MAREK NOS ING. JOSEF HEJČ 17_021 DPS 04/2019
NÁZEV AKCE: DŮM V PARKU P. Č. 905, 907/4, 907/11, 907/1, 904/3 V K.Ú. ŠLAPANICE U BRNA		MĚRITKO: 1: 50	
NÁZEV VÝKRESU: VZDUCHOTECHNIKA – ŘEZA – A,D – D,F – F,ŠACHTY		ČÍSLO VÝKRESU: VZT 204	