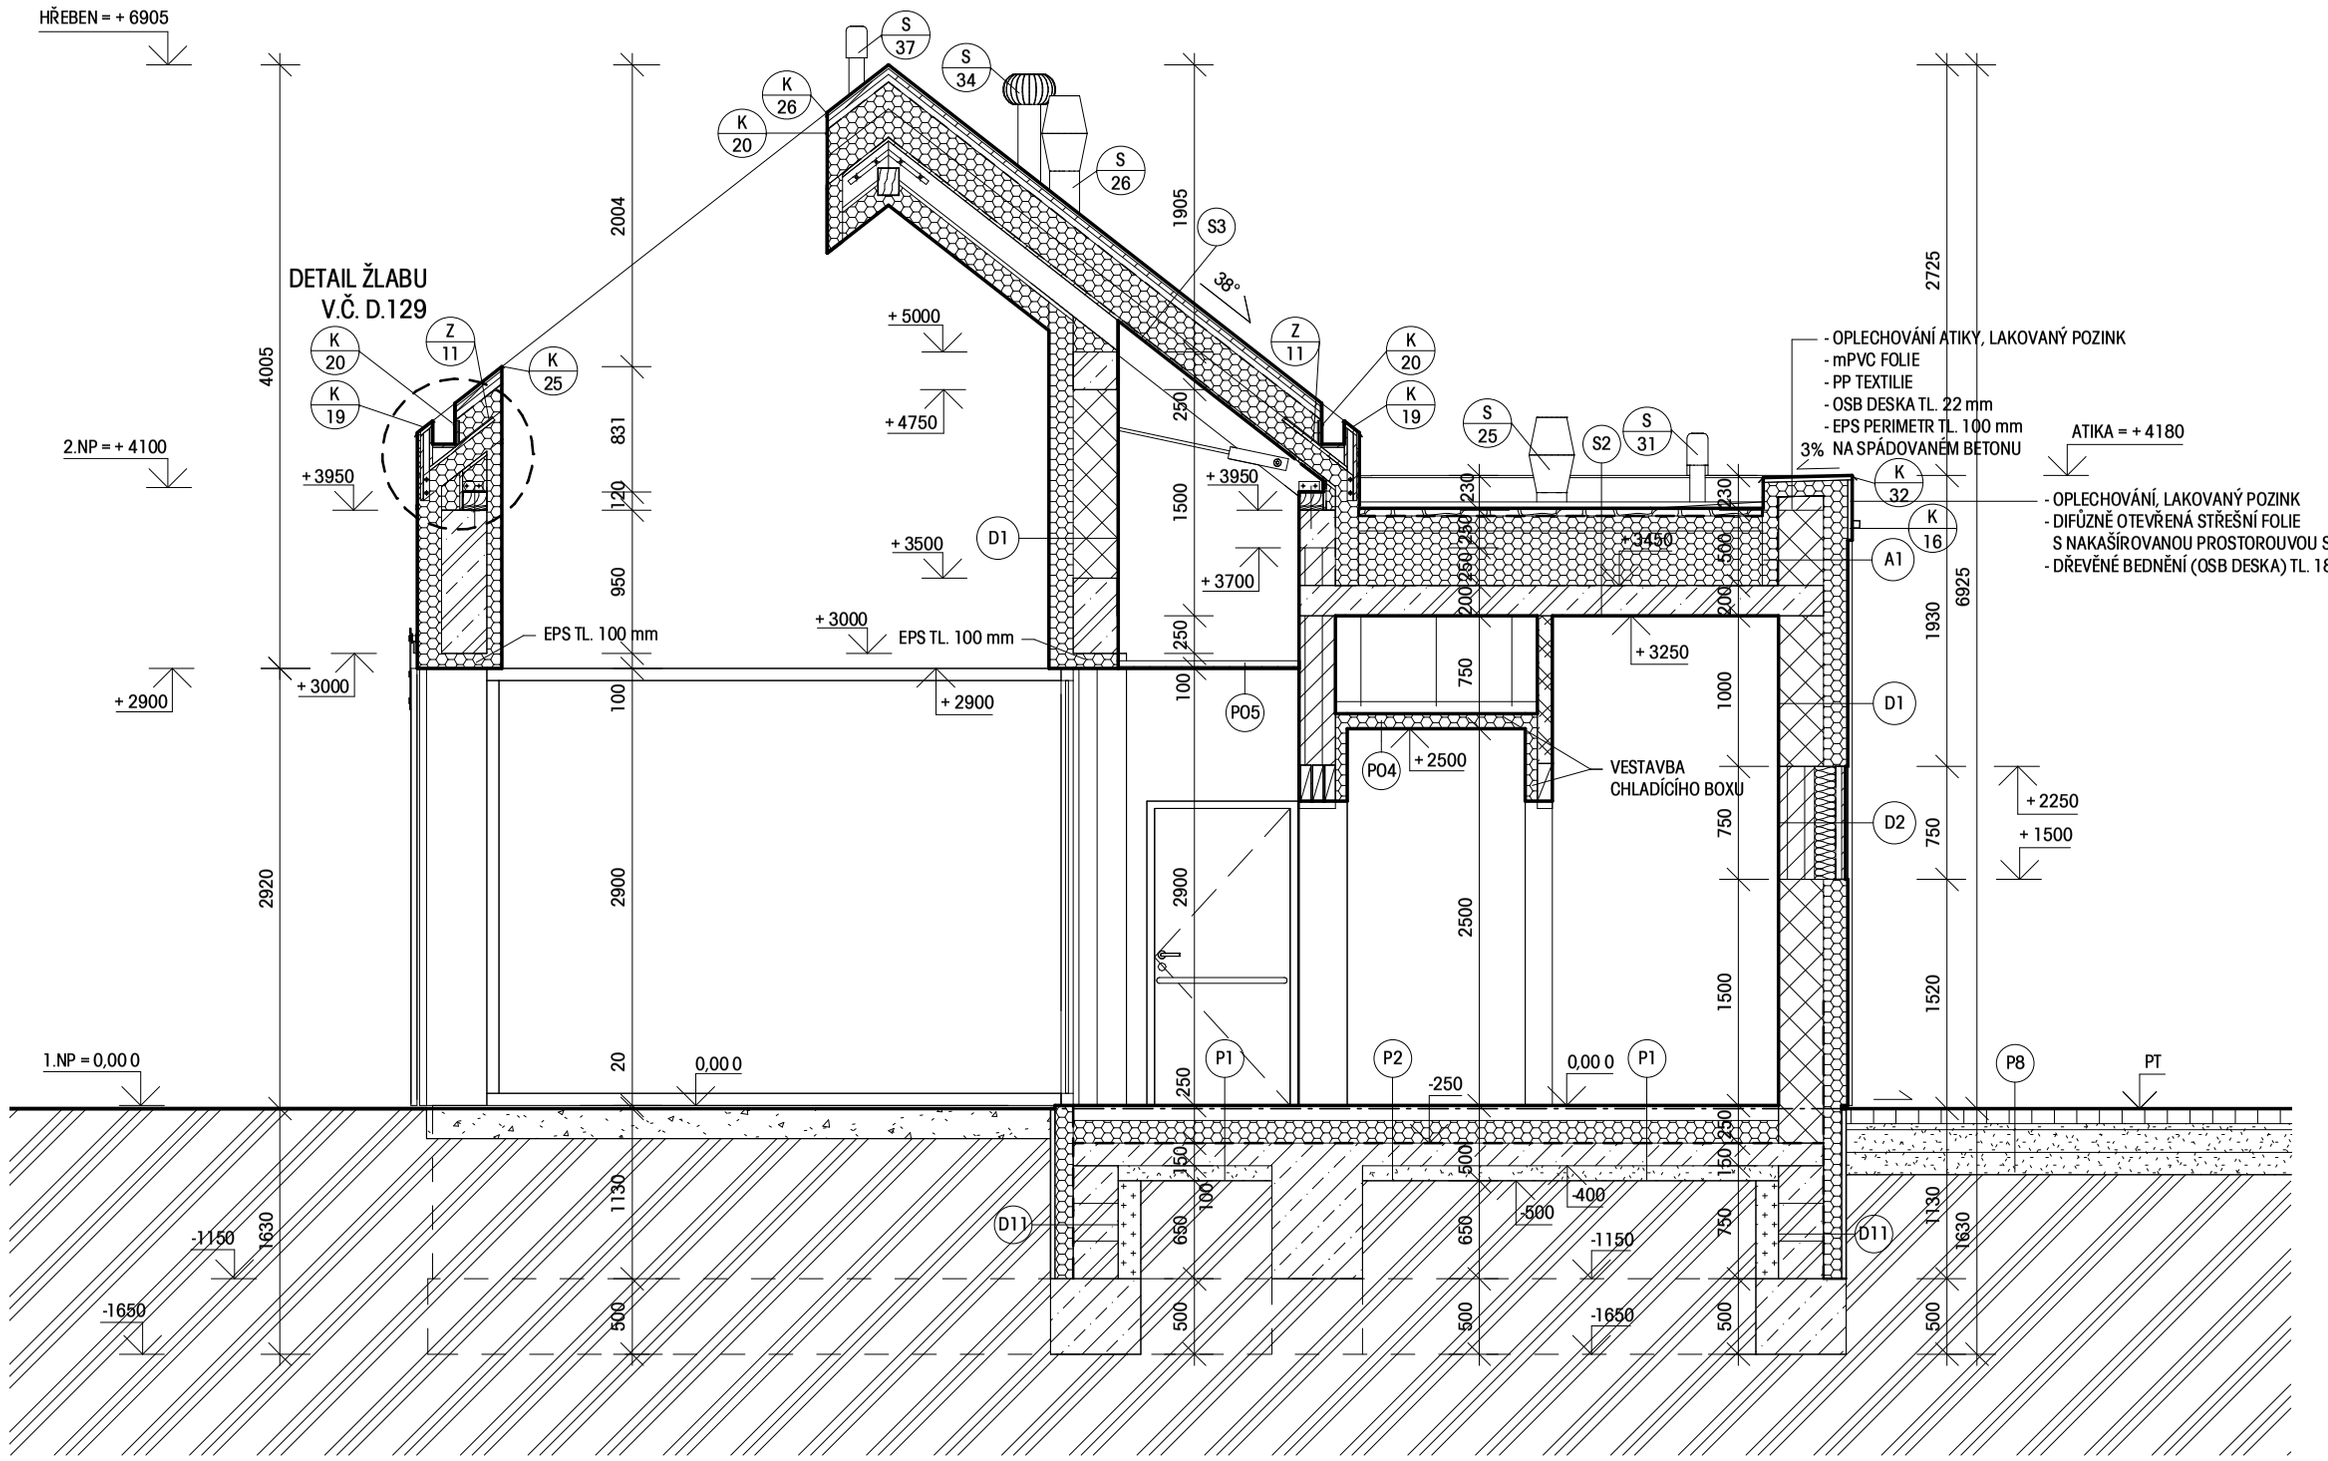


## POZNÁMKA

- ROZMĚRY A VÝŠKY NUTNO PŘIZPŮSOBIT ÚDAJŮM ZJIŠTĚNÝM NA STAVENIŠTI
- U OKAPU A HŘEBENE NUTNO V PLOŠE OSADIT PROVĚTRÁVACÍ STŘEŠNÍ TAŠKY
- U SPODNÍ OKAPNICE NUTNO INSTALOVAT ODVĚTRÁVACÍ MŘÍŽKU SE SÍŤKOU PROTI HMYZU
- HŘEBEN PROVEDEN POMOCÍ ODVĚTRÁVACÍHO HŘEBENÁČE
- NA KROV MUSÍ BÝT POUŽITÉ DŘEVO ZDRAVÉ BEZ ZNÁMKY NAPADENÍ HMYZEM NEBO HOUBAMI, KROV BUDE HOBLOVÁN A IMPREGNOVÁN PROTI HMYZU, HNILOBĚ A OHNI ATESTOVANÝMI VÝROBKY, POŽÁRNÍ NÁTĚR MUSÍ SPLŇOVAT ODOLNOST R30 - VIZ. PBŘ
- STŘECHA BUDE OPATŘENA SYSTÉMEM SNĚHOVÝCH ZACHYTÁVAČŮ DLE TECHNOLOGICKÝCH PODKLADŮ DODAVATELE STŘEŠNÍ KRYTINY
- VEŠKERÉ PROSTUPY VE STŘEŠNÍM PLÁŠTI NUTNO PROVÁDĚT PŘES SYSTÉMOVÉ PRŮCHODKY
- PROVEDENÍ HROMOSVODU - VIZ. PROJEKT SILNOPROUDU
- NUTNO ZPRACOVAT VÝROBNÍ DOKUMENTACI
- VÝKRES NUTNO KORDINOVAT S POŽÁRNĚ-BEZPEČNOSTNÍM ŘEŠENÍM, PROJEKTEM STATIKY A PROJEKTY PROFESÍ ZTI, VYTÁPĚNÍ, ELE
- POLOHU PROSTUPŮ NUTNO KOORDINOVAT S PROJEKTY PROFESÍ
- SVISLÁ HYDROIZOLACE MUSÍ BÝT VYTAŽENA MIN. 500 mm NAD UPRAVENÝ TERÉN
- PODKLADNÍ BETON VYZTUŽEN OCEL. KARI SÍTÍ D = 6 mm, OKA 150/150 mm
- SPOJE DŘEVĚNÝCH PRVKŮ NUTNO ŘEŠIT DÍLENSKOU DOKUMENTACÍ DODAVATELE
- 100 mm NAD ZÁKLADOVOU SPÁRU VLOŽIT ZEMNÍCÍ DRÁT FeZn V MÍSTĚ SVISLÝ SVODŮ VYTÁHNOUT 1,0 m NAD TERÉN - viz. PROJEKT ELEKTROINSTALACE
- VÝZTUŽ DO ZÁKLADŮ URČÍ STATIK
- ÚPRAVU ZÁKLADOVÉ SPÁRY PROVÉST DLE IG PRŮZKUMU
- TVAR A HLOUBKU ZÁKLADŮ NUNTO PŘIZPŮDSOBIT ZÁKLADOVÝM PODMÍNKÁM V MÍSTĚ BÝVALÉHO SKLEPA

## LEGENDA HMOT

- BROUŠENÉ ZDIVO TL. 30 mm P15, NA MALTU SYSTÉMOVOU TENKOVRSTVOU MALTU
- BROUŠENÉ ZDIVO TL. 24 mm P15, NA MALTU SYSTÉMOVOU TENKOVRSTVOU MALTU
- PŘÍČKA - ZDIVO POROBETONOVÉ P2-500, TL. 100 NA M5
- PŘÍČKA - ZDIVO POROBETONOVÉ P2-500, TL. 150 NA M5
- TEPELNÁ IZOLACE - EPS POLYSTYREN 0,039 W/mK (FASÁDA, PODLAHA, PLOCHÁ STŘECHA)
  - XPS POLYSTYREN 0,039 W/mK (ZÁKLADY)
  - PIR DESKA 0,039 W/mK (SEDLOVÁ STŘECHA)
  - EPS PERIMETR 0,034 W/mK (ATIKA)
- TEPELNÁ IZOLACE - MINERÁLNÍ VATA 0,040 W/mK (PROVĚTRÁVANÁ FASÁDA)
- ŽELEZOBETON C30/37, B500B
- HYDROIZOLACE (PODLAHA) - 2 x SBS MODIFIKOVANÝ ASFALT. PÁS S VLOŽKOU ZE SKELNÉ TKANINY(ZÁKLADY)
  PAROZÁBRANA (PLOCHÁ STŘECHA) - 1 x SBS MODIFIKOVANÝ ASFALT. PÁS S VLOŽKOU ZE SKLENĚNÉ TKANINY
  HYDROIZOLACE (PLOCHÁ STŘECHA) - mPVC FOLIE S VÝZTUŽNOU VLOŽKOU ZE SKLENĚNÉ ROHOŽE
  PAROZÁBRANA (SEDLOVÁ STŘECHA) - SBS MODIFIKOVANÝ ASFALT. PÁS S ALVLOŽKOU SAMOLEPÍCÍ, PŘESAHY 80 mm
  POJISTNÁ HYDROIZOLACE (SEDLOVÁ STŘECHA) - SBS MODIFIKOVANÝ ASFALT. PÁS S VLOŽKOU ZE SKELNÉ TKANINY, SAMOLEPÍCÍ, PŘESAHY 80 mm
  PHI (PROVĚTRÁVANÁ FASÁDA) - DIFÚZNĚ OTEVŘENÁ FOLIE, ČERNÉ BARVY
- PROLÉVACÍ ŽB BEDNÍCÍ TVAROVKY BTB 50/30/24 P+D, TL. 300 mm
- PROSTÝ BETON
- KAČÍREK FRAKCE 16 - 32 mm
- NASYPANÁ ZEMINA
- ROSTLÝ TERÉN
- ŠTĚRKOVÝ PODSYP
- TEPELNĚ IZOLAČNÍ DÍL Z PURENITU
- WC DĚLÍCÍ STĚNA Z KOMPAKTNÍ DESKY, VÝŠKA = 2300 mm
- DŘEVO V PŘÍČNÉM ŘEZU
- TVAROVANÁ PE FOLIE, VÝŠKA NOPŮ 20 mm

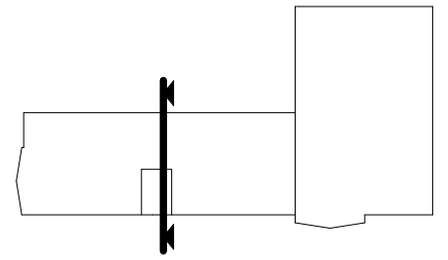

VÝŠKOVÝ SYSTÉM: JTSK/Bpv

0,000 = PODLAHA 1.NP = 221,000 m n.m.

GENERALNÍ PROJEKTANT:

ARCHIX
ARCHITEKTONICKÁ KANCELÁŘ

ARCHIX s.r.o.
ZÁBRDOVICKÁ 16a
615 00 BRNO

E-MAIL: INFO@ARCHIX.CZ TEL.:+420 542 212 971
WWW.ARCHIX.CZ

AUTORIZACE:

ČÍSLO PARÉ:

| | | | |
|---|---|---|---|
| ARCHITEKT | ING. ARCH. MILAN PODROUŽEK | HIP | ING. ARCH. MILAN PODROUŽEK |
| KONTROLOVAL | ING. ARCH. MILAN PODROUŽEK | VYPRACOVAL | ING. ROMAN KOPLÍK |

INVESTOR: MĚSTO ŠLAPANICE
MASARYKOVO NÁMĚSTÍ 100/7
ŠLAPANICE, 664 51

ZAKÁZKA: 17_021
STUPEŇ PROJEKTU: DPS
DATUM: 04/2019

NÁZEV AKCE: **DŮM V PARKU**
P.Č. 904/3, 905, 907/1, 907/4, 907/11, 904/1, 480, 481 v K.Ú. ŠLAPANICE U BRNA

MĚŘÍTKO: 1 : 50

NÁZEV VÝKRESU: **ŘEZ E - E**

ČÍSLO VÝKRESU: D.112

© Copyright 2010 - ARCHIX s.r.o.