POHLED 1
M 1 : 50

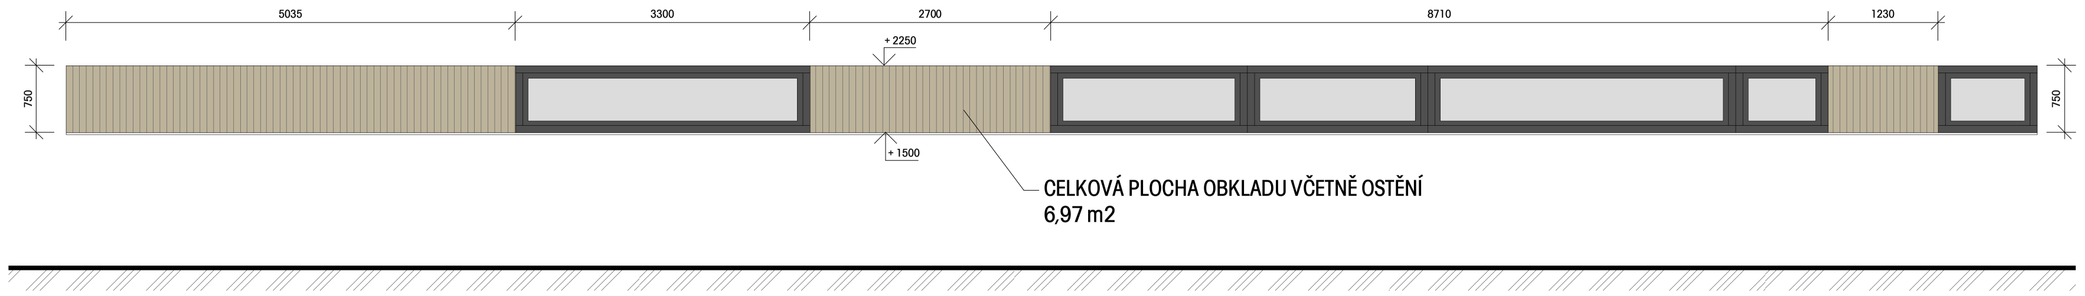

POHLED 2
M 1 : 50

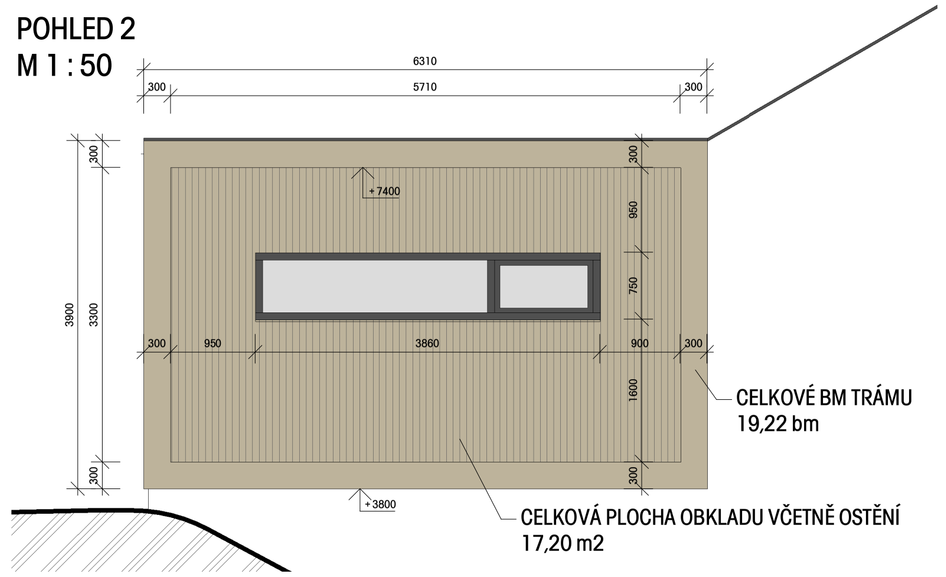

POHLED 7
M 1 : 50

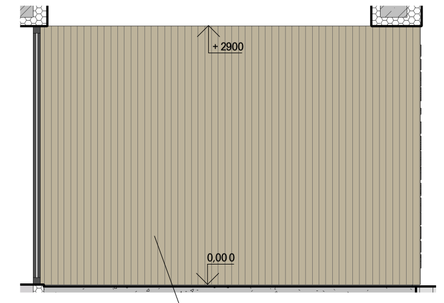

VÝPIS PRVKŮ			
POPIS	ROZMĚRY (MM)	KS	POZNÁMKA
DŘEVĚNÝ VERTIKÁLNÍ FASÁDNÍ OBKLAD Z THERMODŘEVOVICE	100/25	130,49 m2	KOTVENO NEREZ VRUTY DO AL ROŠTU
DŘEVĚNÝ TRÁM (DUB)	110/300	65,17 bm	KOTVENO K OCEL. POZNIK KOTVÁM OCHRANNÝ OLEJ
OCELOVÁ POZINK KOTVA TVARU L S VÝZTUHOU	500/60/8	298	CHEM. KOTVENO DO NOSNÉ KOSTRUKCE, PO 600 mm
JEDNÁ SE O ČISTÉ DÉLKY PRVKŮ NUTNO PŘIPOČÍTAT MNOŽSTVÍ NA PROŘEZY			

POHLED 3
M 1 : 50

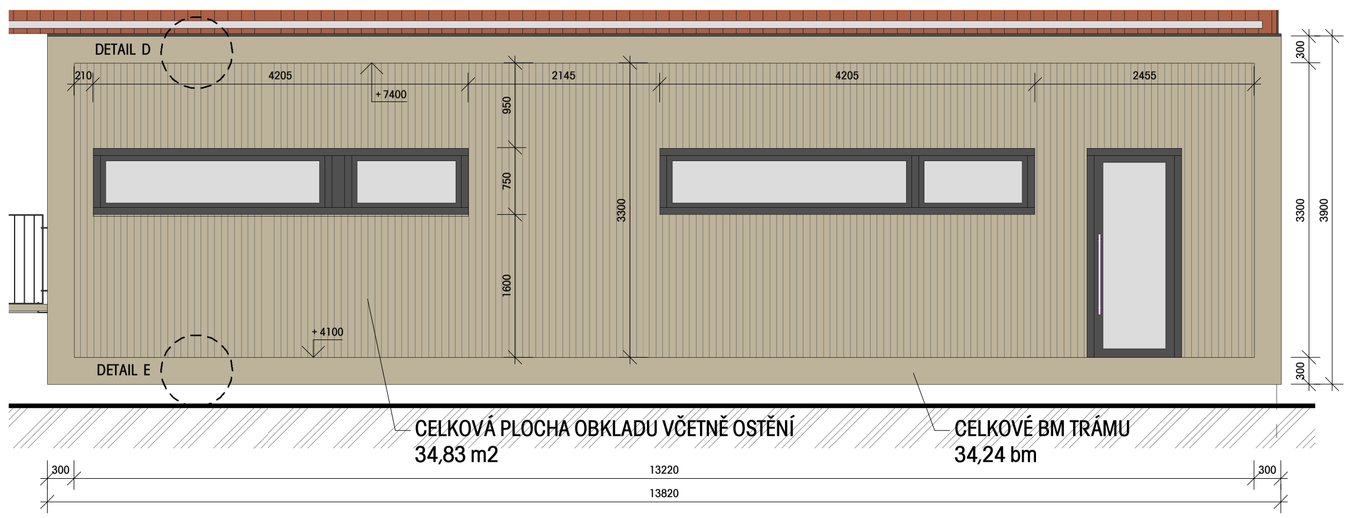

POHLED 4
M 1 : 50

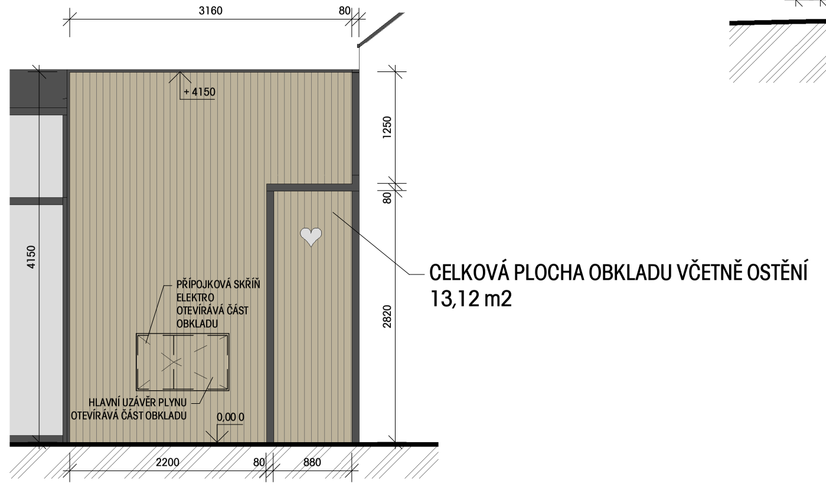

SCHÉMA 1.NP
M 1 : 200

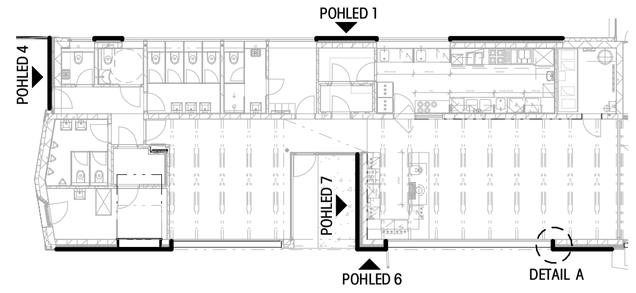

SCHÉMA 2.NP
M 1 : 200

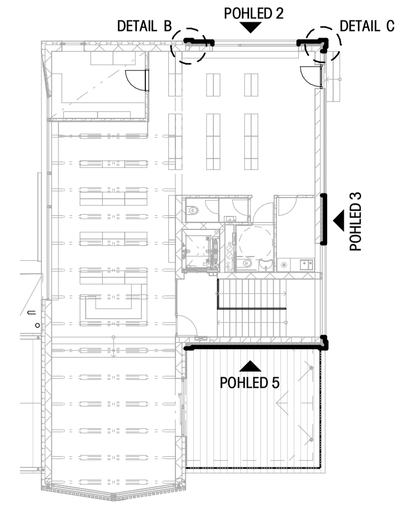

POHLED 5
M 1 : 50

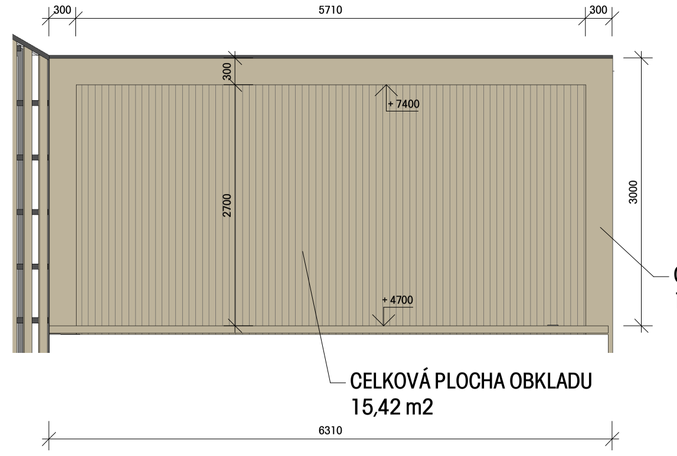

POHLED 6
M 1 : 50

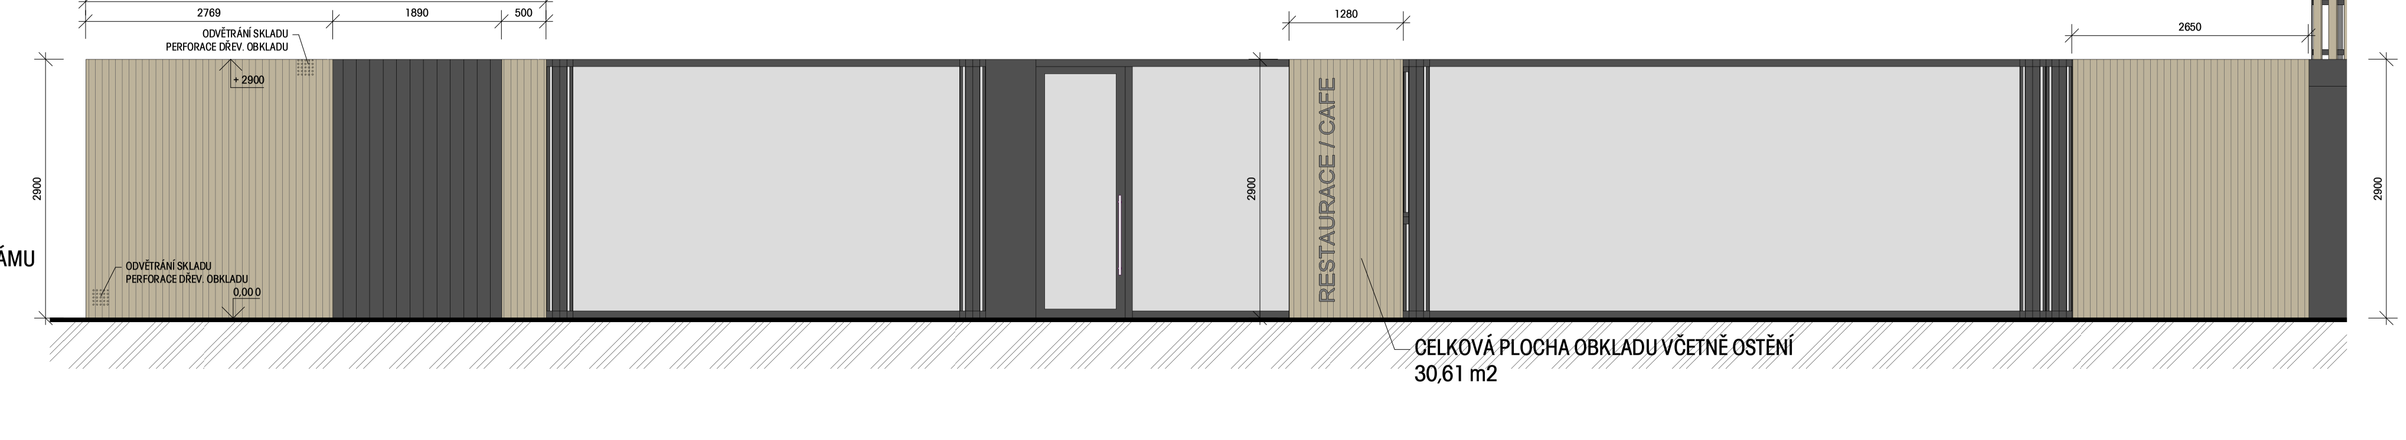

DETAIL A
M 1 : 10

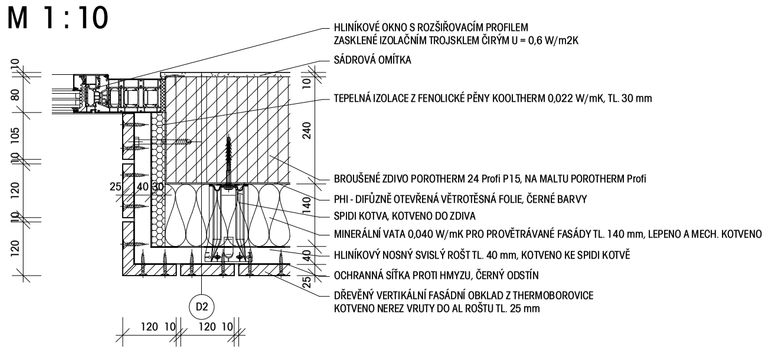

DETAIL B
M 1 : 10

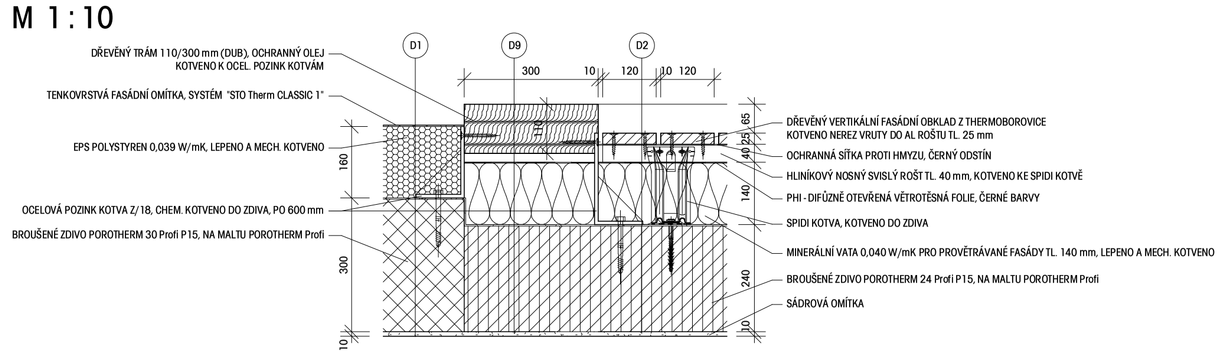

DETAIL C
M 1 : 10

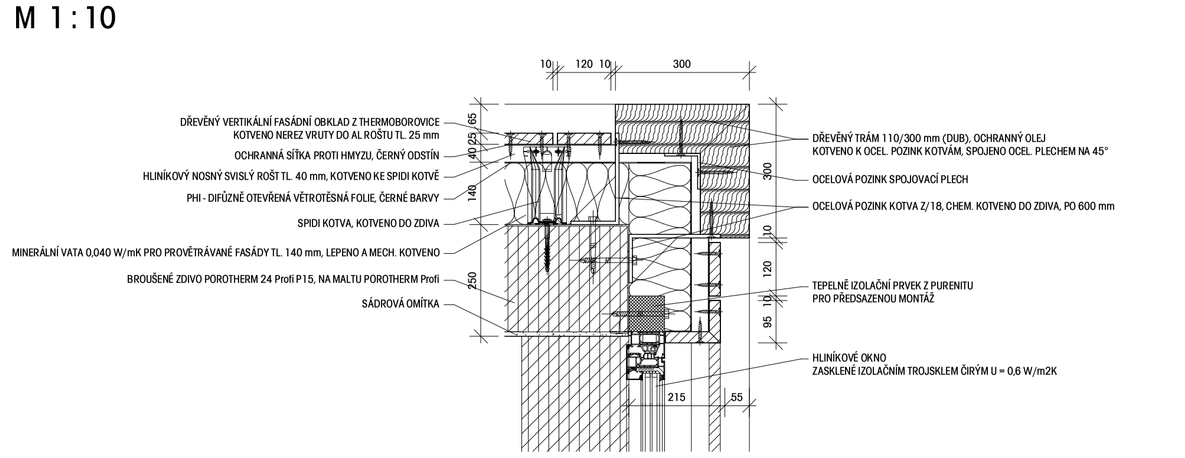

DETAIL D
M 1 : 10

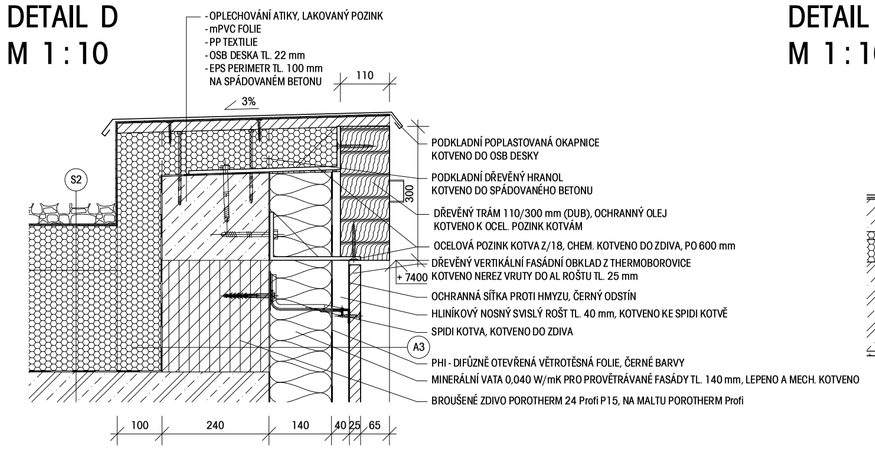

DETAIL E
M 1 : 10

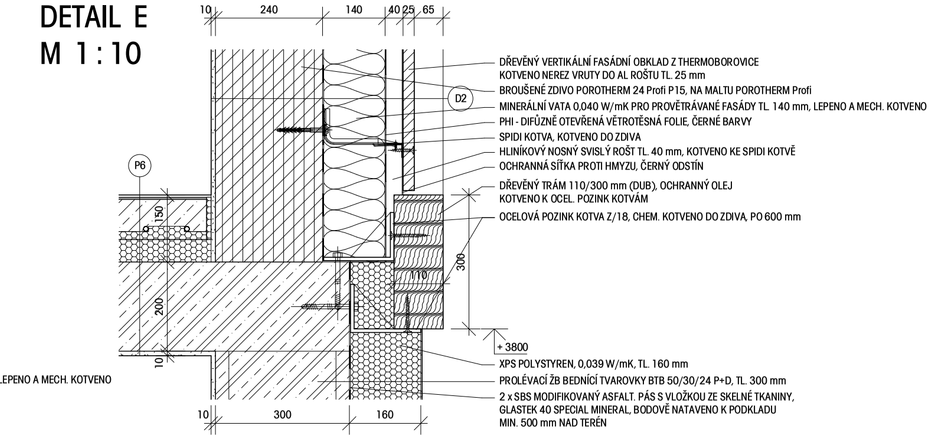

POZNÁMKA

- ROZMĚRY A VÝŠKY NUTNO PŘIZPŮSOBIT ÚDAJŮM ZJIŠTĚNÝM NA STAVENIŠTI
- NUTNO ZPRACOVAT VÝROBNÍ A DÍLENSKOU DOKUMENTACE
- SPOJE DŘEVĚNÝCH A OCELOVÝCH PRVKŮ NUTNO ŘEŠIT DÍLENSKOU DOKUMENTACÍ DODAVATELE
- NUTNO URČIT PŘESNÝ ODSTÍN A TYP DŘEVIN DLE VZORNÍKŮ DODAVATELE

VÝŠKOVÝ SYSTÉM: JTSK,Bpv

0,000 = PODLAHA 1.NP = 221,000 m n.m.

T
38

GENERÁLNÍ PROJEKTANT:

ARCHIX s.r.o.
ARCHITEKTONICKÁ KANCELÁŘ

ARCHIX s.r.o.
ZÁBIDOVICKÁ 16a
615 00 BRNO

E-MAIL: INFO@ARCHIX.CZ TEL.:+420 542 212 971
WWW.ARCHIX.CZ

AUTORIZACE:

ČÍSLO PARÉ:

ARCHITEKT:	ING.ARCH. MILAN PODROUŽEK	HIP:	ING.ARCH. MILAN PODROUŽEK
KONTROLOVAL:	ING.ARCH. MILAN PODROUŽEK	VYPRACOVAL:	ING. ROMAN KOPLÍK
INVESTOR:	MĚSTO ŠLAPANICE, MASARYKOVO NÁMĚSTÍ 100/7, ŠLAPANICE, 664 51	ZAKÁZKA:	17_021
		STUPEŇ PROJEKTU:	DPS
		DATUM:	02/2019

NÁZEV AKCE: DŮM V PARKU
P.Č. 904/3, 905, 907/1, 907/4, 907/11, 904/1, 480, 481 v K.Ú. ŠLAPANICE U BRNA

MĚŘÍTKO: 1 : 10, 1 :50

NÁZEV VÝKRESU: DETAIL DŘEVĚNÉHO OBKLADU

ČÍSLO VÝKRESU: D.128

© Copyright 2010 - ARCHIX s.r.o.