PŮDORYS
M 1 : 50

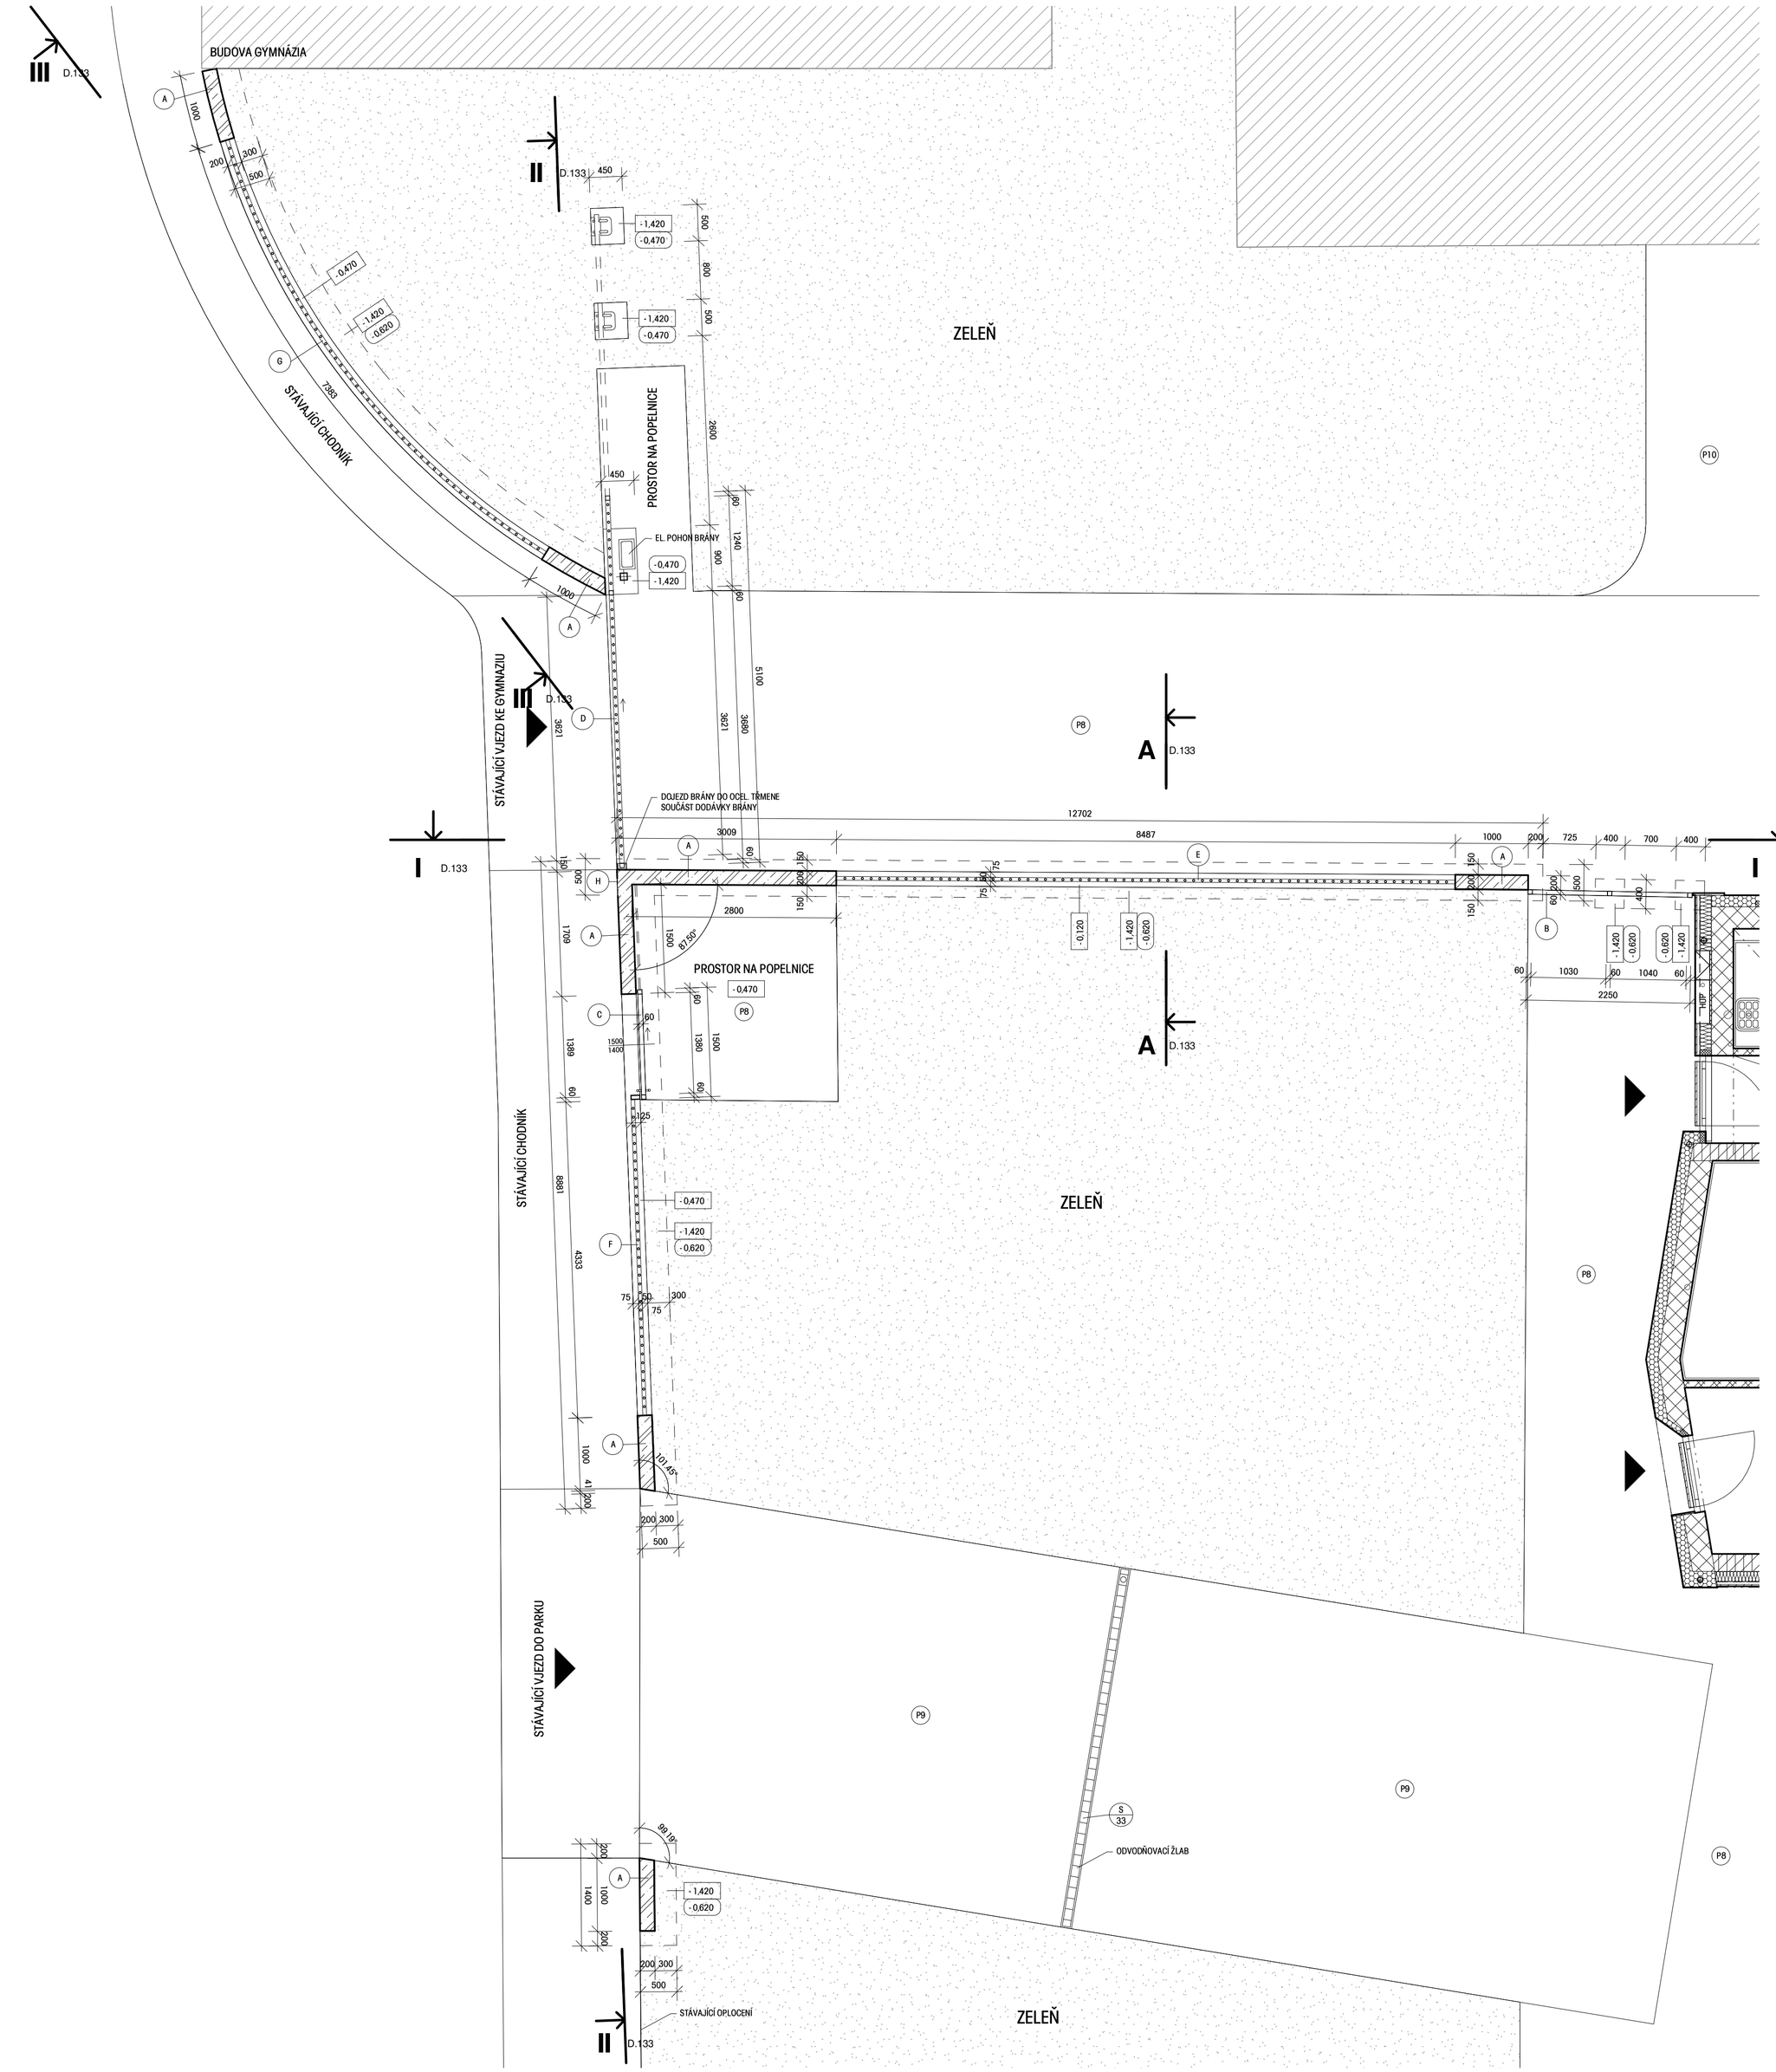

POHLED I
M 1 : 50

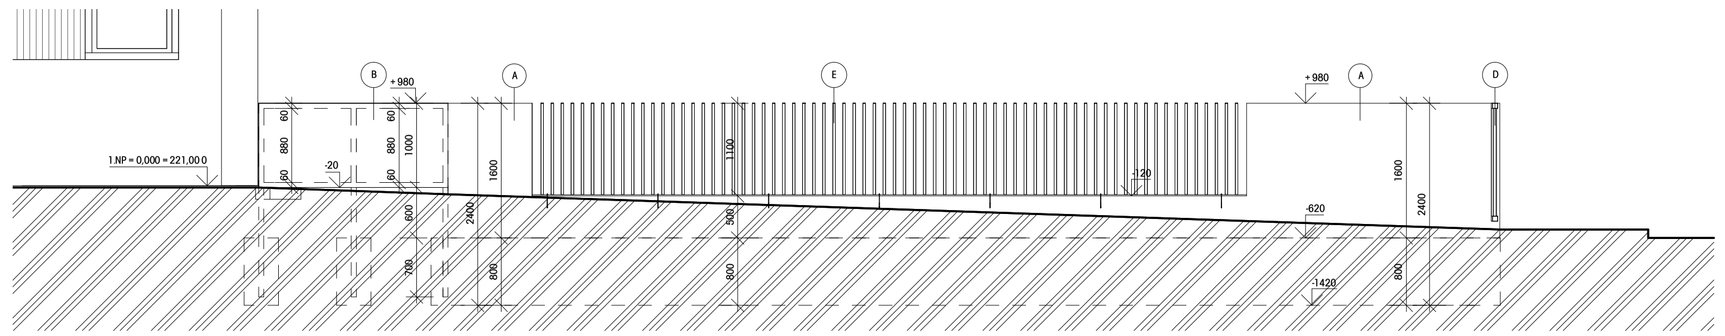

POHLED II
M 1 : 50

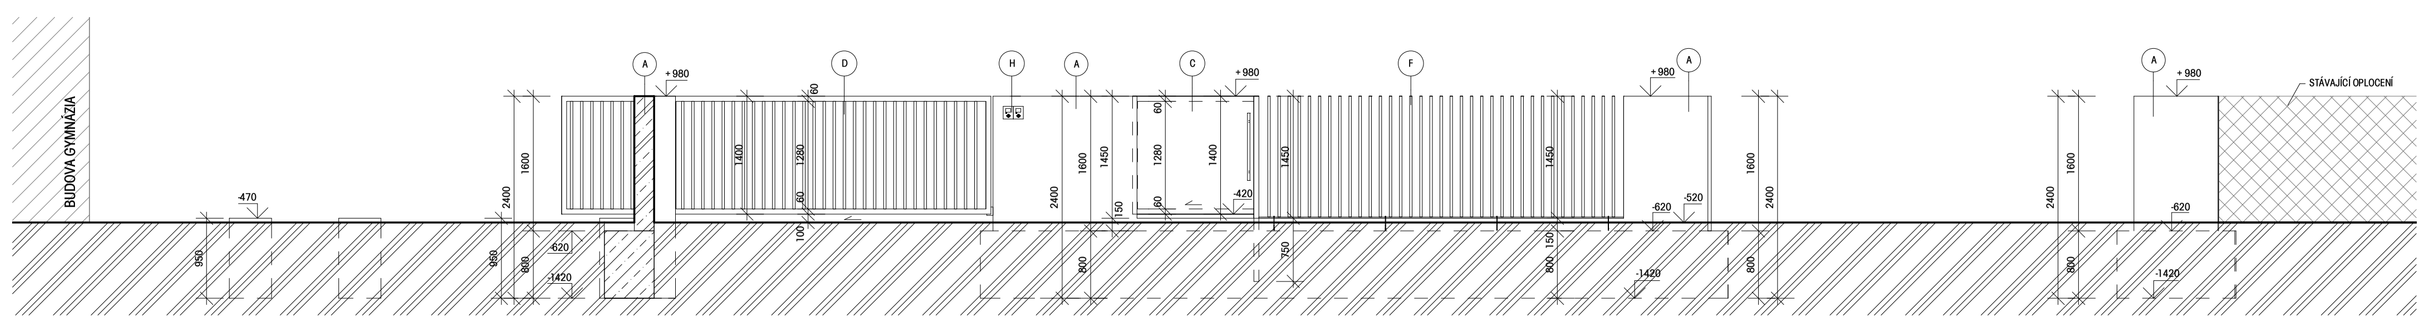

POHLED III
M 1 : 50

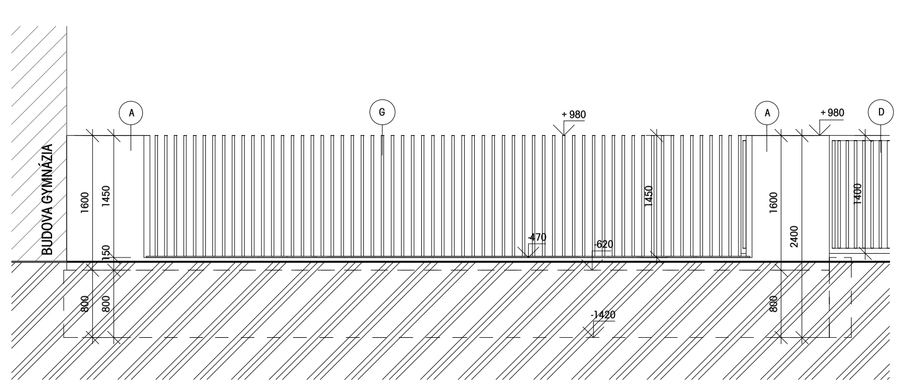

ŘEZ A
M 1 : 50

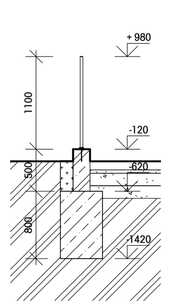

SKLADBY ZPEVNĚNÝCH PLOCH

P8 - VENKOVNÍ PLOCHY POJÍZDNÉ	FUNKCE	MM
- ŽULOVÁ KOSTKA 100/100	POJIDNÁ	100
- LOŽE Z DRTÍ FRAKCE 4/8 mm	VYROVNÁVACÍ	40
- KSC C8/10	NOSNÁ	150
- ŠTĚRKODRŤ	PODKLADNÍ	150
CELKEM		440

P9 - VENKOVNÍ PLOCHY POJÍZDNÉ	FUNKCE	MM
- ŽULOVÁ KOSTKA 80/80	POJIDNÁ	80
- LOŽE Z DRTÍ FRAKCE 4/8 mm	VYROVNÁVACÍ	40
- KSC C8/10	NOSNÁ	150
- ŠTĚRKODRŤ	PODKLADNÍ	150
CELKEM		410

P10 - VENKOVNÍ PLOCHY POCHŮZNÉ	FUNKCE	MM
- ŽULOVÁ KOSTKA 100/100	POJIDNÁ	100
- LOŽE Z DRTÍ FRAKCE 4/8 mm	VYROVNÁVACÍ	40
- KAMENIVO FRAKCE 8/16 mm	NOSNÁ	150
- ŠTĚRKODRŤ	PODKLADNÍ	100
CELKEM		390

LEGENDA

- (A) ŽELEZOBETONOVÁ STĚNA Z POHLEDOVÉHO BETONU
  VŠECHNY VIDITELNÉ HRANY BUDOU ZKOSENY TROJÚHELNÍKOVÝM LIŠTAMI 15x15 mm
  OTVORY PO ŠROUBTVÁCH BUDOU ZASLEPENY BETONOVÝMI UCPÁVKAMI
- (B) PEVNÉ OPLOCENÍ — 2/12
  KONSTRUKCE - JACKL RÁM 60/60 mm
  VÝPLŇ - OCEL. PLECH TL. 1 mm, PŘIVAŘENO NA JACKL RÁM
  ZABETONOVÁNO DO ZÁKL. PASU
  POZINKOVÁNO A PRÁŠKOVĚ LAKOVÁNO - ODSTÍN URČÍ ARCHITEKT
- (C) BRANKA POSUVNÁ — 2/13
  KONSTRUKCE - JACKL RÁM 60/60 mm
  VÝPLŇ - OCEL. PLECH TL. 1 mm, PŘIVAŘENO NA JACKL RÁM
  VEDENÍ VODÍCÍ KOLEJNICE A HORNÍ STABILIZAČNÍ KONZOLY
  MADLA, UKONČUJÍCÍ JACKL SLOUP 120/60 mm, ZABETONOVÁNO DO ZÁKL. PASU
  POZINKOVÁNO A PRÁŠKOVĚ LAKOVÁNO - ODSTÍN URČÍ ARCHITEKT
- (D) BRÁNA - POSUVNÁ — 2/14
  KONSTRUKCE - OCEL. JACKL RÁM 60/60 mm
  VÝPLŇ - OCEL. TRUBKA Ø = 30 mm
  NA EL. POHON, DÁLKOVÉ OVLÁDÁNÍ
  POZINKOVÁNO A PRÁŠKOVĚ LAKOVÁNO - ODSTÍN URČÍ ARCHITEKT
- (E) OPLOCENÍ - VÝŠKA 1100 mm — 2/15
  PODKLADNÍ OCEL. PÁSOVINA 16/50 mm, CHEM. KOTVENO DO ŽB STĚNY
  VÝPLŇ - OCEL. TRUBKA Ø = 30 mm, PŘIVAŘENO NA PODKLADNÍ PÁSOVINU
  POZINKOVÁNO A PRÁŠKOVĚ LAKOVÁNO - ODSTÍN URČÍ ARCHITEKT
- (F) OPLOCENÍ - VÝŠKA 1450 mm — 2/16
  PODKLADNÍ OCEL. PÁSOVINA 16/50 mm, CHEM. KOTVENO DO ŽB STĚNY
  VÝPLŇ - OCEL. TRUBKA Ø = 30 mm, PŘIVAŘENO NA PODKLADNÍ PÁSOVINU
  POZINKOVÁNO A PRÁŠKOVĚ LAKOVÁNO - ODSTÍN URČÍ ARCHITEKT
- (G) OPLOCENÍ OBLOUKOVÉ - VÝŠKA 1450 mm — 2/17
  PODKLADNÍ OCEL. PÁSOVINA 16/50 mm, CHEM. KOTVENO DO ŽB STĚNY
  VÝPLŇ - OCEL. TRUBKA Ø = 30 mm, PŘIVAŘENO NA PODKLADNÍ PÁSOVINU
  POZINKOVÁNO A PRÁŠKOVĚ LAKOVÁNO - ODSTÍN URČÍ ARCHITEKT
- (H) ZVONKOVÉ TABLO - NEREZ — 5/22
  KAMERA

POZNÁMKA

- PŘED ZAHÁJENÍM PRACÍ NUTNO ZPRACOVAT PODROBNOU ZÁMEČNICKOU DÍLENSKOU DOKUMENTACI
- JAKÉKOLIV ZMĚNY PROTI PROVÁDĚCÍ DOKUMENTACI NUTNO KONZULOVAT S GP
- ROZMĚRY A VÝŠKY NUTNO PŘIZPŮSOBIT ÚDAJŮM ZJIŠTĚNÝM NA STAVENIŠTI
- POSUVNOU BRÁNU NUTNO PROVÉST DLE TECHNICKÝCH PODKLADŮ DODAVATELE BRÁNY
- DÍLENSKOU DOKUMENTACI NUTNO ODSOUHLASIT S AUTORSKÝM DOZOREM

VÝŠKOVÝ SYSTÉM: JTSK/Bpv
0,000 = PODLAHA 1.NP = 221,000 m n.m.

GENERÁLNÍ PROJEKTANT:
ARCHIX s.r.o.
ZÁBRDOVICKÁ 16a
615 00 BRNO
E-MAIL: INFO@ARCHIX.CZ TEL: +420 542 212 971
WWW.ARCHIX.CZ

AUTORIZACE:

ČÍSLO PARÉ:

ARCHITEKT: ING.ARCH. MILAN PODROUŽÍK
KONTROLOVAL: ING.ARCH. MILAN PODROUŽÍK
INVESTOR: MĚSTO ŠLAPANICE, MASARYKOVO NÁMĚSTÍ 100/7, ŠLAPANICE, 664 51
HIP: ING.ARCH. MILAN PODROUŽÍK
VYPRACOVAL: ING. ROMAN KOPLÍK

ZAKÁZKA: 17_021
STUPEŇ PROJEKTU: DPS
DATUM: 03/2019

NÁZEV AKCE: DŮM V PARKU
P.Č. 904/3, 905, 907/1, 907/4, 907/11, 904/1, 480, 481 v K.Ú. ŠLAPANICE U BRNA

MĚŘÍTKO: 1 : 50

NÁZEV VÝKRESU: OPLOCENÍ

ČÍSLO VÝKRESU: D.133

© Copyright 2010 - ARCHIX s.r.o.