


LEGENDA ZNAČEK PO

- HRANICE POŽÁRNÍCH ÚSEKŮ
- N1.1 - II
- EI 30
- REI 30
- VÝCHOD NA VOLNÉ PROSTRANSTVÍ
- SMĚR ÚNIKU (OZNAČUJE DVEŘE NA ÚNIKOVÉ CESTĚ)
- NÁSTĚNNÝ HADICOVÝ SYSTÉM s tvarové stálou hadicí jm.sv.25 mm, dl.30 m
- PŘENOSNÝ HASÍCÍ PŘÍSTROJ PRÁŠKOVÝ (has.schopnost 34A,183B,C)
- PŘENOSNÝ HASÍCÍ PŘÍSTROJ SNĚHOVÝ (has.schopnost 113B,C)
- PŘENOSNÝ HASÍCÍ PŘÍSTROJ PĚNOVÝ (has.schopnost 43A, 233B,75F)
- VYPÍNAČ EL.NAPÁJENÍ "TOTAL STOP"

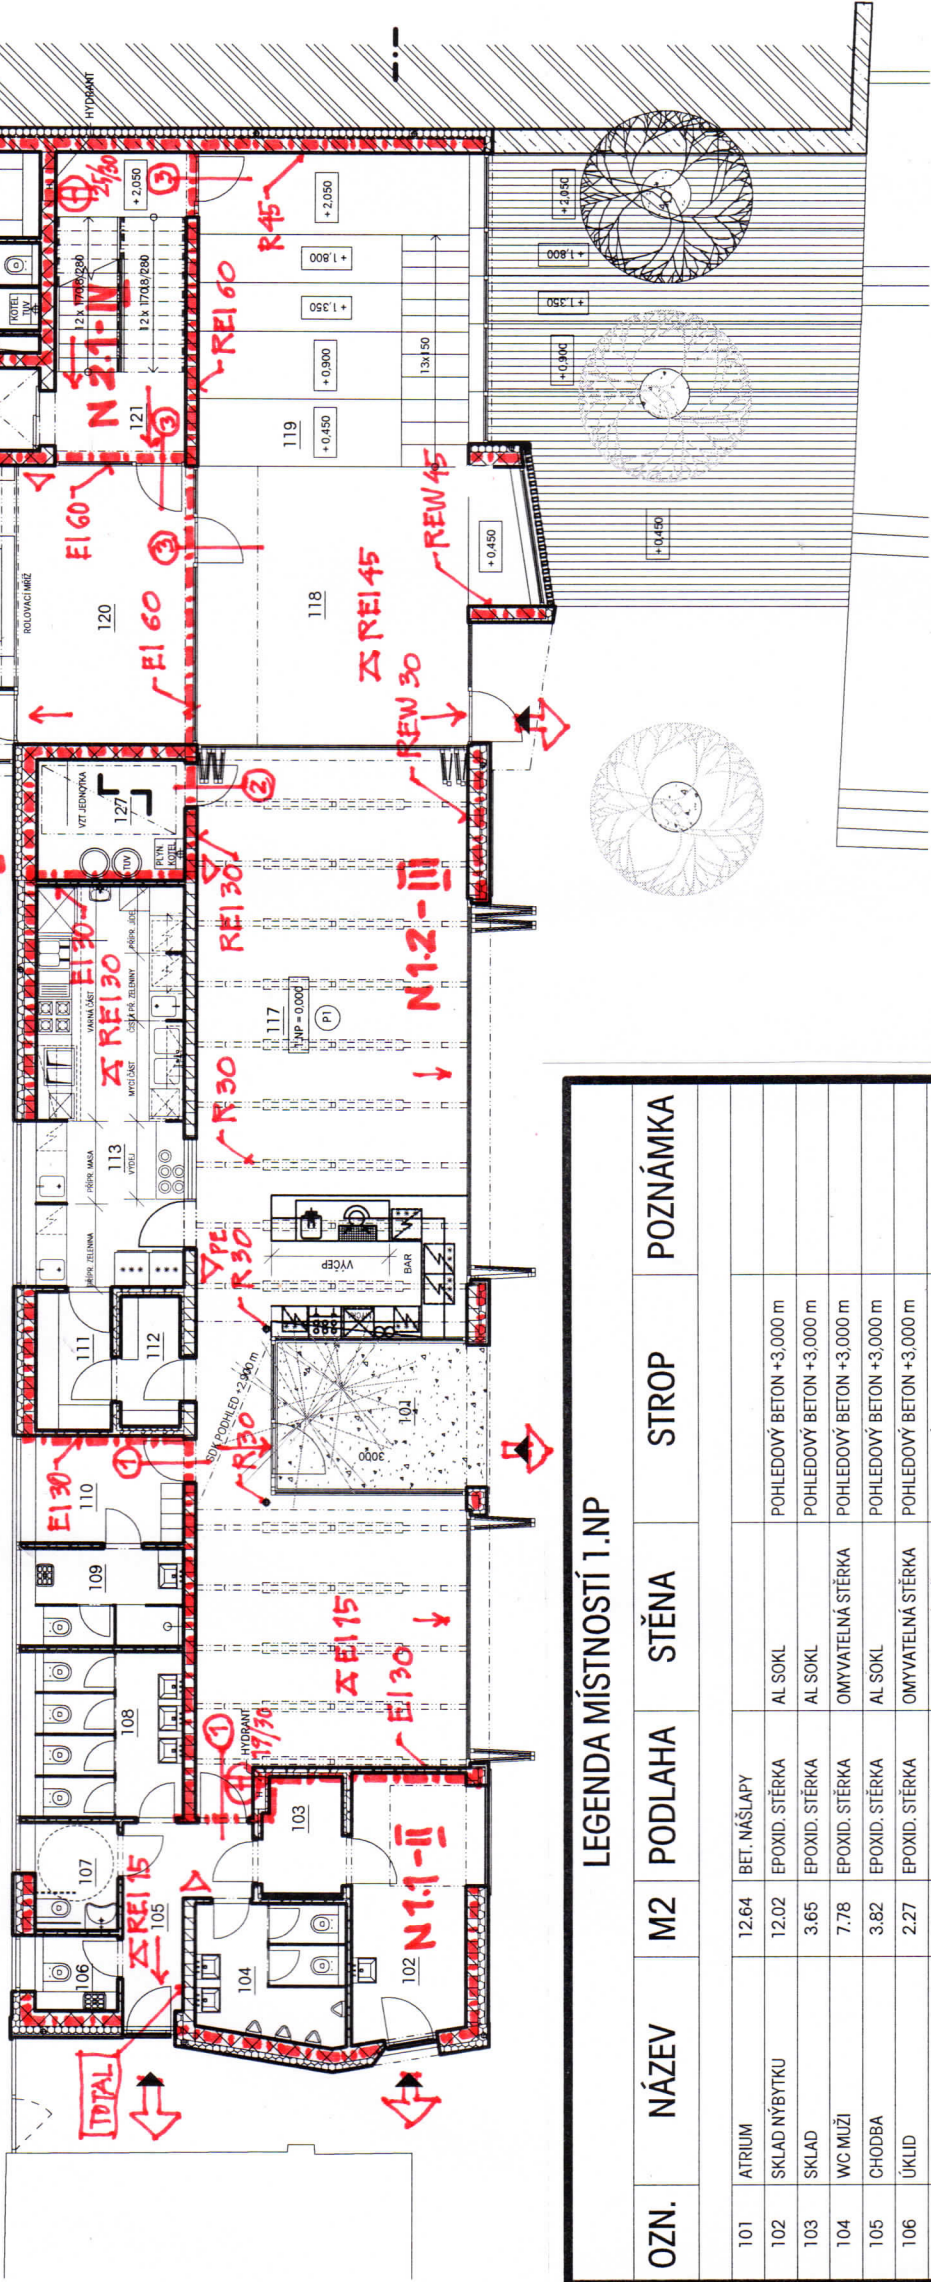

LEGENDA POŽÁRNÍCH UZÁVĚRŮ

- POŽÁRNÍ UZÁVĚR S POŽÁR.OODOLNOSTÍ NEJMÉNĚ EW 15-C DP3
- POŽÁRNÍ UZÁVĚR S POŽÁR.OODOLNOSTÍ NEJMÉNĚ EW 15 DP3
- POŽÁRNÍ UZÁVĚR S POŽÁR.OODOLNOSTÍ NEJMÉNĚ EW 30-C DP3

LEGENDA MÍSTNOSTÍ 1.NP

OZN.	NÁZEV	M2	PODLAHA	STĚNA	STROP	POZNÁMKA
101	ATRIUM	12.64	BET. NÁŠLAPY			
102	SKLAD NÝBÝTKU	12.02	EPOXID. STĚRKA	AL SOKL	POHLEDOVÝ BETON +3,000 m	
103	SKLAD	3.65	EPOXID. STĚRKA	AL SOKL	POHLEDOVÝ BETON +3,000 m	
104	WC MUŽI	7.78	EPOXID. STĚRKA	OMYVATELNÁ STĚRKA	POHLEDOVÝ BETON +3,000 m	
105	CHODBA	3.82	EPOXID. STĚRKA	AL SOKL	POHLEDOVÝ BETON +3,000 m	
106	ÚKLID	2.27	EPOXID. STĚRKA	OMYVATELNÁ STĚRKA	POHLEDOVÝ BETON +3,000 m	
107	WC INV.	3.53	EPOXID. STĚRKA	OMYVATELNÁ STĚRKA	POHLEDOVÝ BETON +3,000 m	
108	WC ŽENY	8.55	EPOXID. STĚRKA	OMYVATELNÁ STĚRKA	POHLEDOVÝ BETON +3,000 m	
109	WC PERSONAL	5.25	EPOXID. STĚRKA	OMYVATELNÁ STĚRKA	POHLEDOVÝ BETON +3,000 m	
110	DENNÍ MÍSTNOST	5.93	EPOXID. STĚRKA	AL SOKL	POHLEDOVÝ BETON +3,000 m	
111	SKLAD POTRAVIN	4.13	EPOXID. STĚRKA	AL SOKL	POHLEDOVÝ BETON +3,000 m	
112	SKLAD	2.80	EPOXID. STĚRKA	AL SOKL	POHLEDOVÝ BETON +3,000 m	
113	KUCHYŇ	22.04	EPOXID. STĚRKA	OMYVATELNÁ STĚRKA	POHLEDOVÝ BETON +3,000 m	
117	RESTAURACE @ CAFÉ	93.93	EPOXID. STĚRKA	AL SOKL	VIDITELNÁ KONSTRUKCE KROVU	
118	FOYER	33.27	EPOXID. STĚRKA	AL SOKL	POHLEDOVÝ BETON +4,350 m	
119	AMFI	33.74	EPOXID. STĚRKA	AL SOKL		
120	KNIHOVNA ODD. DĚTÍ	102.58	EPOXID. STĚRKA	AL SOKL	POHLEDOVÝ BETON +3,750 m	
121	SCHODIŠTĚ	15.50	EPOXID. STĚRKA	AL SOKL	POHLEDOVÝ BETON	
122	VÝTAH	3.14			POHLEDOVÝ BETON	
123	ZÁDVEŘÍ	5.04	ČISTÍCÍ ROHOŽ		POHLEDOVÝ BETON +3,750 m	
124	WC INV. / ŽENY	3.88	EPOXID. STĚRKA	OMYVATELNÁ STĚRKA	POHLEDOVÝ BETON +3,750 m	
125	WC MUŽI	7.25	EPOXID. STĚRKA	OMYVATELNÁ STĚRKA	POHLEDOVÝ BETON +3,750 m	
126	SKLAD	6.95	EPOXID. STĚRKA	AL SOKL	POHLEDOVÝ BETON +3,750 m	
127	SKLAD	6.64	EPOXID. STĚRKA	AL SOKL	POHLEDOVÝ BETON +3,000 m	