NÁZEV ULICE A DRUH POVRCHU
ČÍSLO KANALIZAČNÍHO OKRESU
VZDÁLENOST ŠACHET

M 1:500 / 1:100

POZNÁMKA:

– v místě křížení se stávajícími inženýrskými sítěmi je nutno pro ověření hloubky uložení provést kopanou sondu

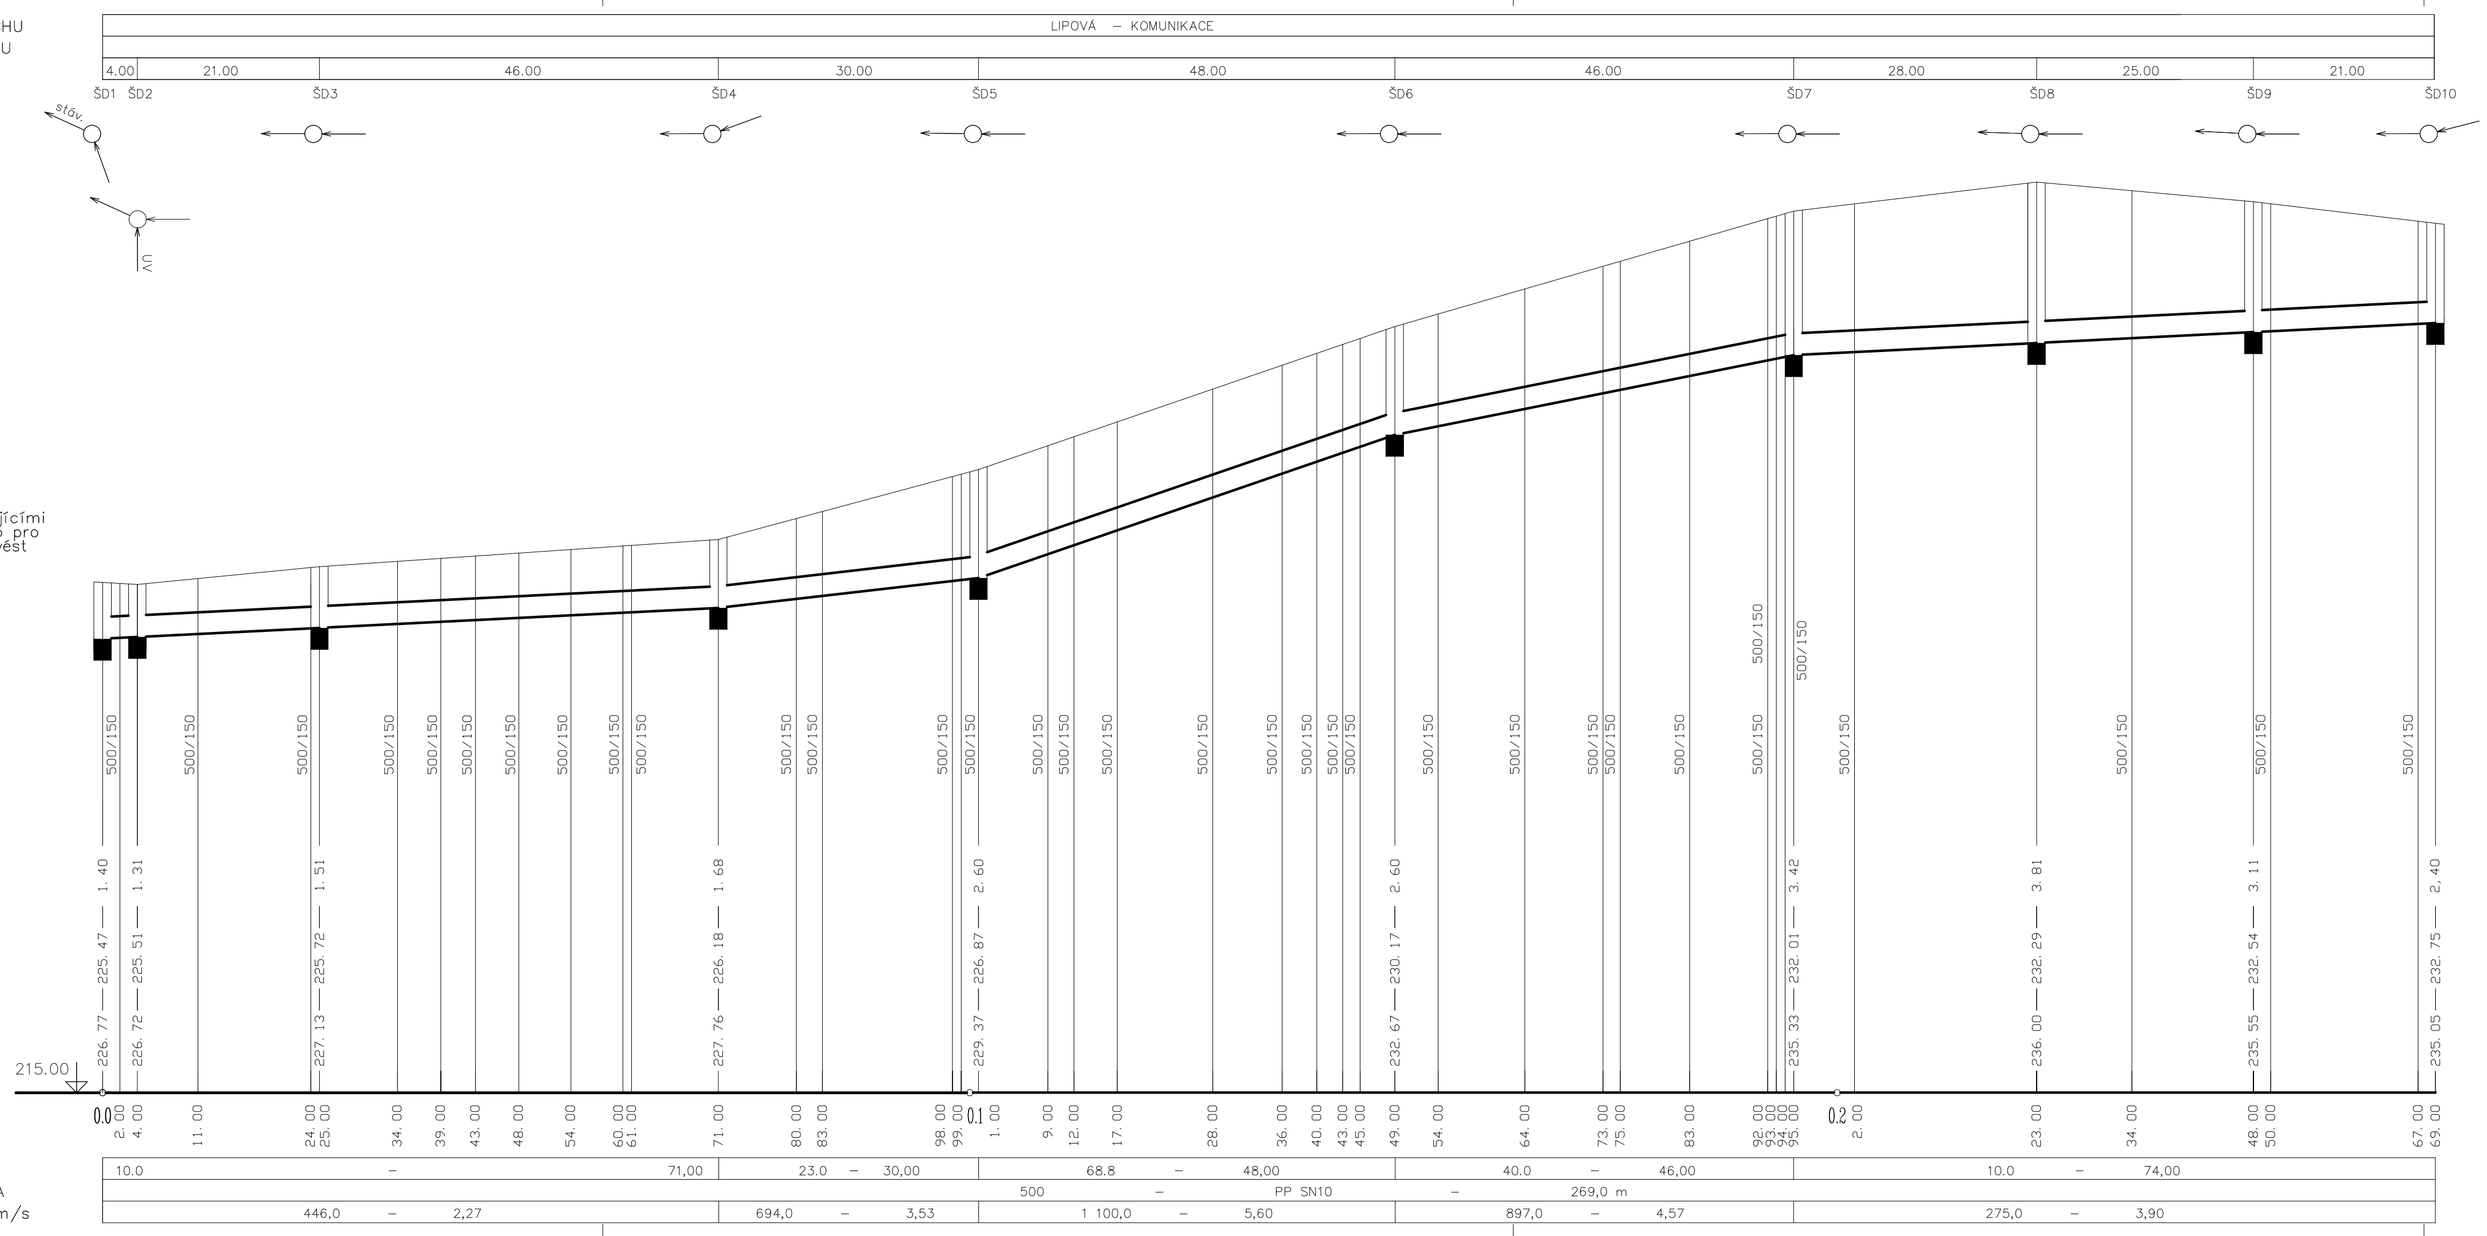

Vypracoval: ING. HOLEŠOVSKÝ	Zodp. proj.: ING. HOLEŠOVSKÝ	Kontroloval:	LDH spol. s r.o. Projektová a obchodní činnost tel.739 570 520
Kraj: JIHOMORAVSKÝ	OÚ: ŠLAPANICE		
Investor: Město Šlapanice, MAsarykovo nám. 100/7, 664 51 Šlapanice			Č. zakázky: 4310
Stavba: ULICE LÍPOVÁ			Datum: 12/2019
Akce: KOMUNIKACE A DEŠŤOVÁ KANALIZACE			Stupeň: DSP
Objekt: Soubor: SO 02 DEŠŤOVÁ KANALIZACE			Formát: 4 A4
			Měřítko: 1: 500/100
			Arch. č.: 4310/19
Část profese			Příloha číslo: 03
Obsah: PODÉLNÝ PROFIL			